


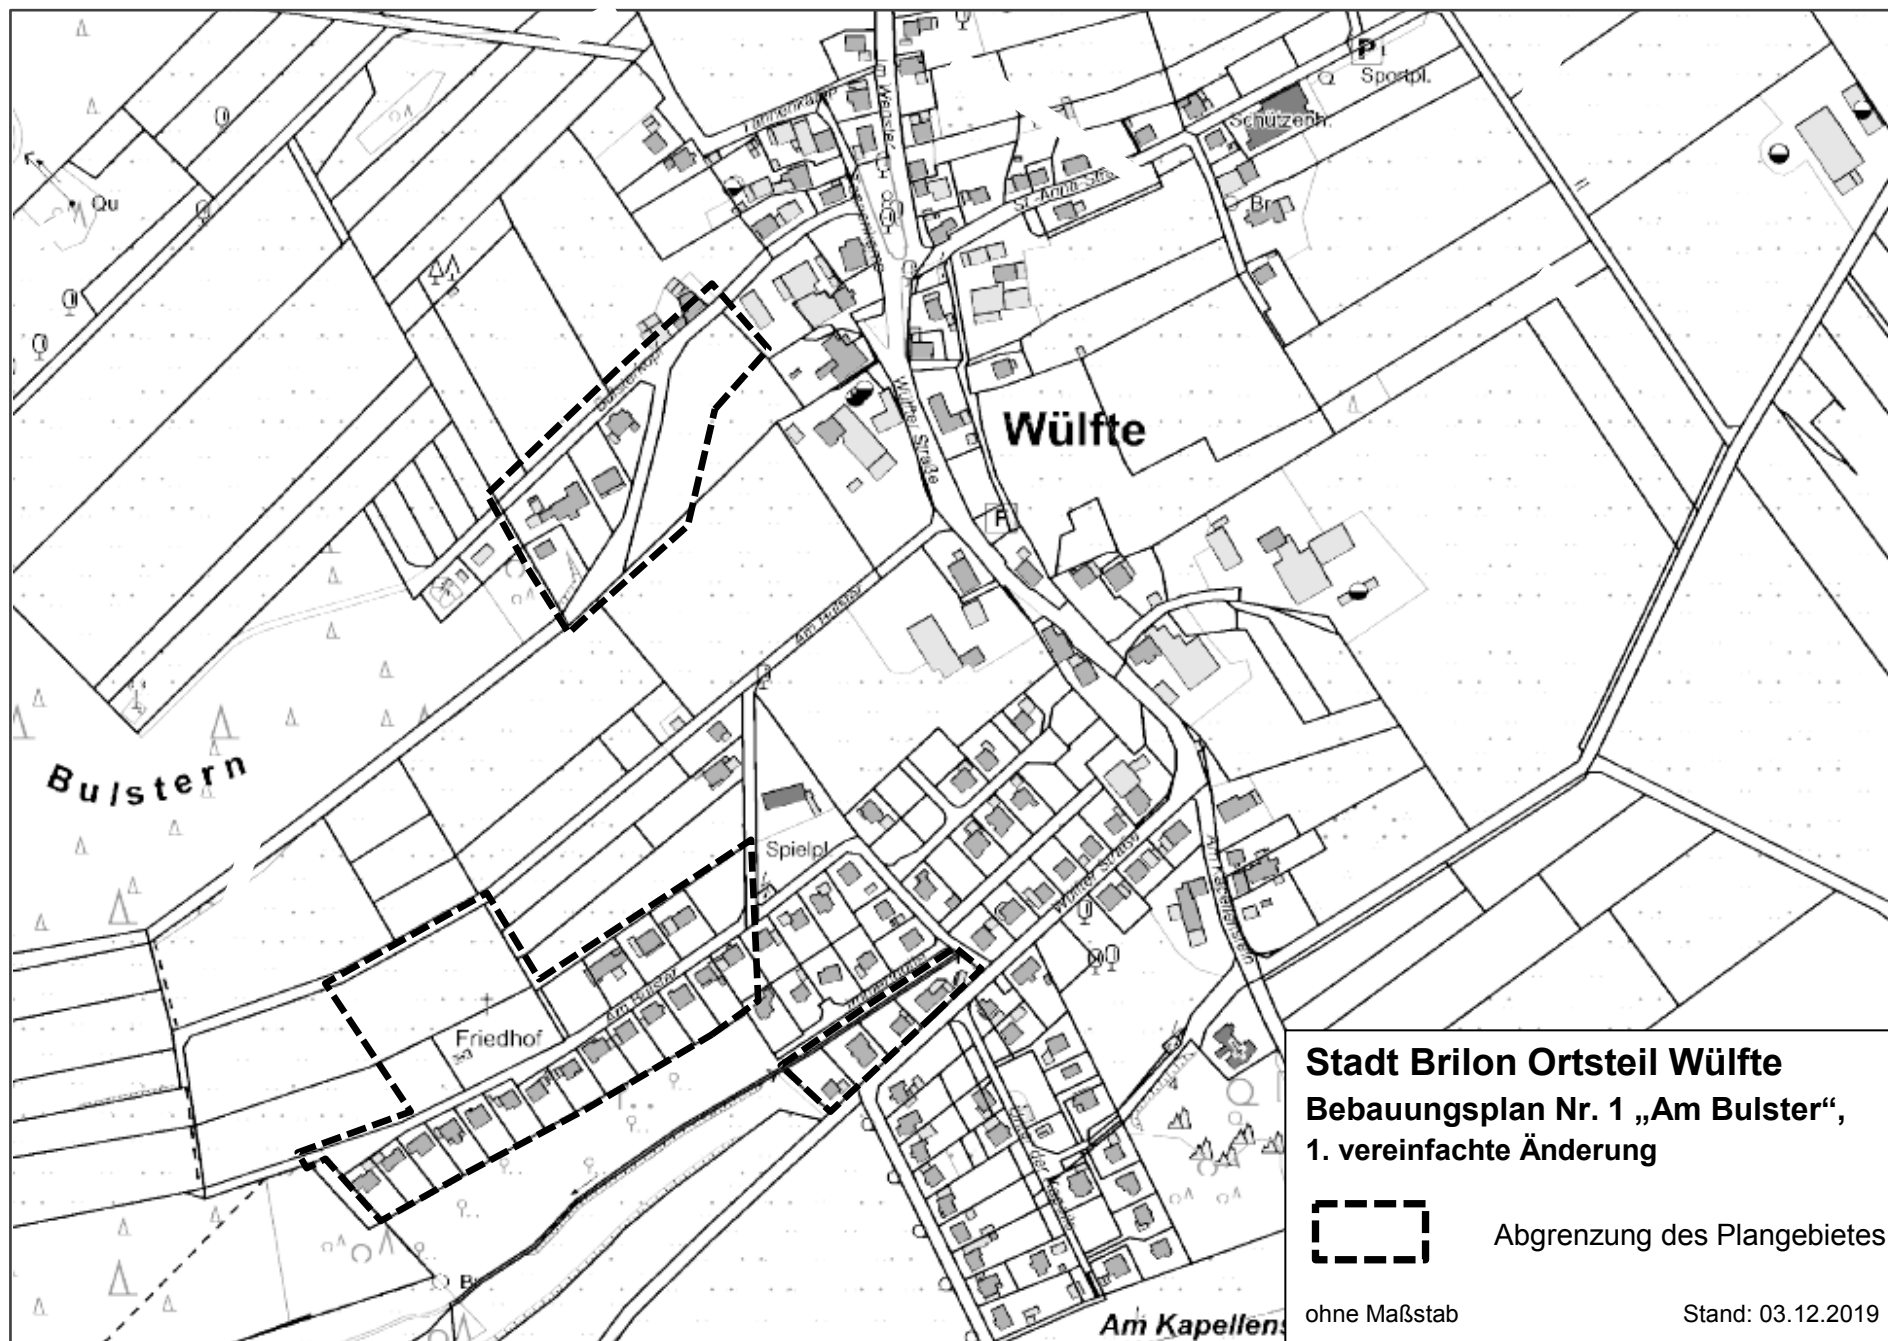

Stadt Brilon Ortsteil Wülfte
Bebauungsplan Nr. 1 „Am Bulster“,
1. vereinfachte Änderung



Abgrenzung des Plangebietes

ohne Maßstab

Stand: 03.12.2019