


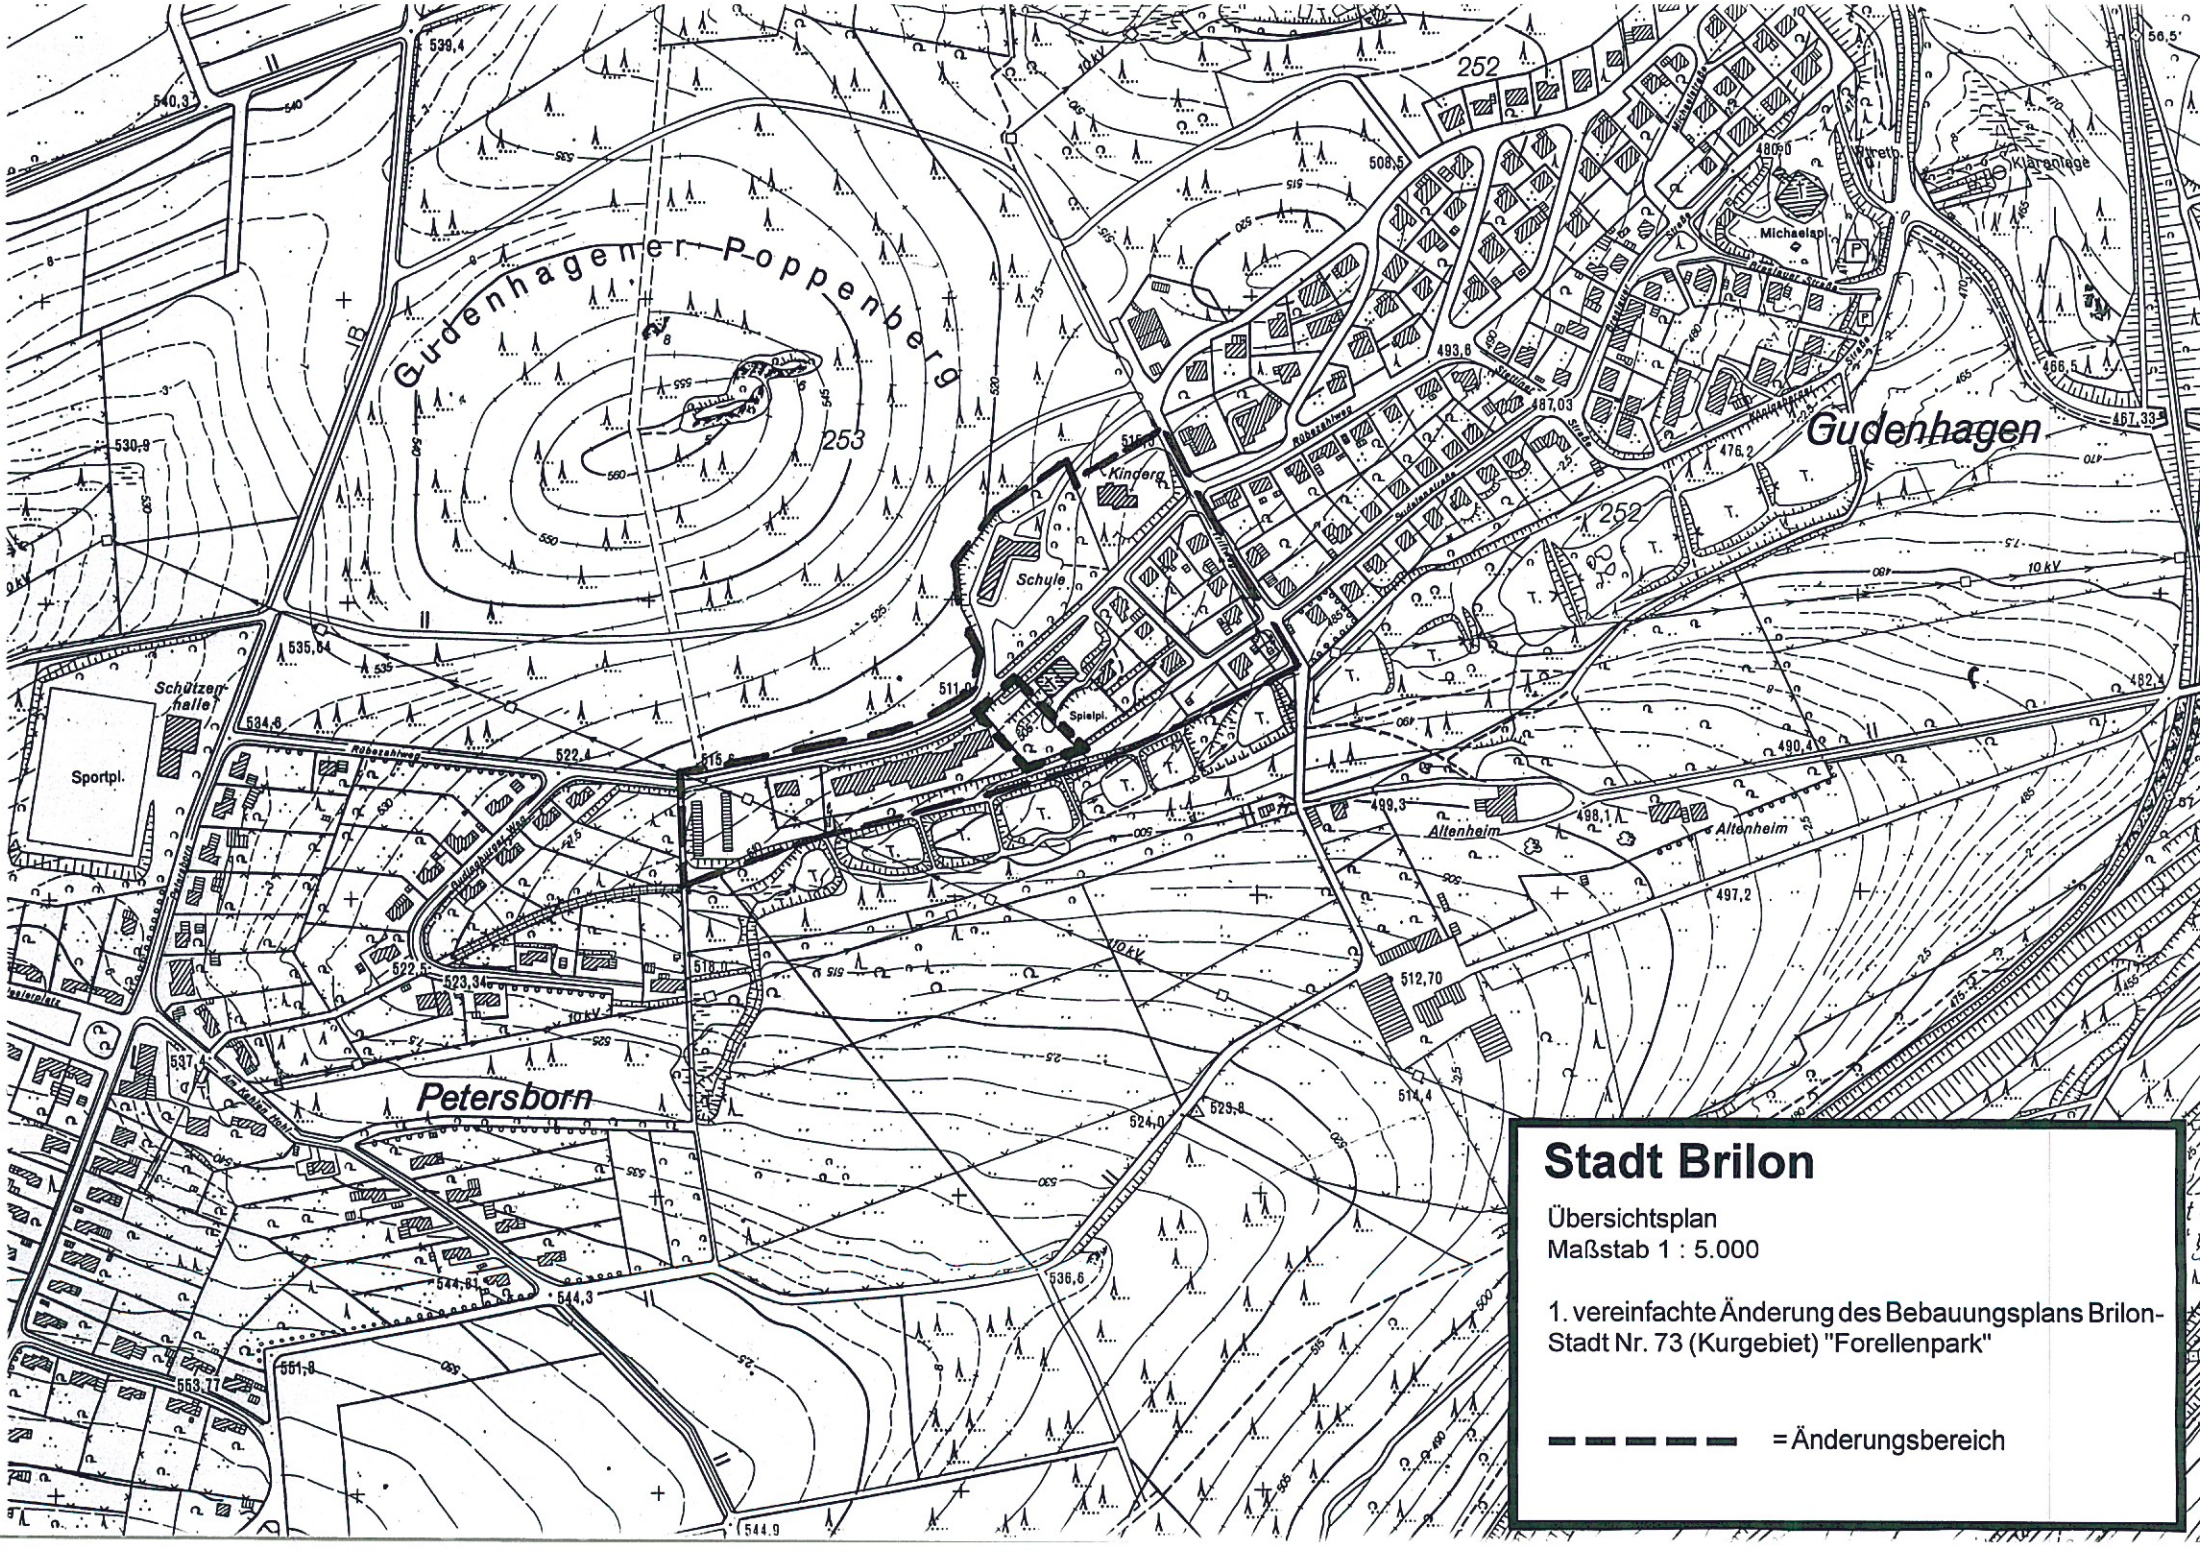

Stadt Brilon

Übersichtsplan
Maßstab 1 : 5.000

1. vereinfachte Änderung des Bebauungsplans Brilon-
Stadt Nr. 73 (Kurgebiet) "Forellenpark"

----- = Änderungsbereich