




Anlage: Beschreibung der externen Kompensationsfläche/-maßnahme Nr. 2 des Bebauungsplanes Gudenhagen-Petersborn Nr. 3 "Am Kahlen Hohl":

Gemarkung Brilon, Flur 20, Flurstück 789 teilw. - "Anlegen eines Feuchtbiotops westlich des obersten Teiches der Teiche Gudenhagen."

Zuordnung von 1.245 Ökopunkten. (Ermittlung des Aufwertungspotenzials anhand der entstandenen Maßnahmenkosten von 1.742,40 € dividiert durch den Umrechnungsfaktor 1,40 € / Ökopunkt).

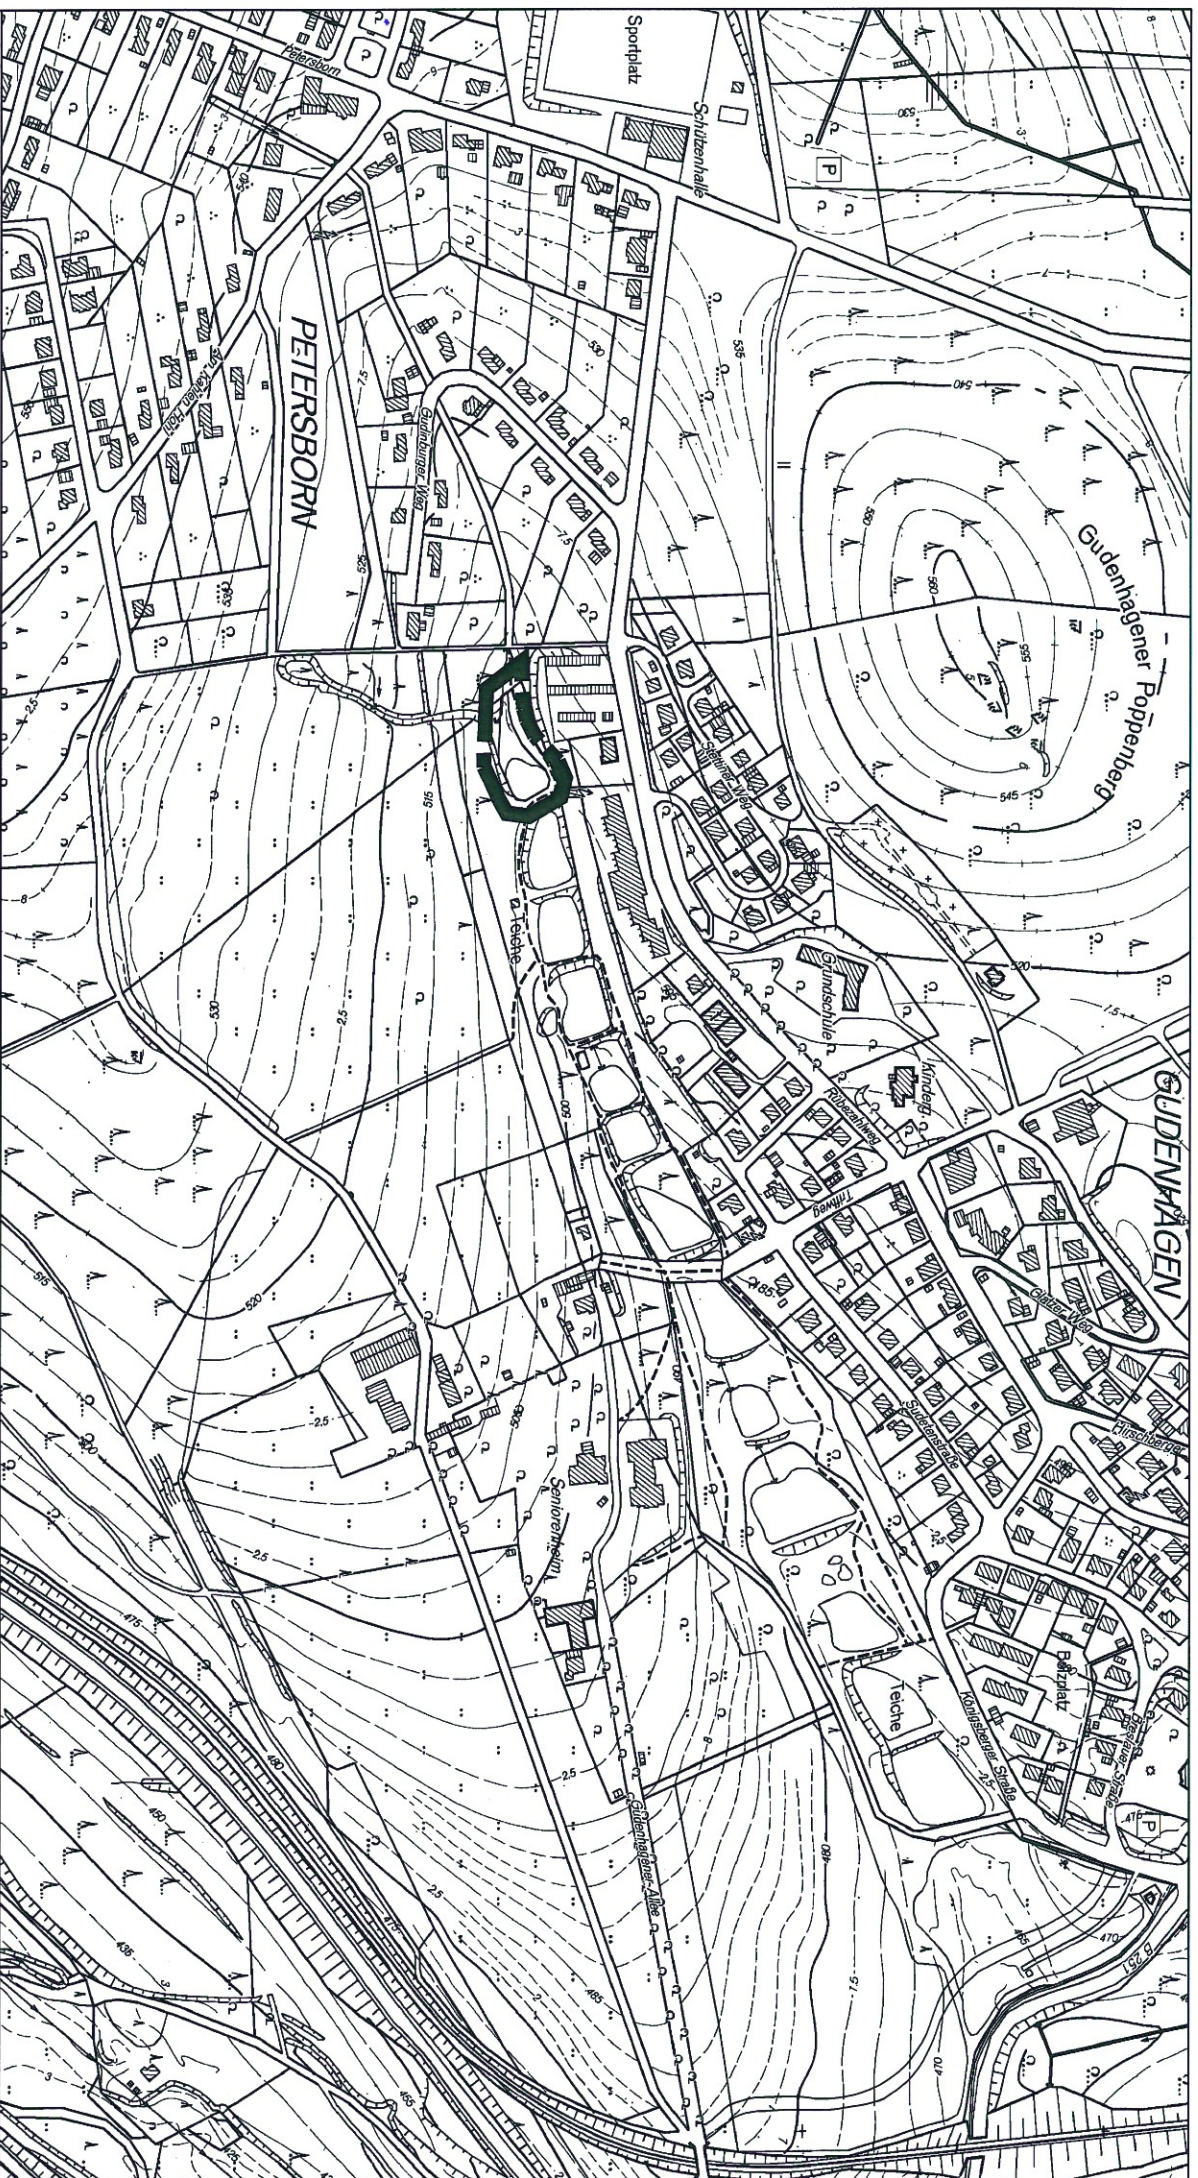

NORD

Maßstab 1 : 5.000