


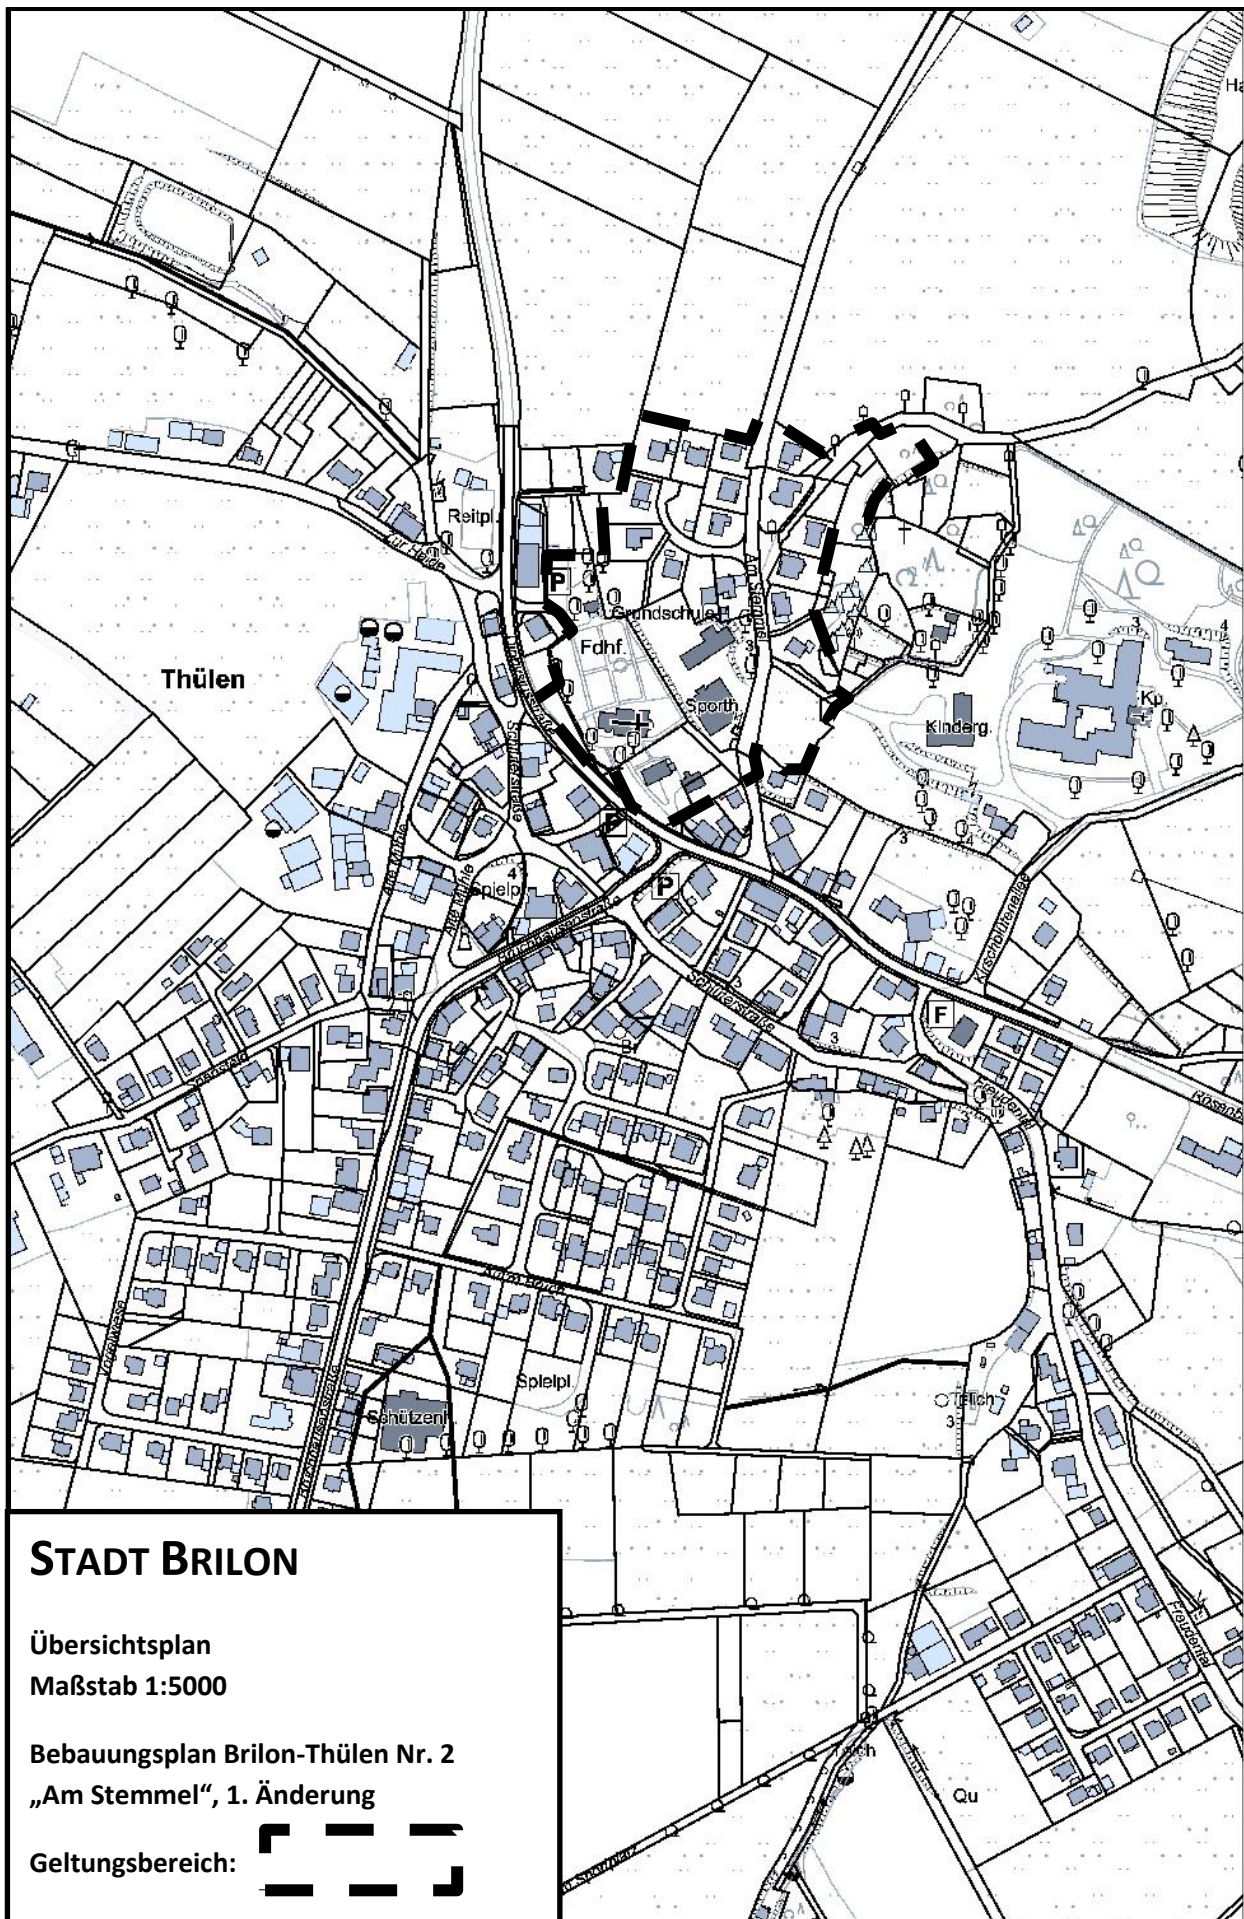

STADT BRILON

Übersichtsplan
Maßstab 1:5000

Bebauungsplan Brilon-Thülen Nr. 2
„Am Stemmel“, 1. Änderung

Geltungsbereich:

