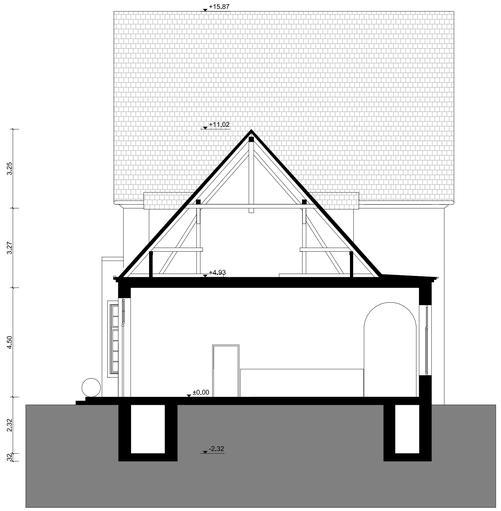

Schnitt B-B

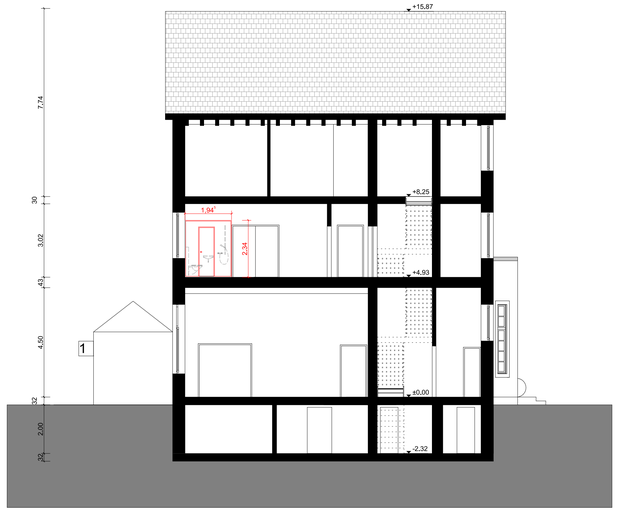

Schnitt D-D

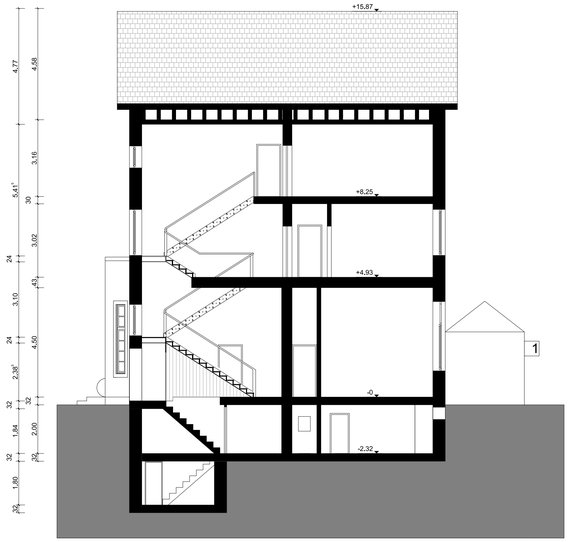

Schnitt E-E

Schnitt C-C

Legende:

- Bestand
- Neubau
- Abbruch

Alle Höhenangaben beziehen sich auf Oberkante Fertigfußboden

Alle Maße sind am Bau zu prüfen!
Bei Unstimmigkeit ist vor der Weiterarbeit und / oder Materialbestellung Kontakt mit der Bauleitung aufzunehmen!

Index	Art der Änderung	Datum	Name	Unterschrift
i				
h				
g				
f				
e				
d				
c				
b				
a				

Bauherr
DB Station&Service AG
Bahnhofsmanagement Hagen
Am Hauptbahnhof 16, 58089 Hagen, Westf.
Marcus Paul

Bauherrenvertretung / Projektleitung
DB Station&Service AG
Bau- und Anlagenmanagement
Willi-Becker-Allee 11
40227 Düsseldorf

DB NETZE

Bautechnischer Prüfer gemäß VV BAU bzw. Planprüfer gemäß VV BAU STE

Eisenbahn-Bundesamt (EBA)

Projekt
Empfangsgebäude / Bahnhofshotel Brilon-Wald Hbf

Projekt-Nr.

Anlage I.03.10.01

Planteile und Schnittlinien im Grundriss

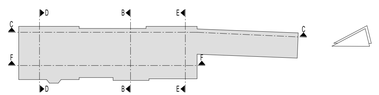

Planungsphase	Ausführungsplanung	Strecke		Maßstab M 1 : 100
Planinhalt	Schnitt B - B, C - C, D - D, E - E	Strecken-Nr.		Bearbeitung CAD Name(Druckschrift) / Datum
Planart	Schnitt	Stations-km		gez.
Plannummer	I_03_10__01__B__C__D__E	Bahnhofs-Nr.		gepr.

Planersteller
Lohmann, von Rosenberg, Architekten
Kapellenstraße 25
59929 Brilon

Eckhard Lohmann | Dipl.-Ing. Architekt | 23.10.2017 | Name | Datum | Unterschrift

Bauvorlageberechtigter (BVB) gemäß VV BAU
Freigabe der Ausführungsunterlagen gemäß Freigabeschreiben
vom _____ Freigabe Nr. _____
Eckhard Lohmann | Dipl.-Ing. Architekt | Name | Datum | Unterschrift

Projektverantwortlicher als Vertreter der Eisenbahnen des Bundes (EdB)
DB NETZE
Name (Druckschrift) | Datum | Unterschrift

Planersteller
Plan gleichgestellt mit Freigabe-Nr. _____
des Bauvorlageberechtigten vom _____
Eckhard Lohmann | Dipl.-Ing. Architekt | Name | Datum | Unterschrift

Die Übereinstimmung mit der Bauausführung wird bestätigt

Auftragnehmer
Name (Druckschrift) | Datum | Unterschrift

Bauüberwacher Bahn (BÜB) gemäß VV BAU
Eckhard Lohmann | Dipl.-Ing. Architekt | Name | Datum | Unterschrift