




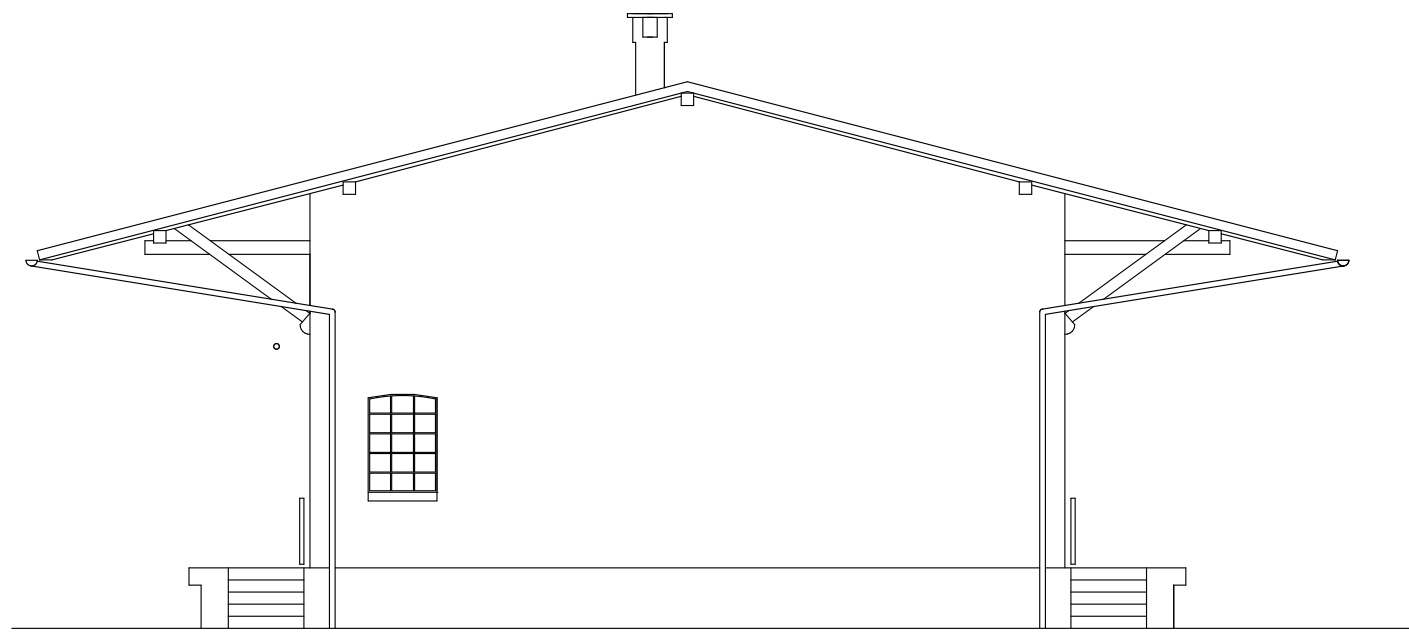


Ansicht Nord

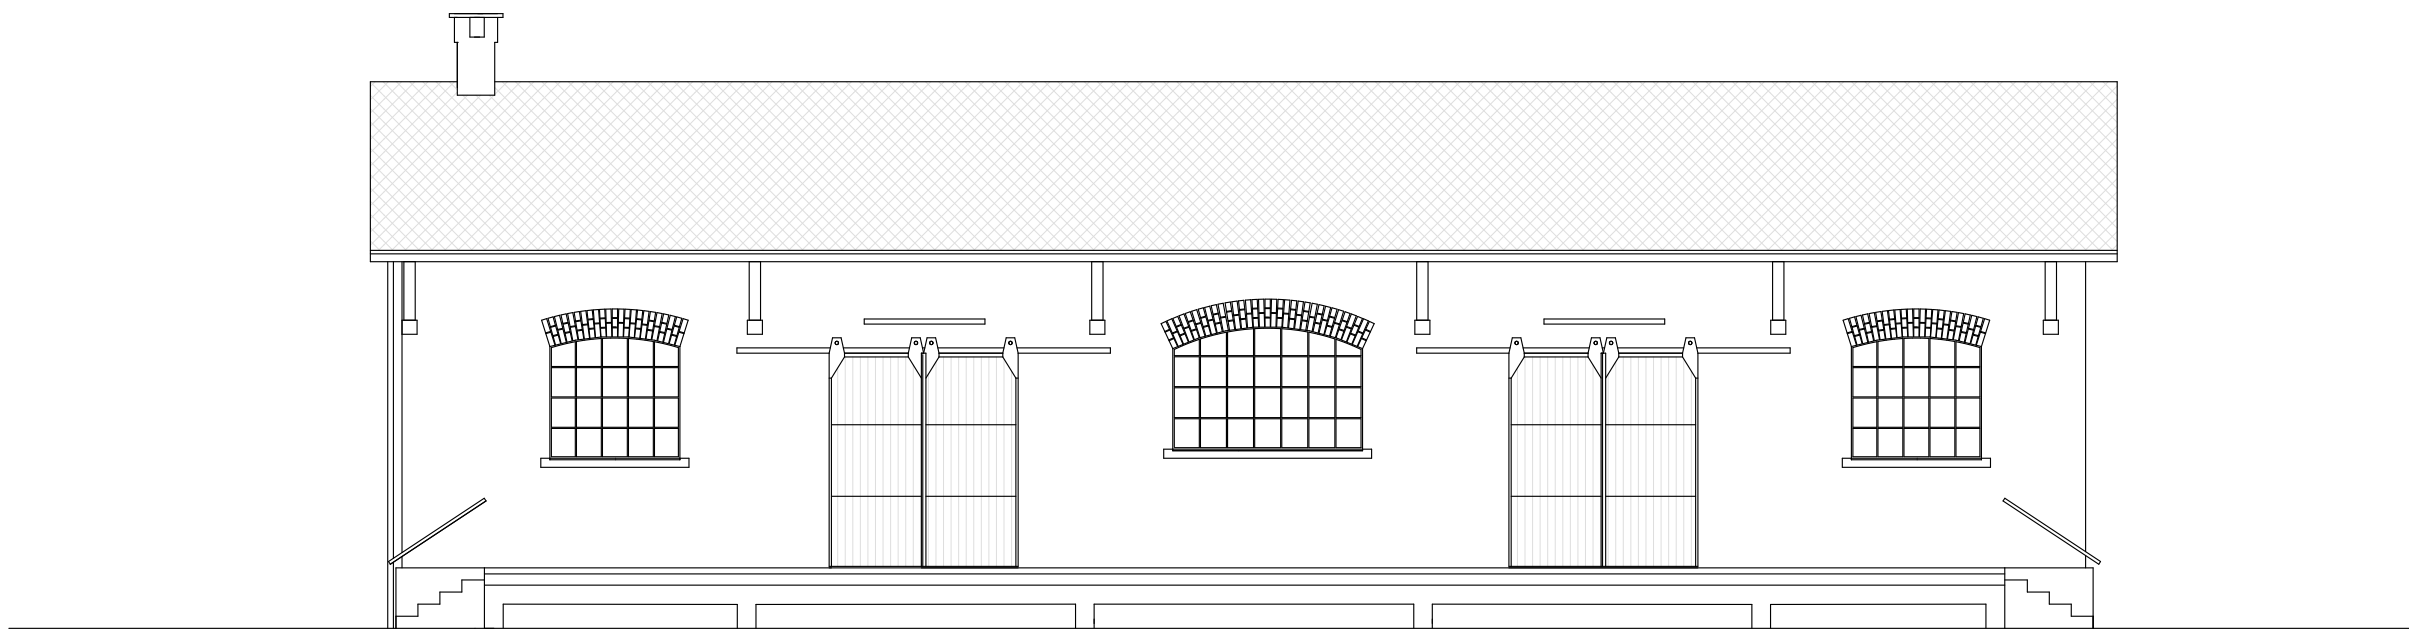


Ansicht West (Bahngleisen)

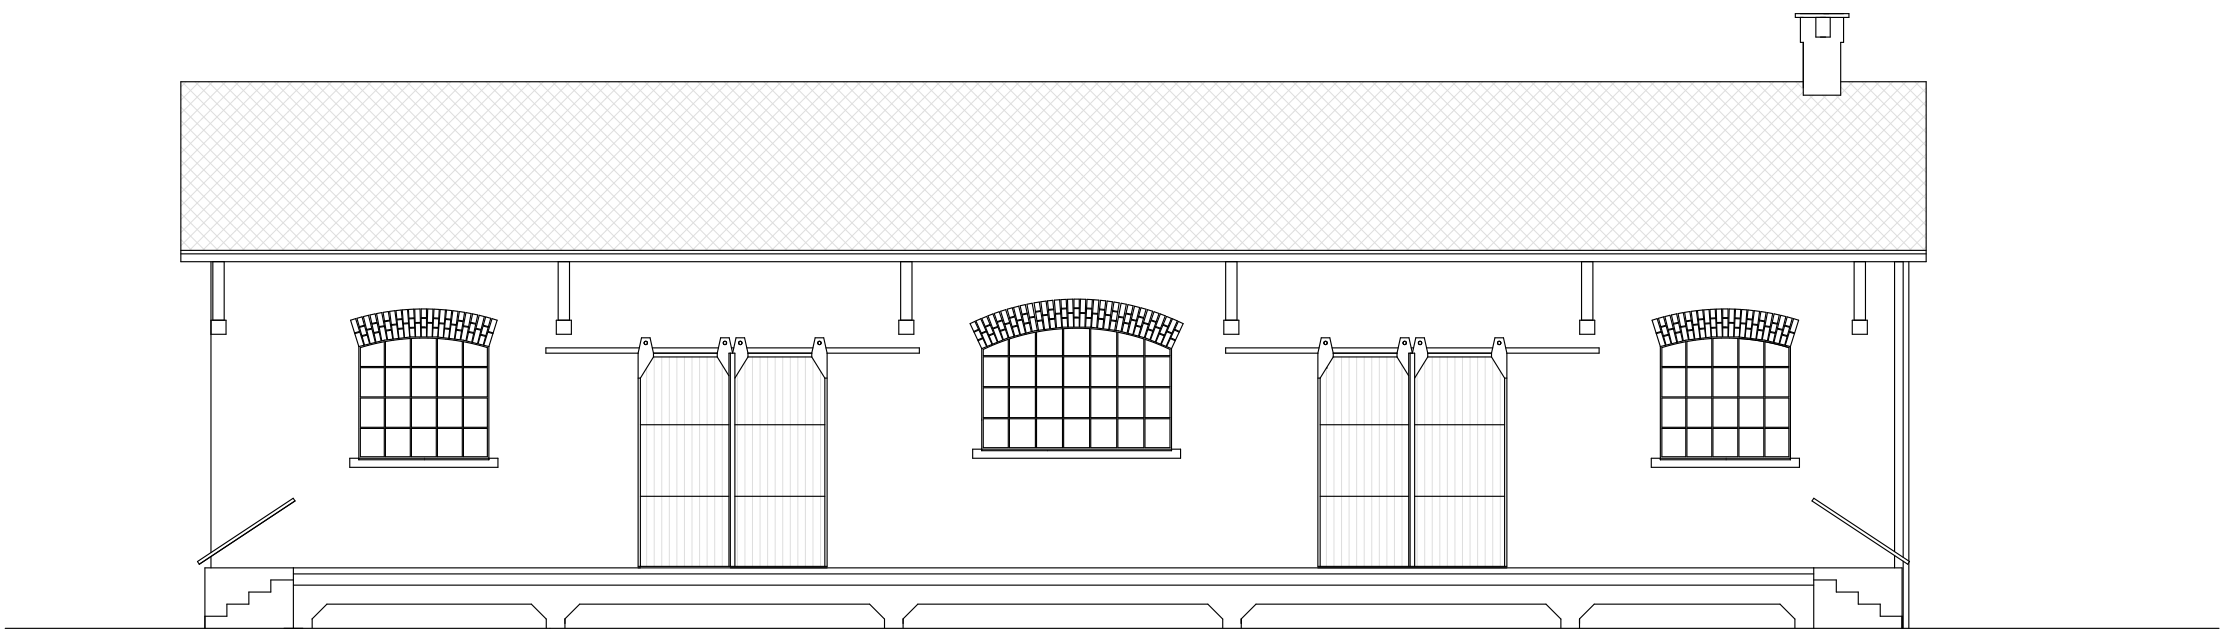


Ansicht Ost (Straßenseite)

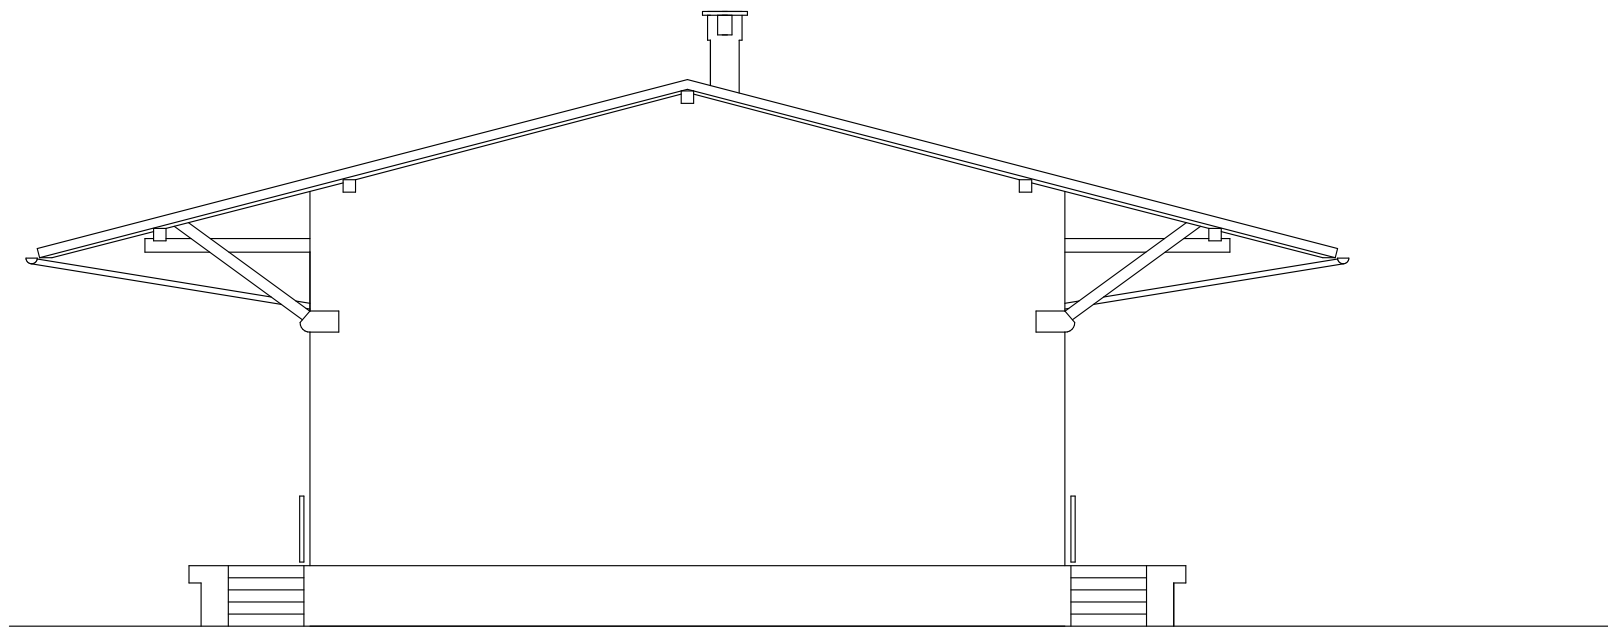

Ansicht Süd

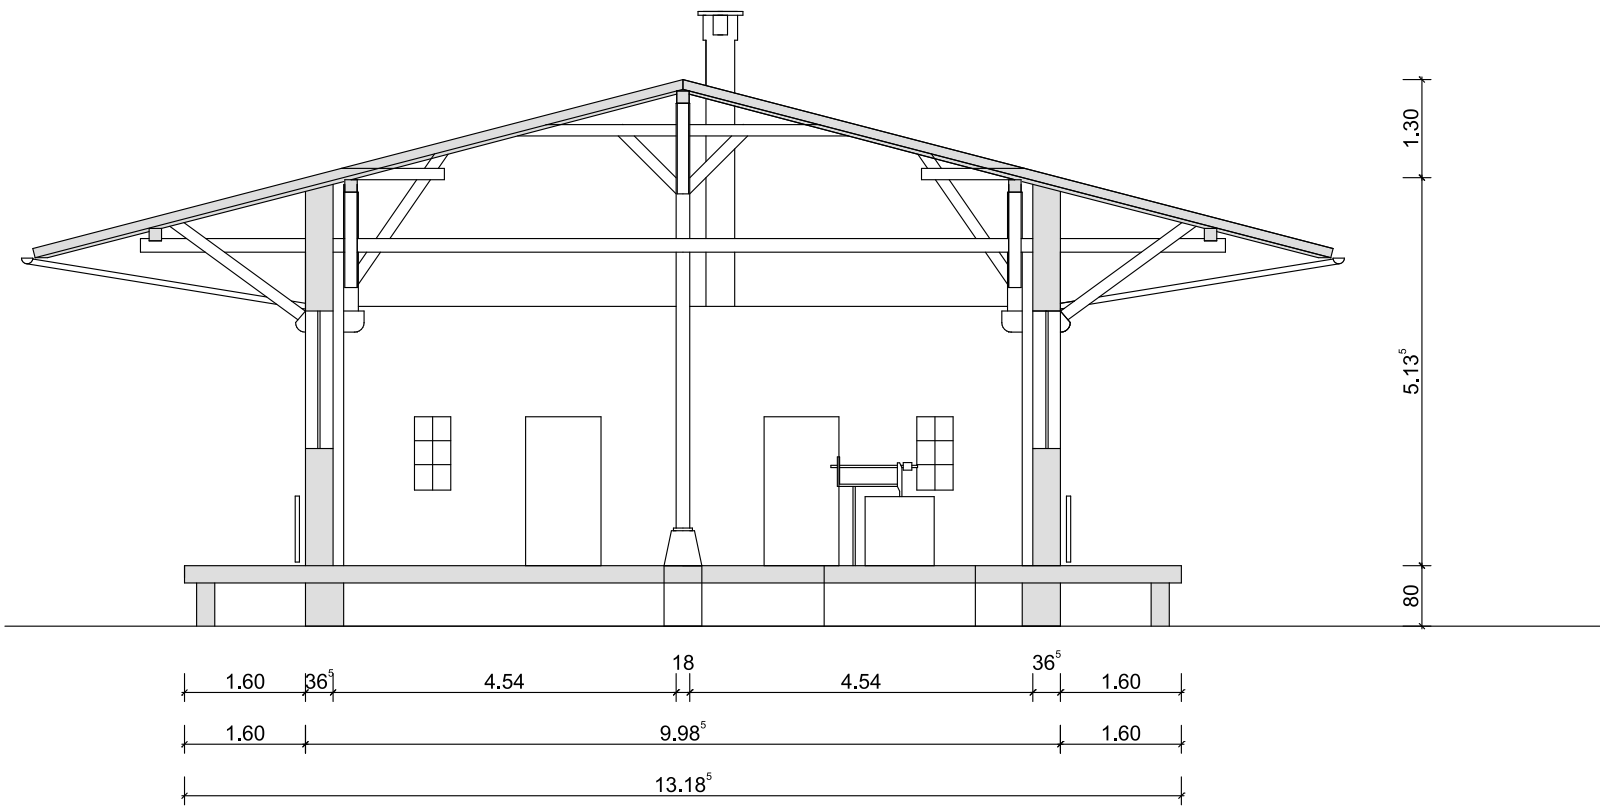

Schnitt
M 1:100

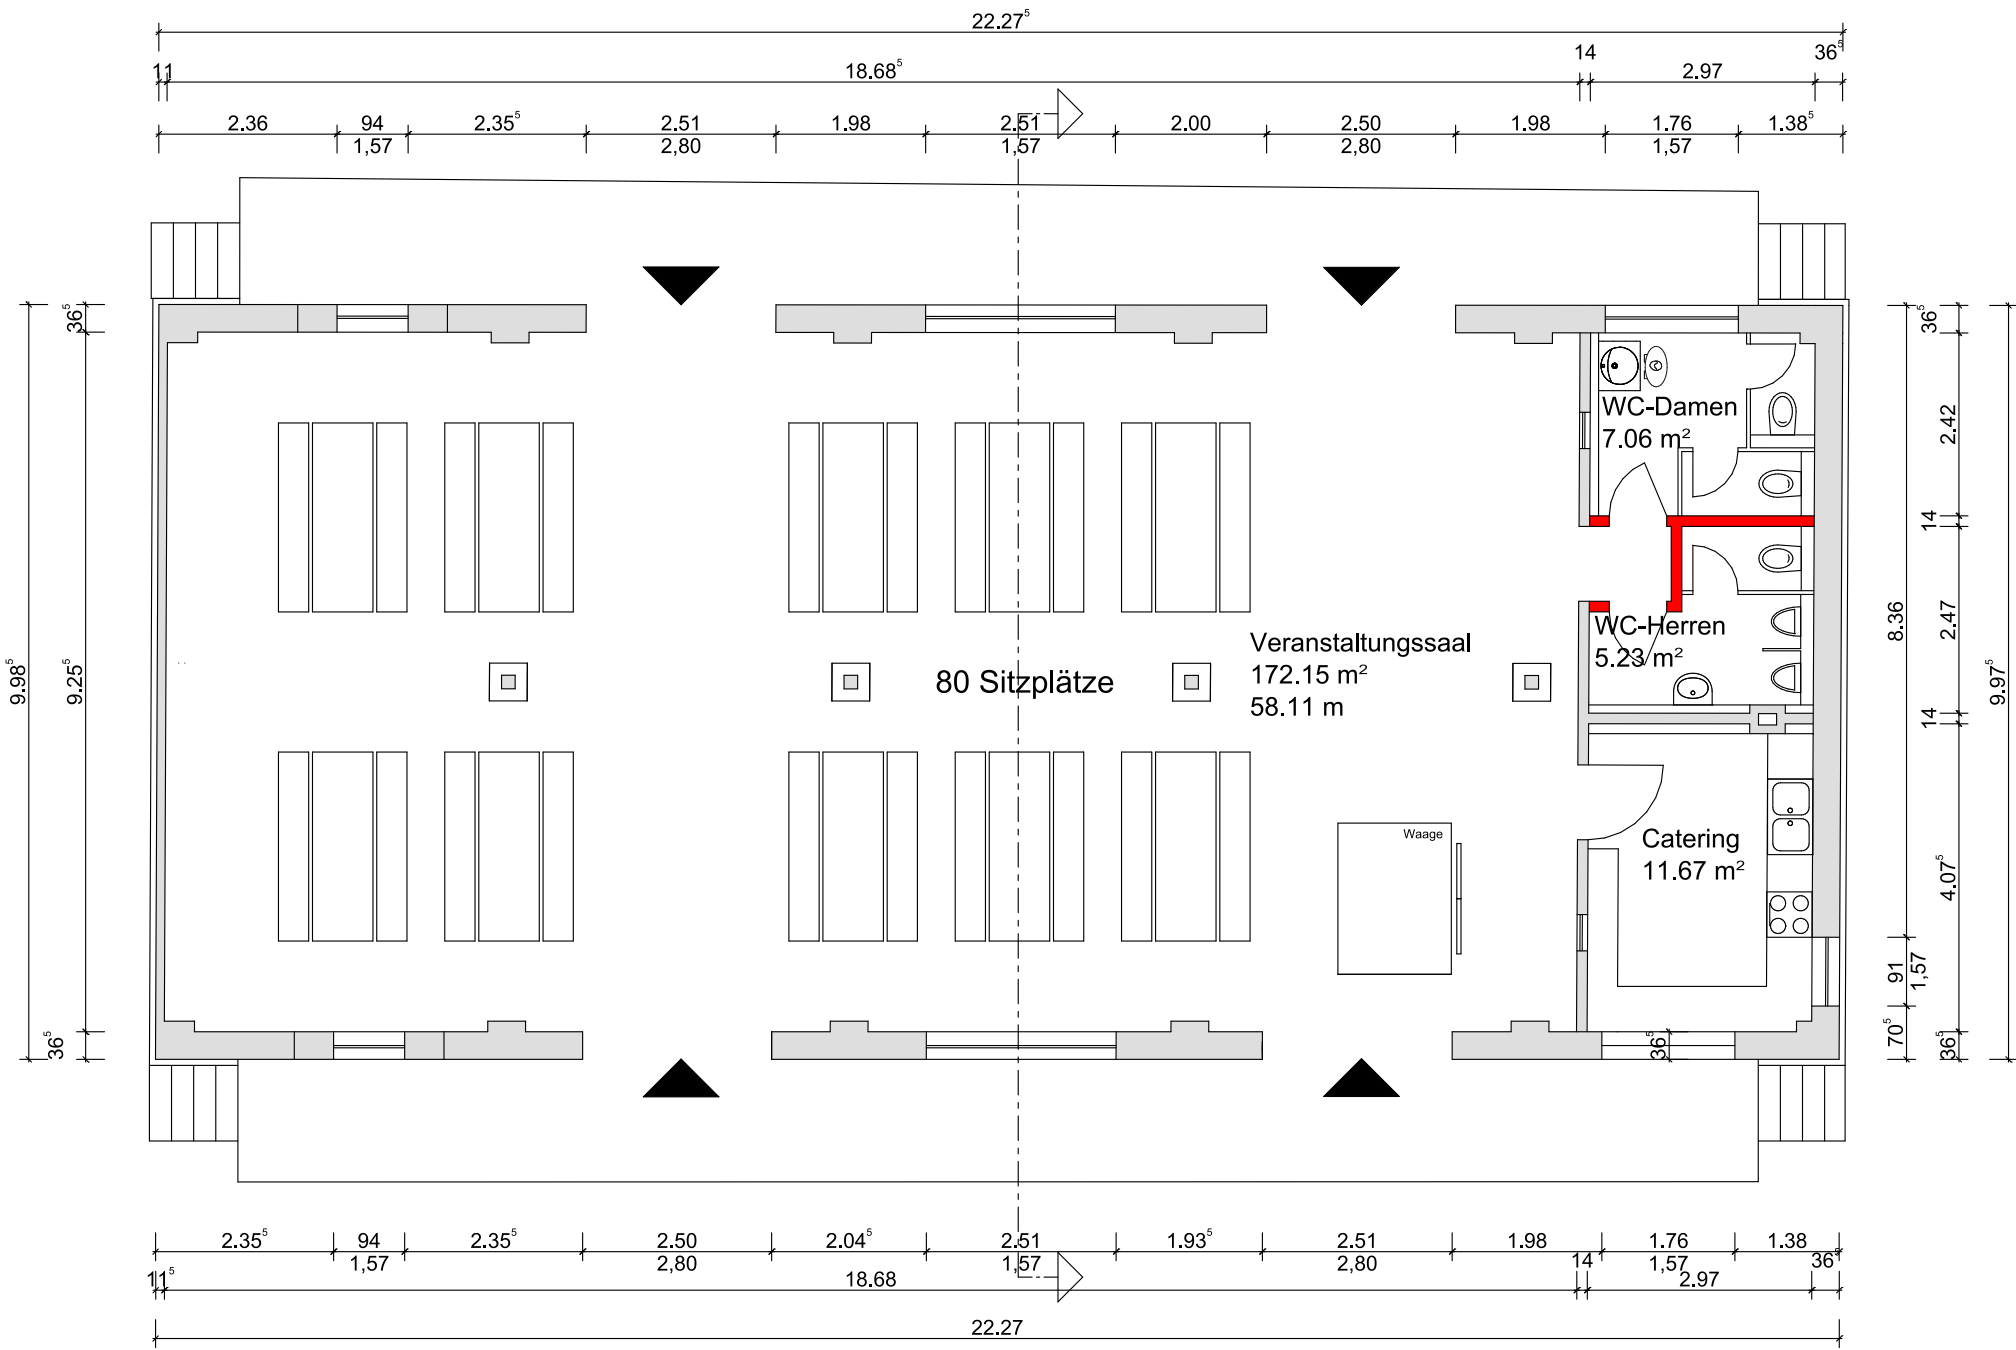

Grundriss Güterschuppen
M 1 : 100
Stand: 24.01.2014