


# A ZEICHNERISCHE DARSTELLUNG

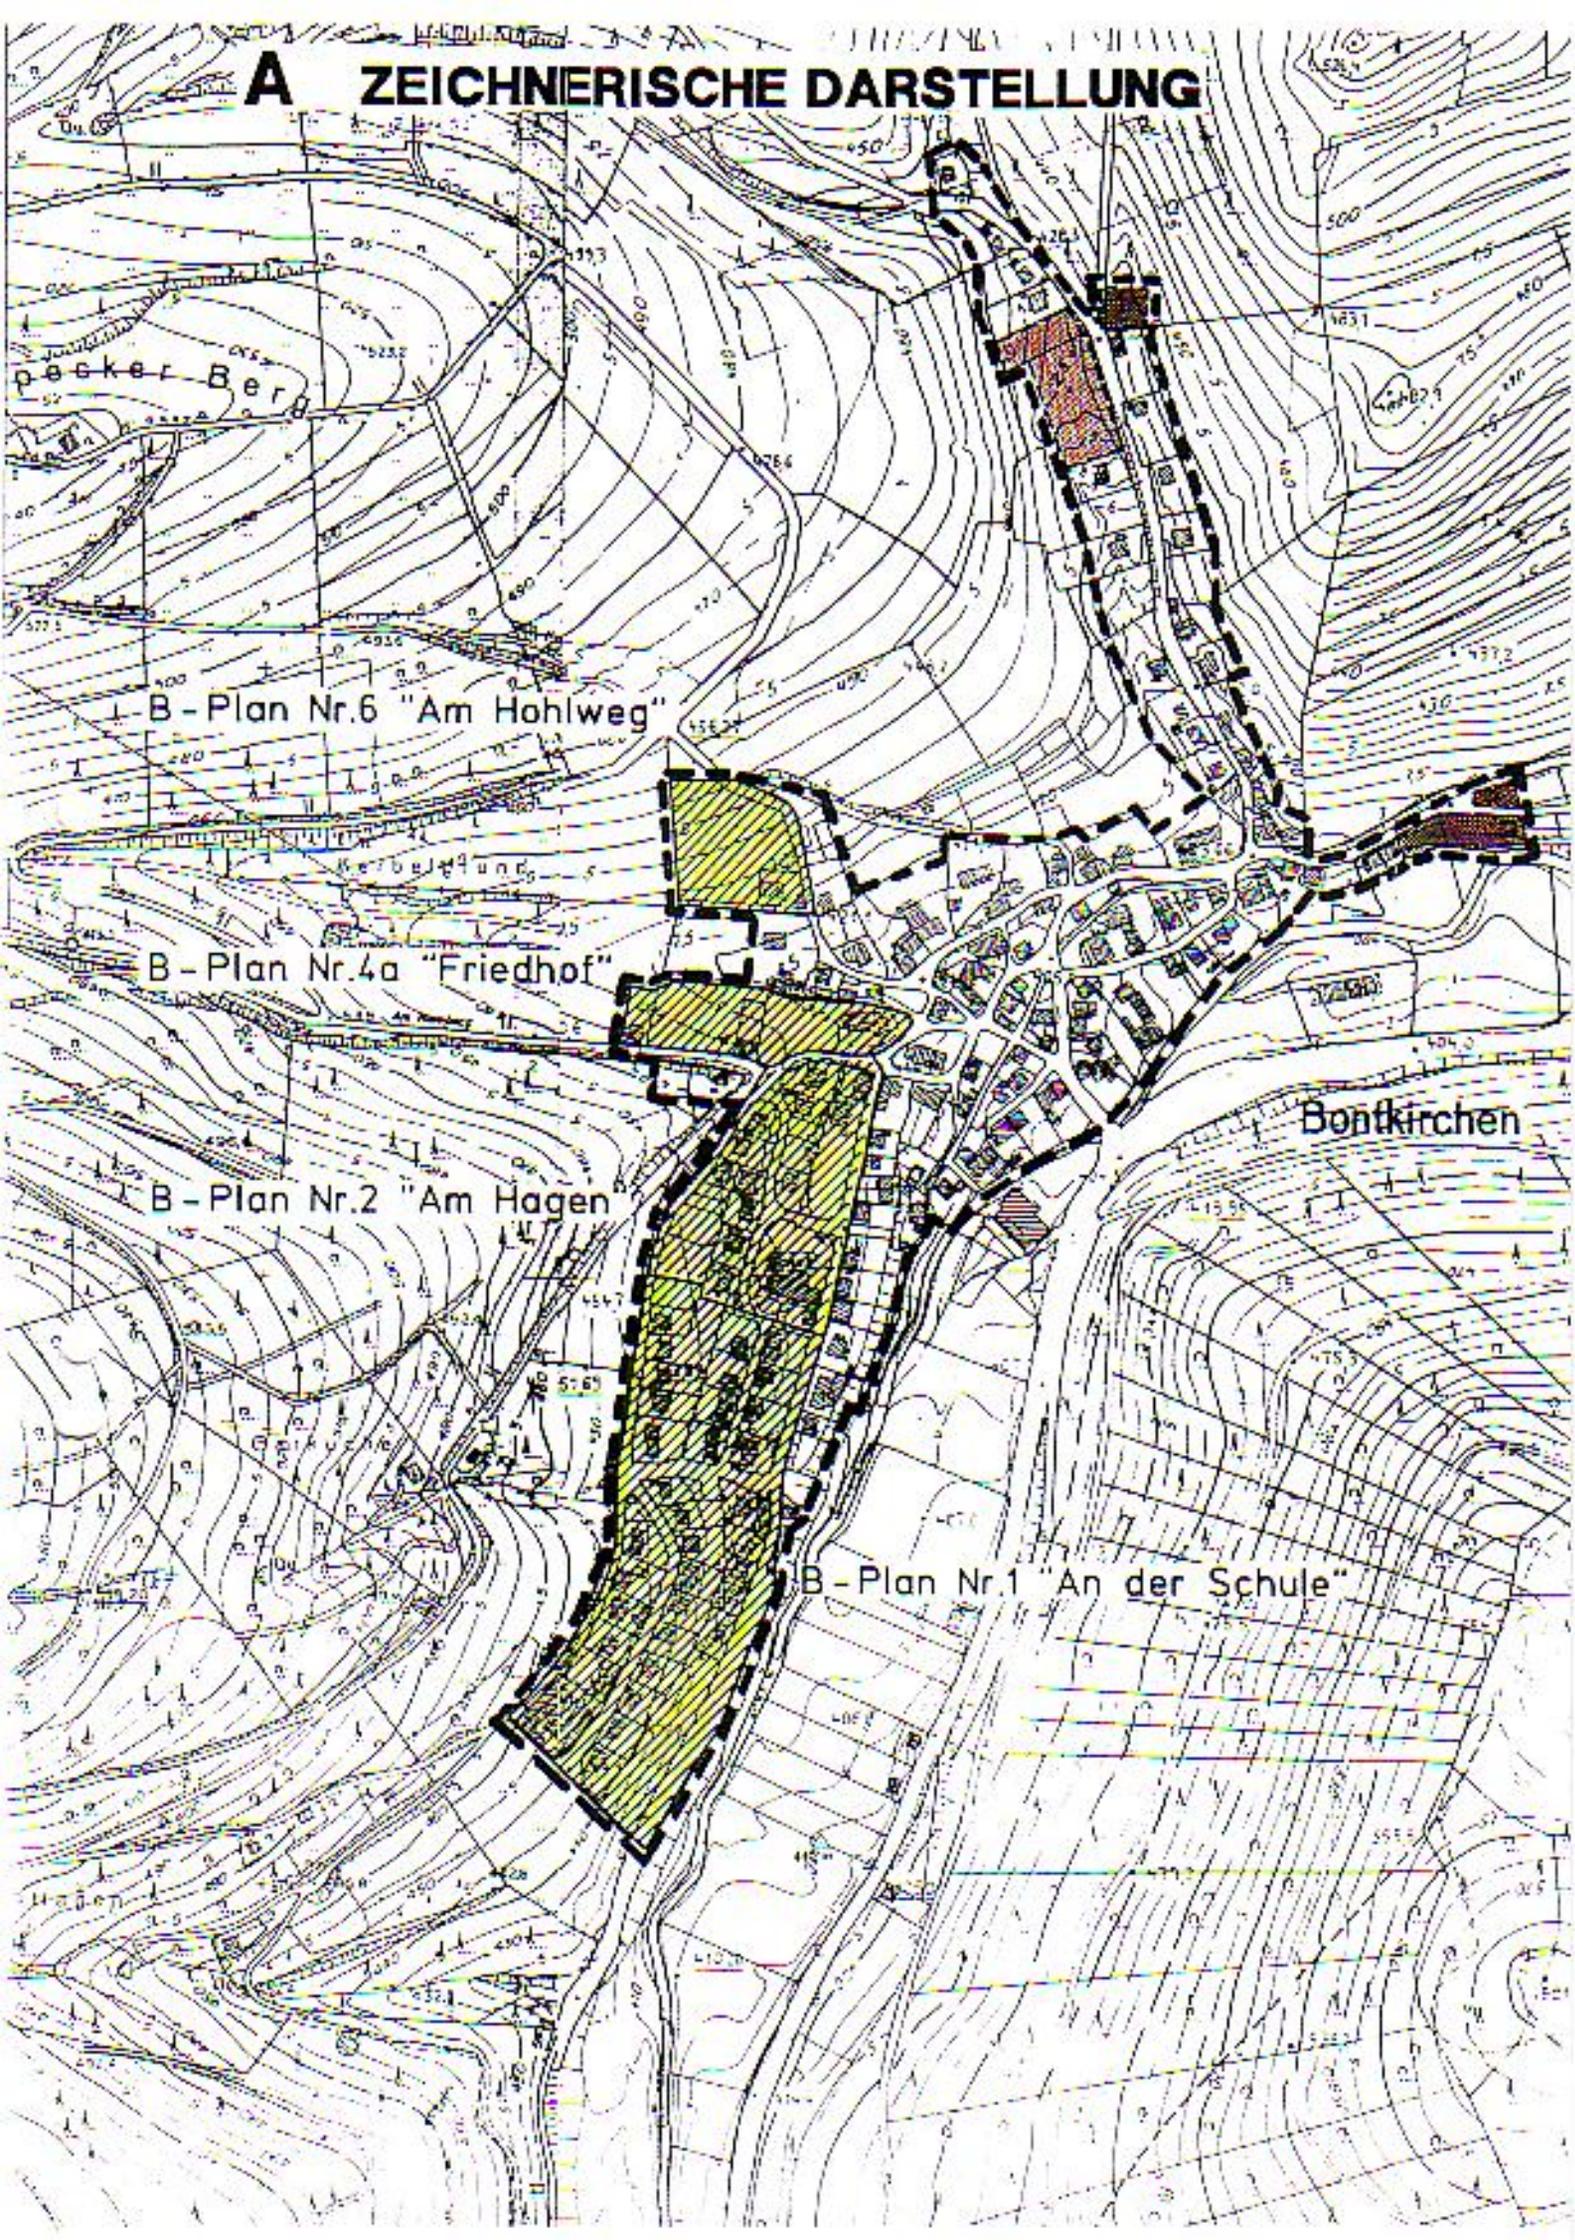

# B LEGENDE



Grenze des im Zusammenhang bebauten OT, Bontkirchen




Nachrichtlich dargestellt B-Plan Gebiete



Einbezogene Außenbereichsgrundstücke gem. § 4(2a) BauGB MaßnahmenG



Einbezogene Außenbereichsgrundstücke gem. § 34 Abs. 4 Nr. 3 BauGB

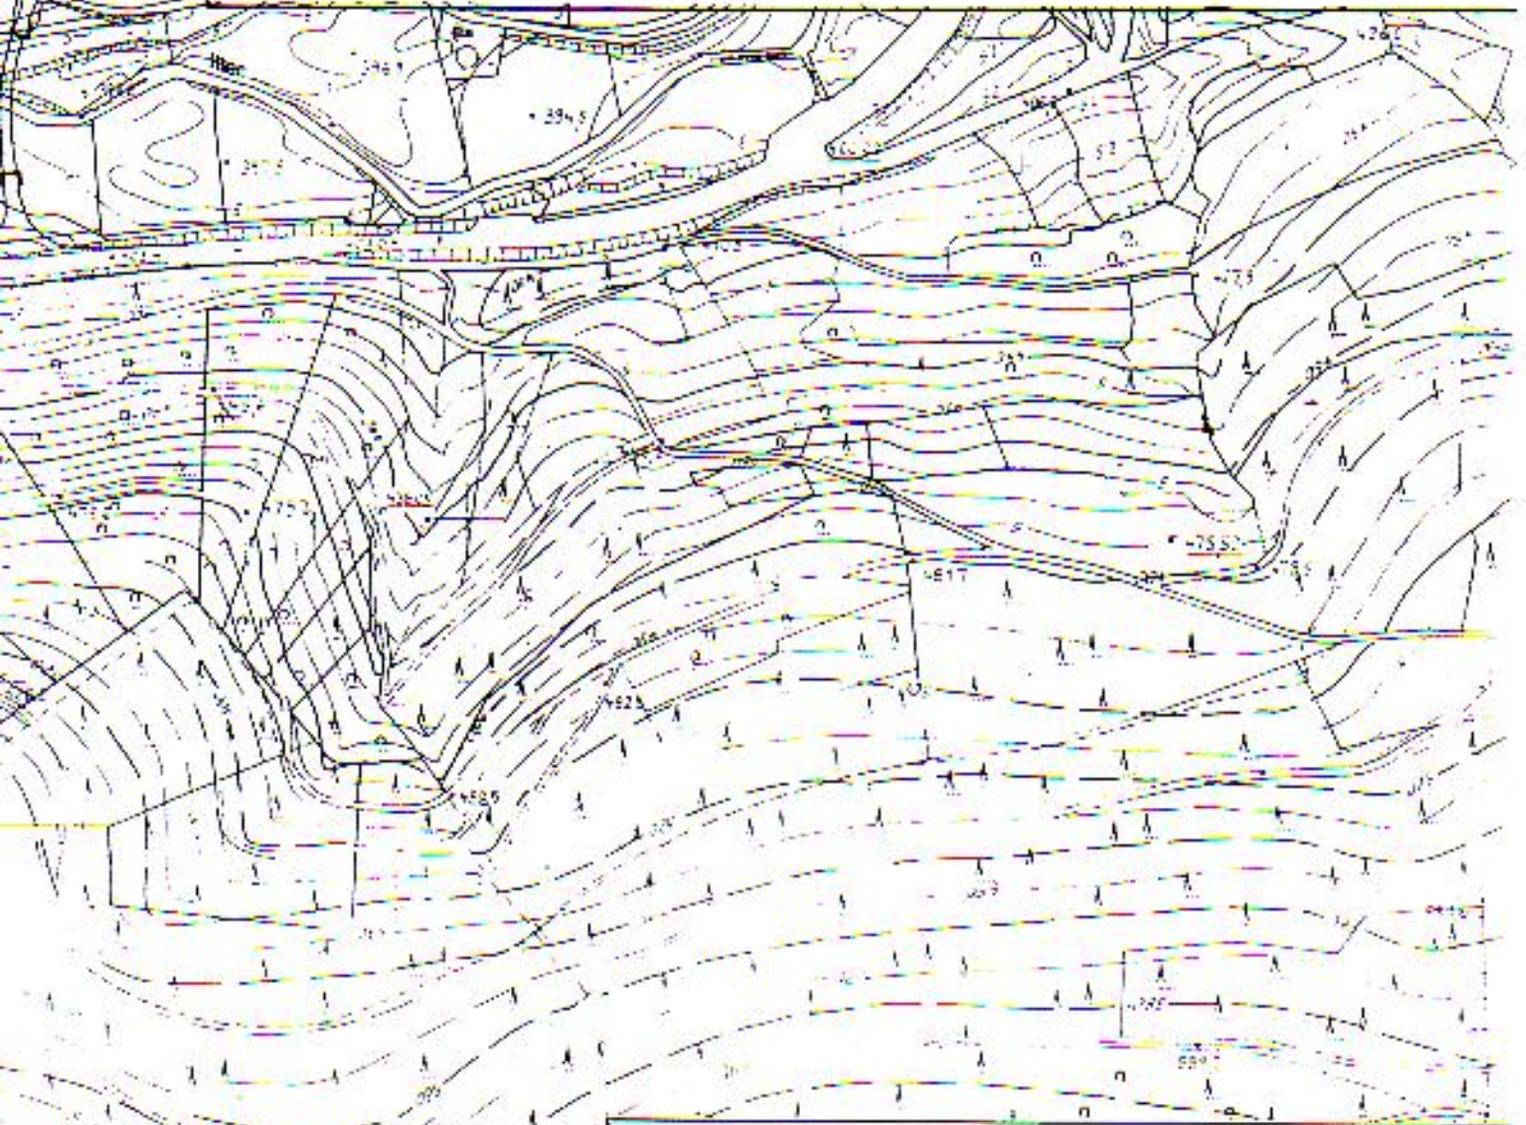

STADT BRILON  
OT. BONTKIRCHEN  
M. 1 : 5000