


Biototypenbestandsplan

- Ruderalflora, Wertfaktor 4
- Acker in intensiver Nutzung, Wertfaktor 3
- Versiegelte Flächen mit direktem Abfluss in Kanal / Vorfluter Wertfaktor 0
- Einzelbaum mit relativ geringer Fernwirkung Wertfaktor 6
- Verlust Einzelbaum Wertfaktor 6
- Geltungsbereich der 1. Änderung

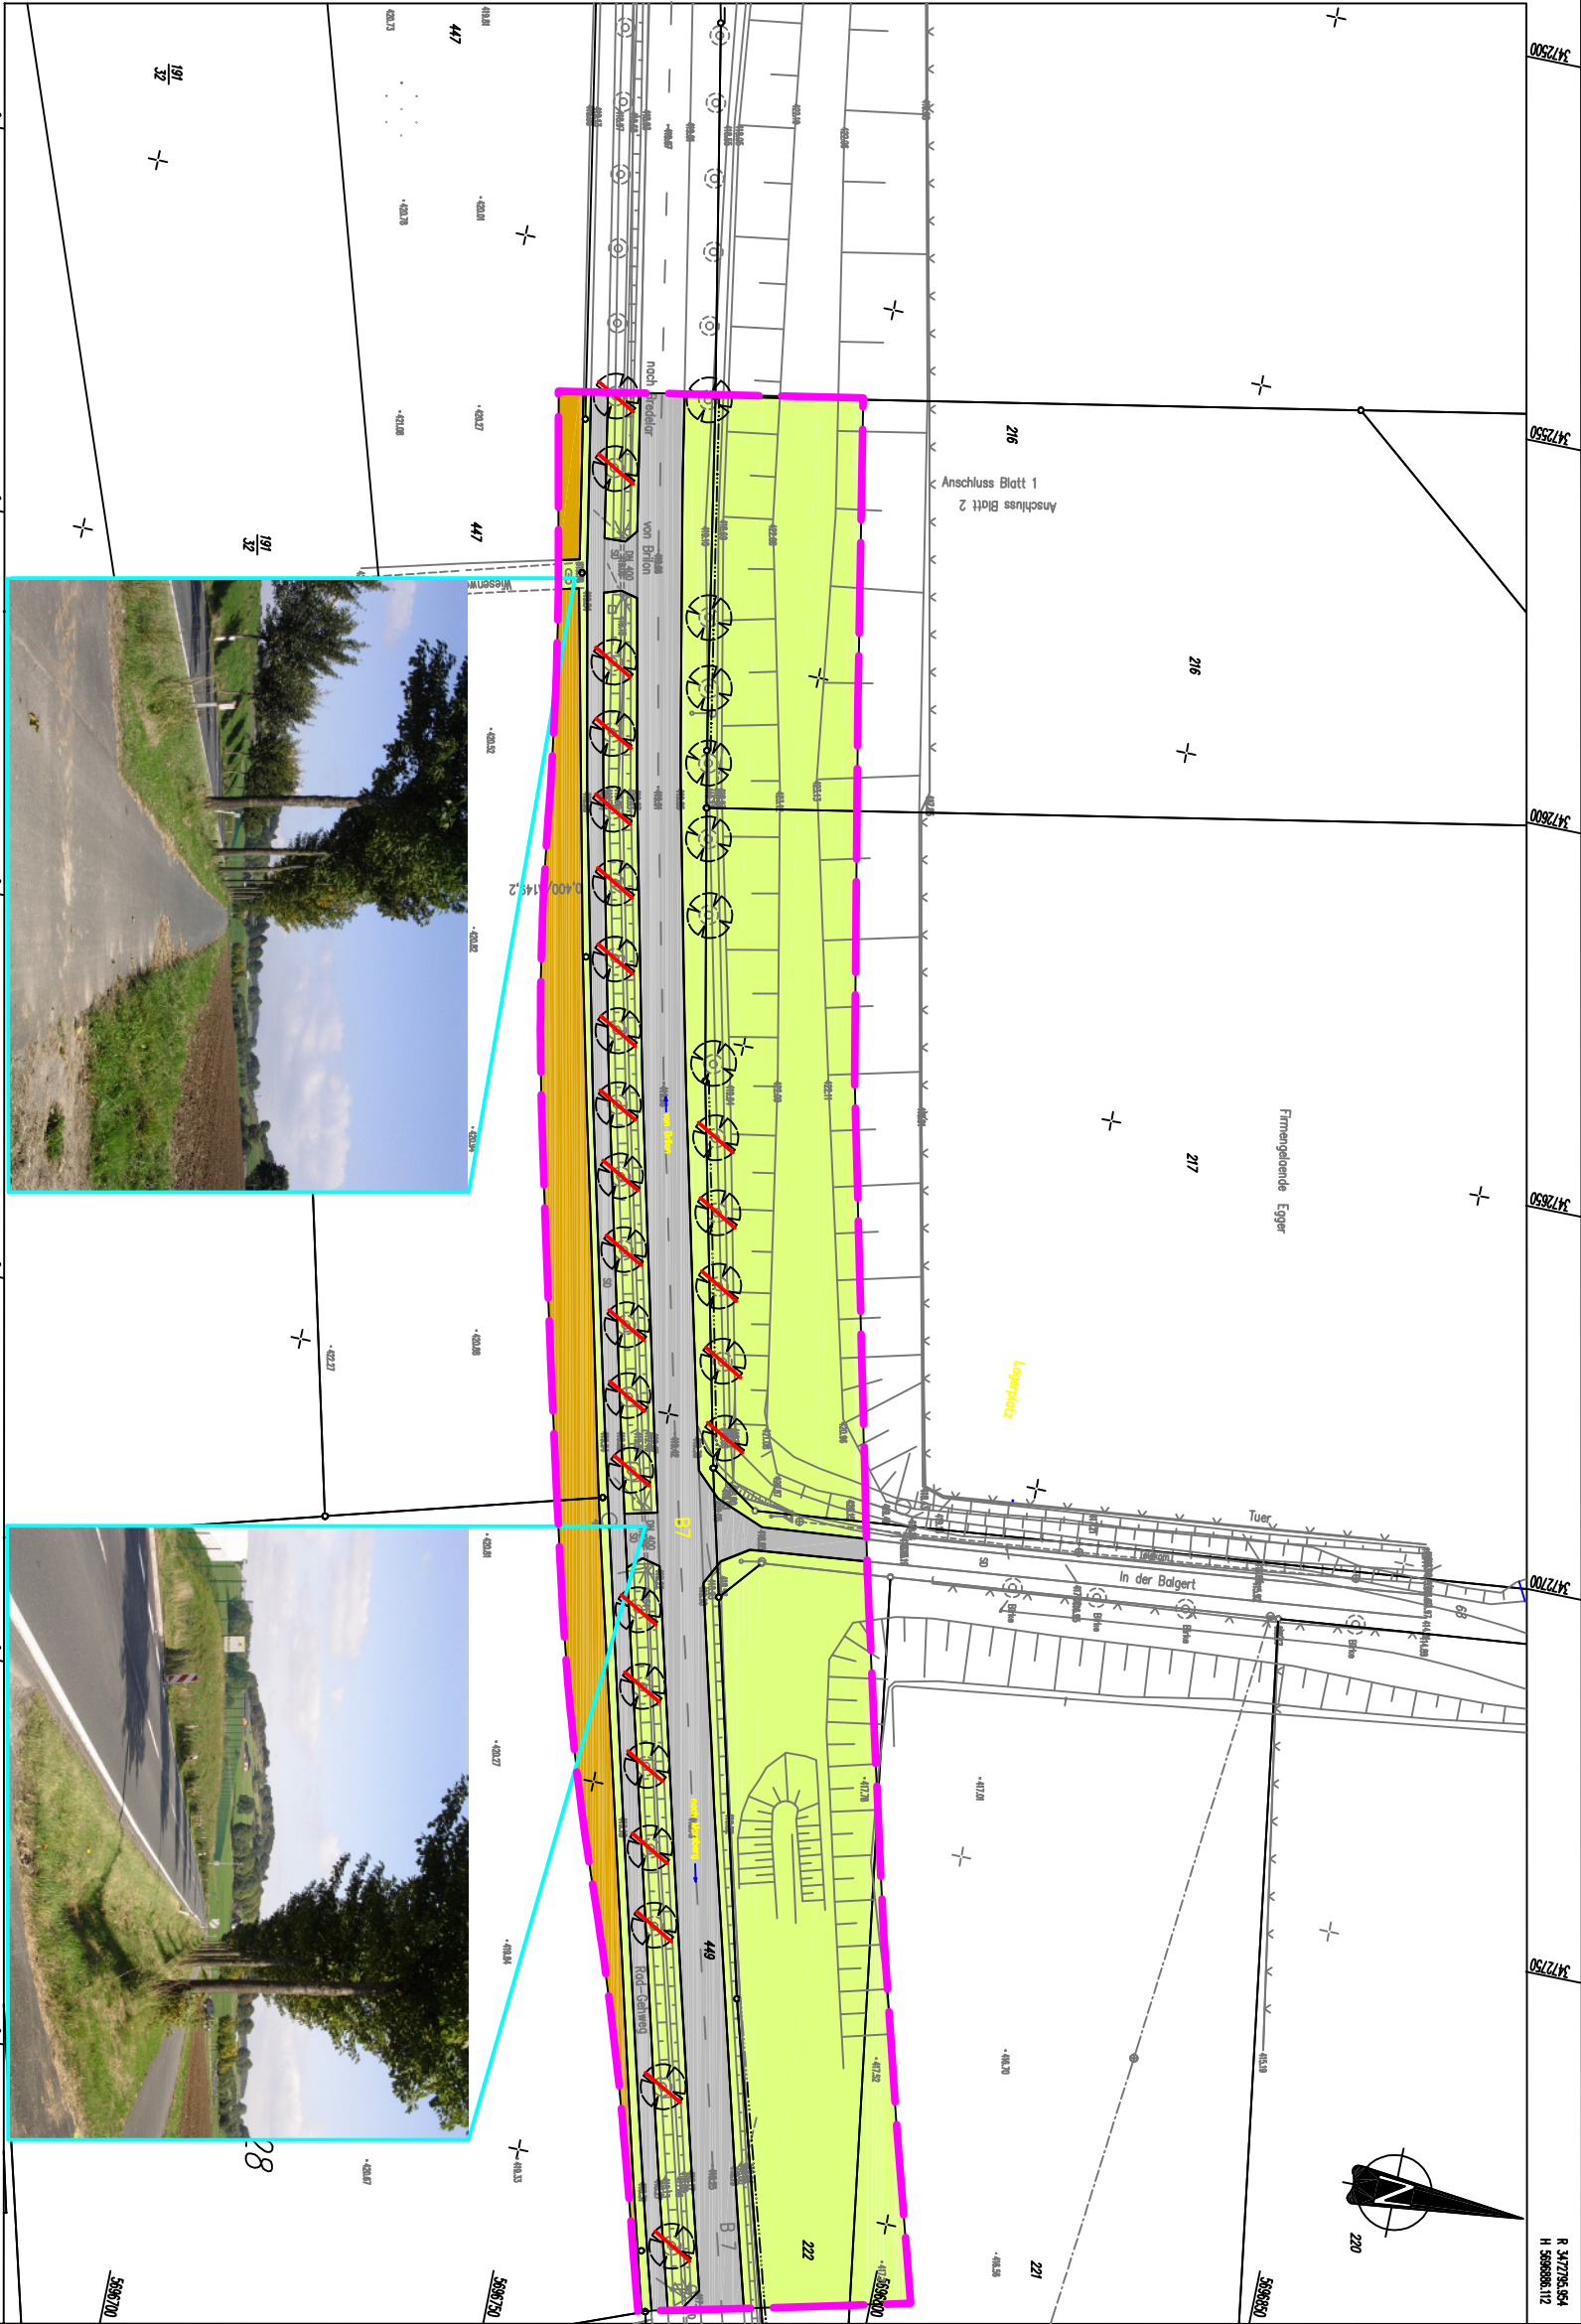

Bebauungsplan Nr. 123 "Industriegebiet Balger"

1. Änderung
Umweltbericht

Planung



dreher+sudhoff ingenieurplanung
am wiesenbusch 2 (Innovationszentrum) 45966 Gladbeck
fon 02043 944 264 fax 02043 944 268 sudhoff@ds-i.de

Biototypenbestandsplan

gezeichnet:	BS	Datum:	20.10.2008	Maßstab	1 : 1.000
geprüft:	Sudhoff	Projekt-Nr.	0020-c08	Blatt:	1