

# Stadt Brilon Bereich an der Nordseite der "Keffelker Strasse"





Wirksamer F - Plan

M. 1 : 5000

Änderungsentwurf

M. 1 : 5000

Legende

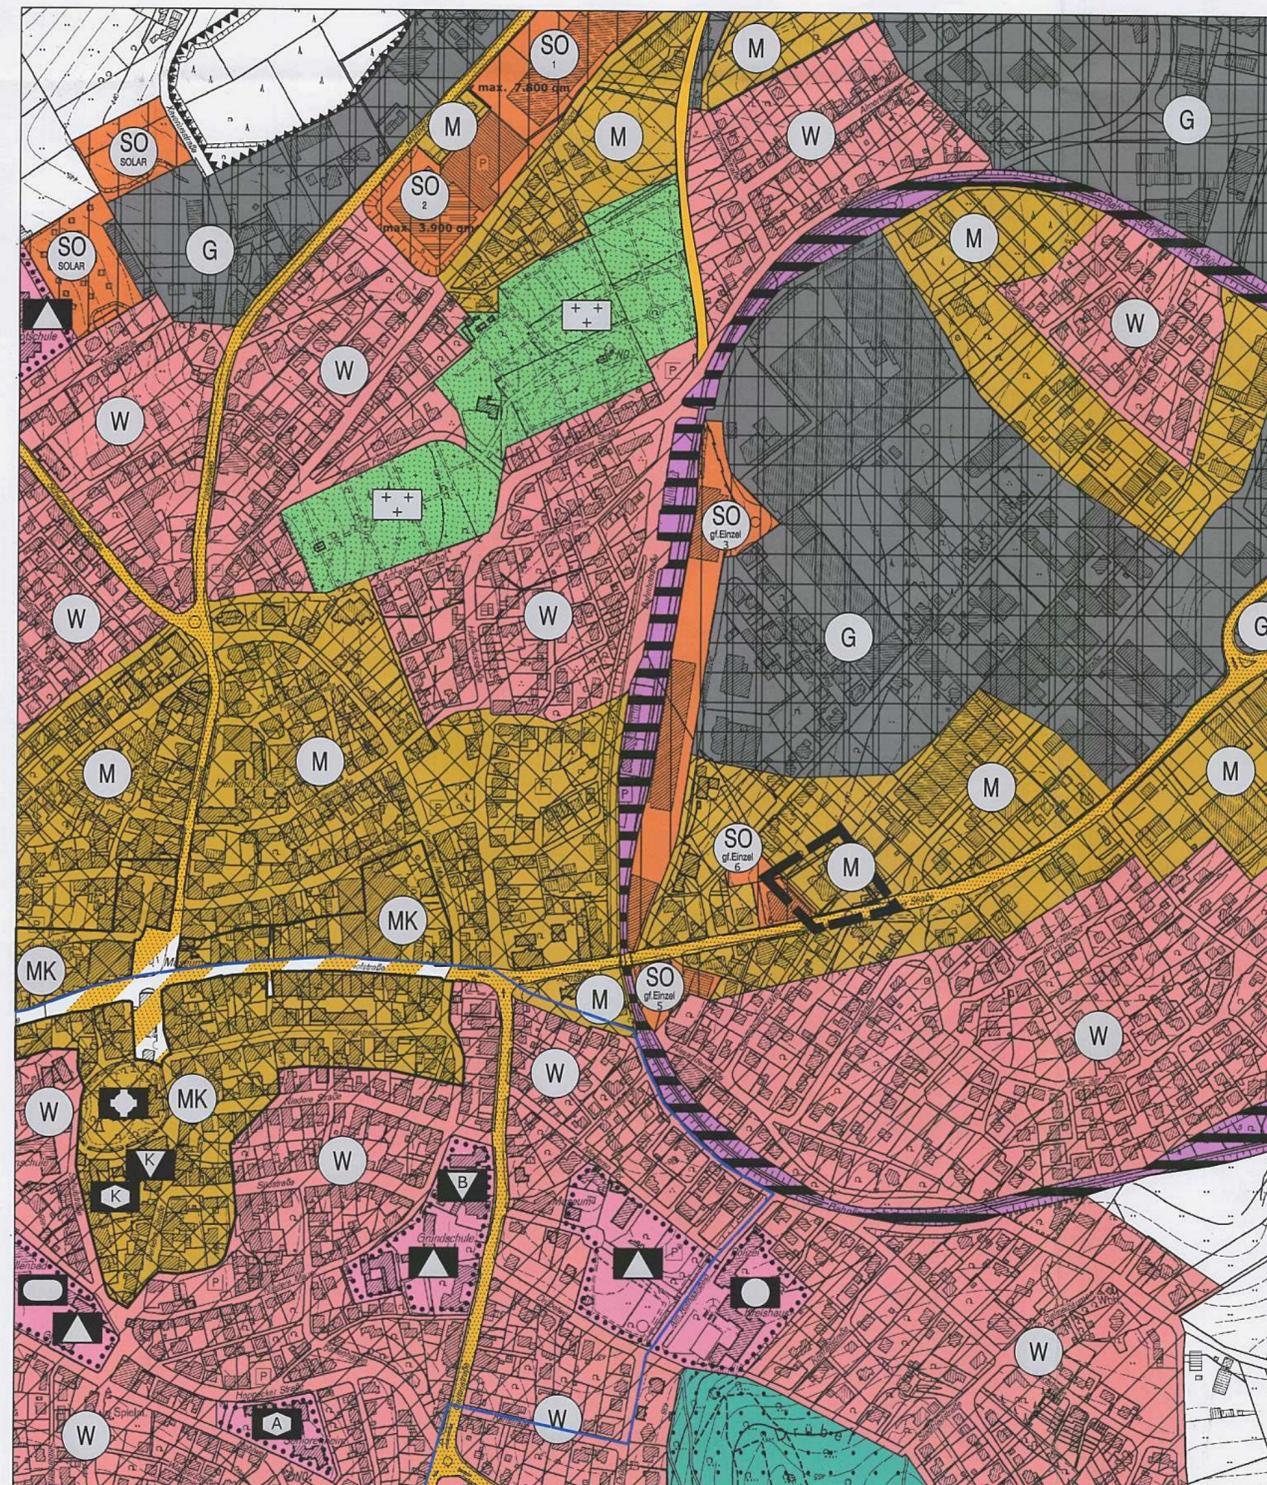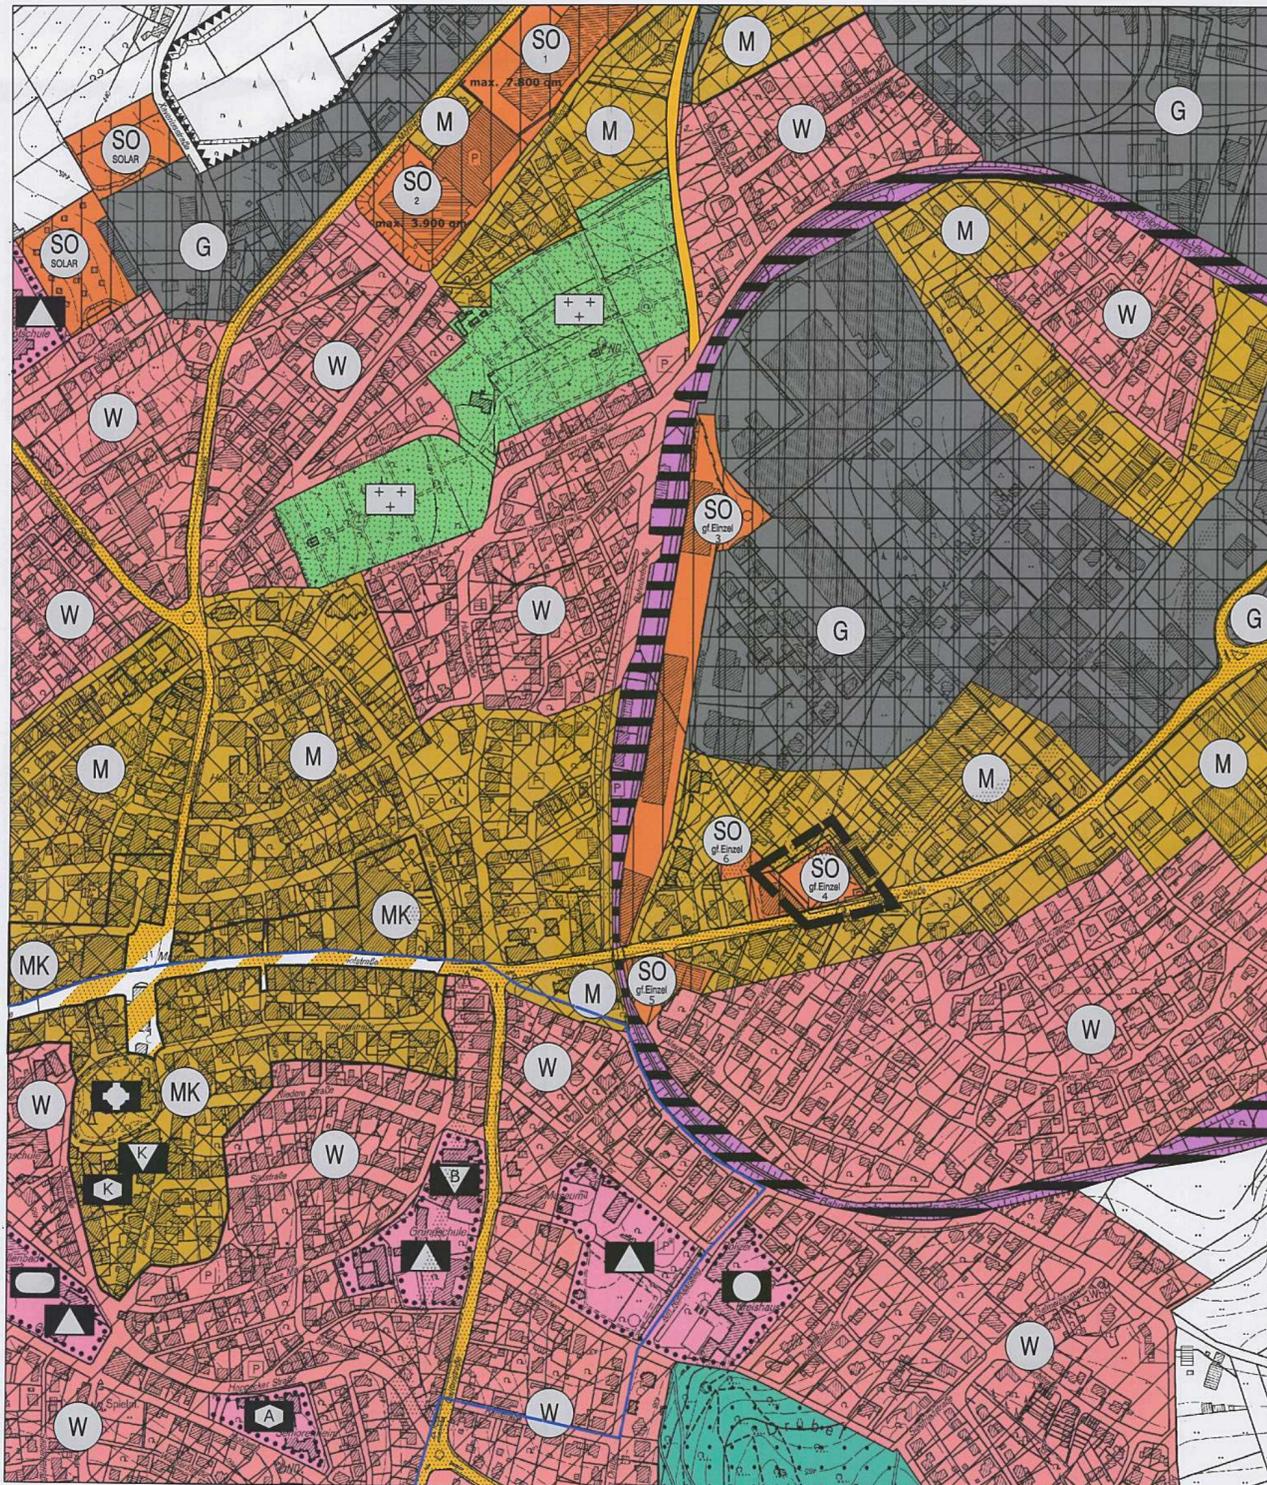

 Änderungsbereich

 Gemischte Bauflächen

 Sonstiges Sondergebiet  
Zweckbestimmung:  
großflächiger Einzelhandelsbetrieb für  
Bodenbeläge, Tapeten, Farben und Zubehör

## Stadt Brilon

Bereich an der Nord-  
seite der "Keffelker Strasse"

Anfrage gem. § 34 Abs.1  
Landesplanungsgesetz

**Nr. 1/2012**