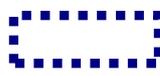


Stadt Brilon


B-Plan Nr. 36 "GI-Gebiet Nehdener Weg" 5. vereinfachte Änderung

 Abgrenzung des Plangebietes

 Abgrenzung des Änderungsbereiches

ohne Maßstab

Stand 24. 05. 2023

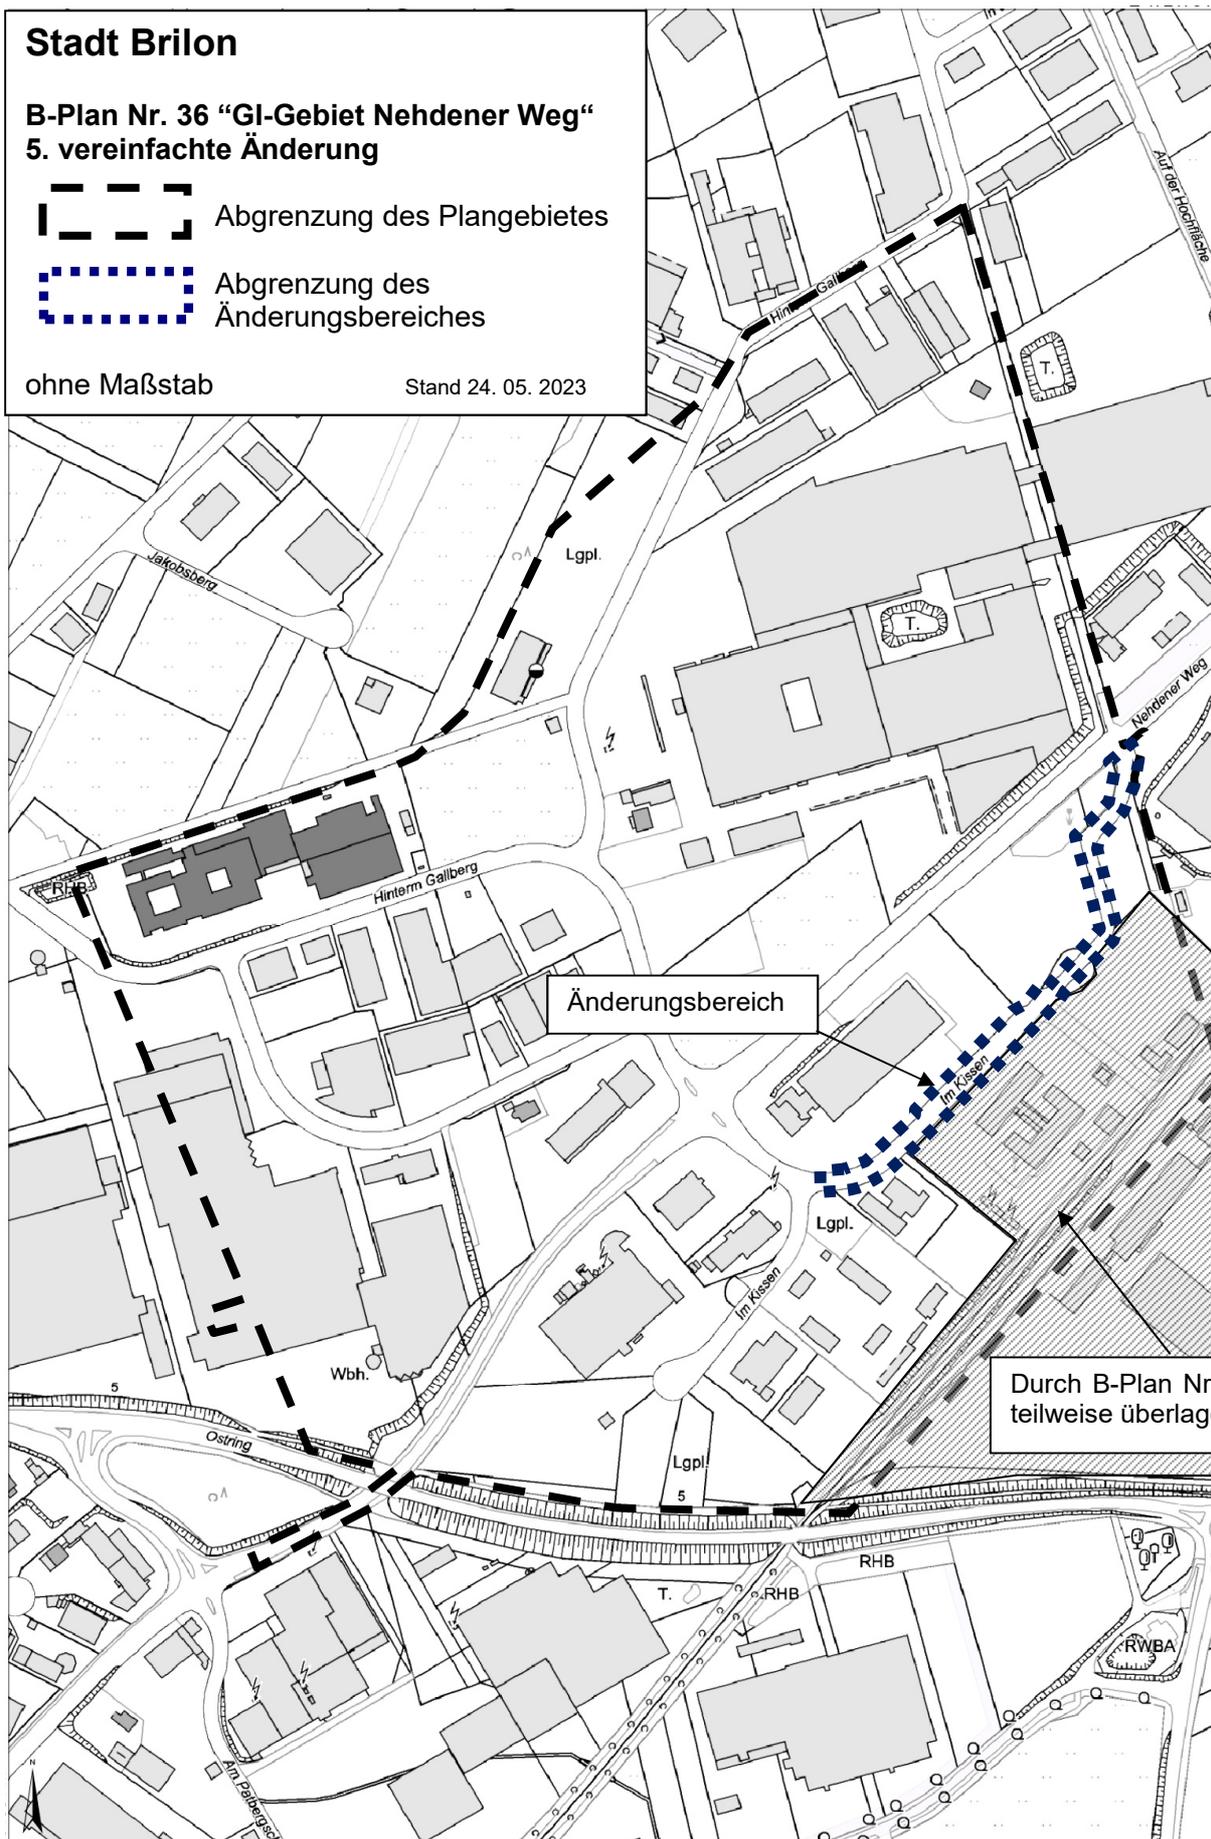

Änderungsbereich

Durch B-Plan Nr. 98
teilweise überlagert