


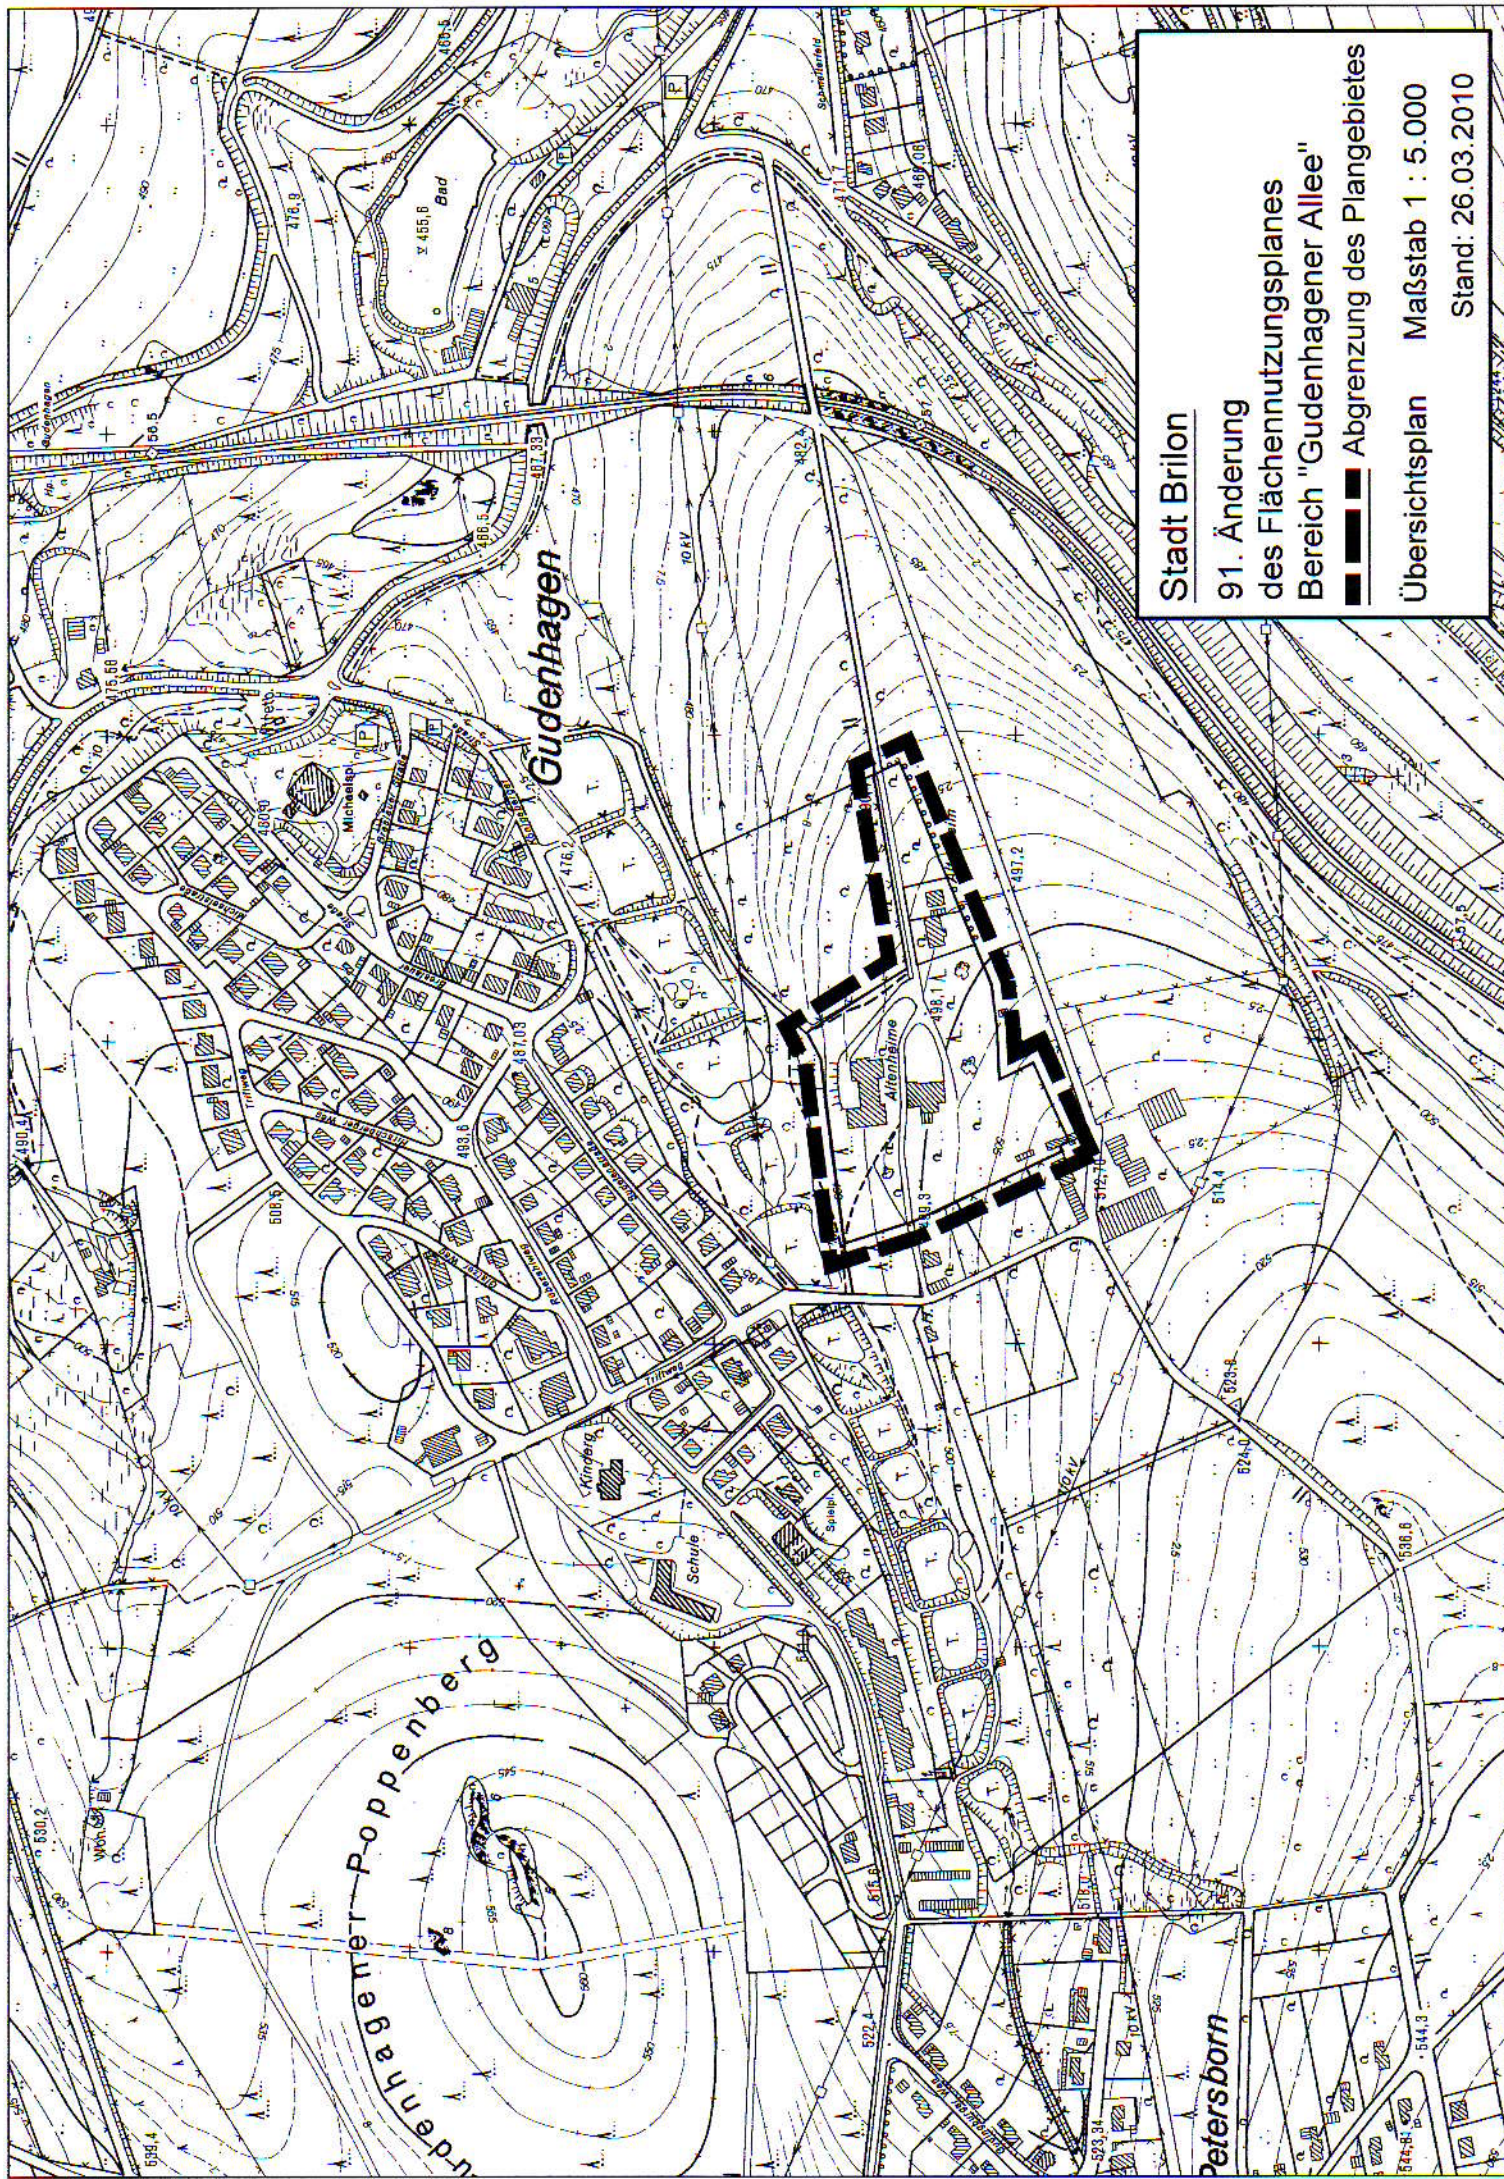

Stadt Brilon

91. Änderung
des Flächennutzungsplanes
Bereich "Gudenhager Allee"

■ ■ ■ Abgrenzung des Plangebietes

Übersichtsplan

Maßstab 1 : 5.000

Stand: 26.03.2010