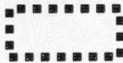


Stadt Brilon


1. Änderung des B-Planes Brilon Nr. 108 „Erw. Industriegebiet Nehdener Weg“

 Plangebiet

 Änderungsbereiche

ohne Maßstab

Stand: 21. 12. 2012

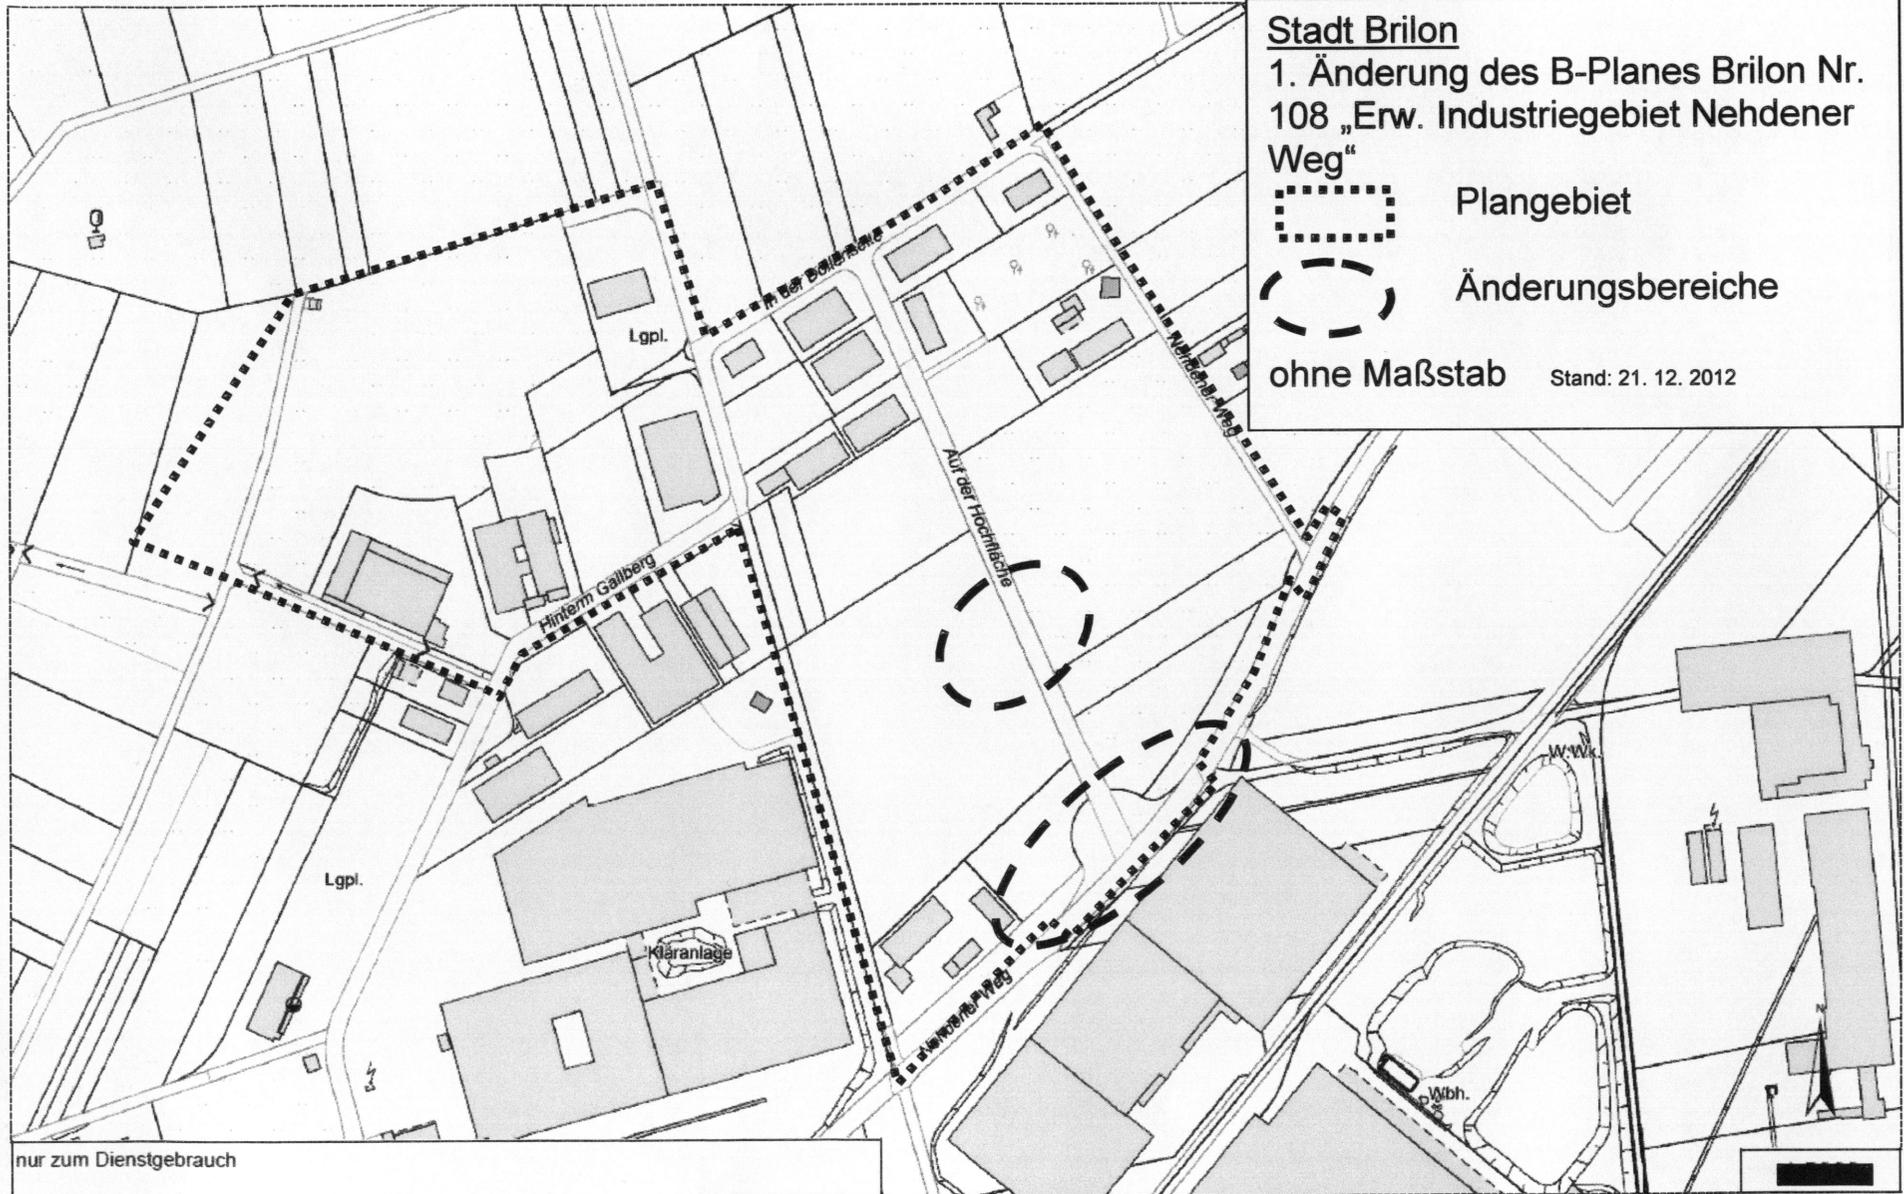

nur zum Dienstgebrauch