Y 32359529.712
X 5708373.562

Y 32360454.977
X 5708085.730

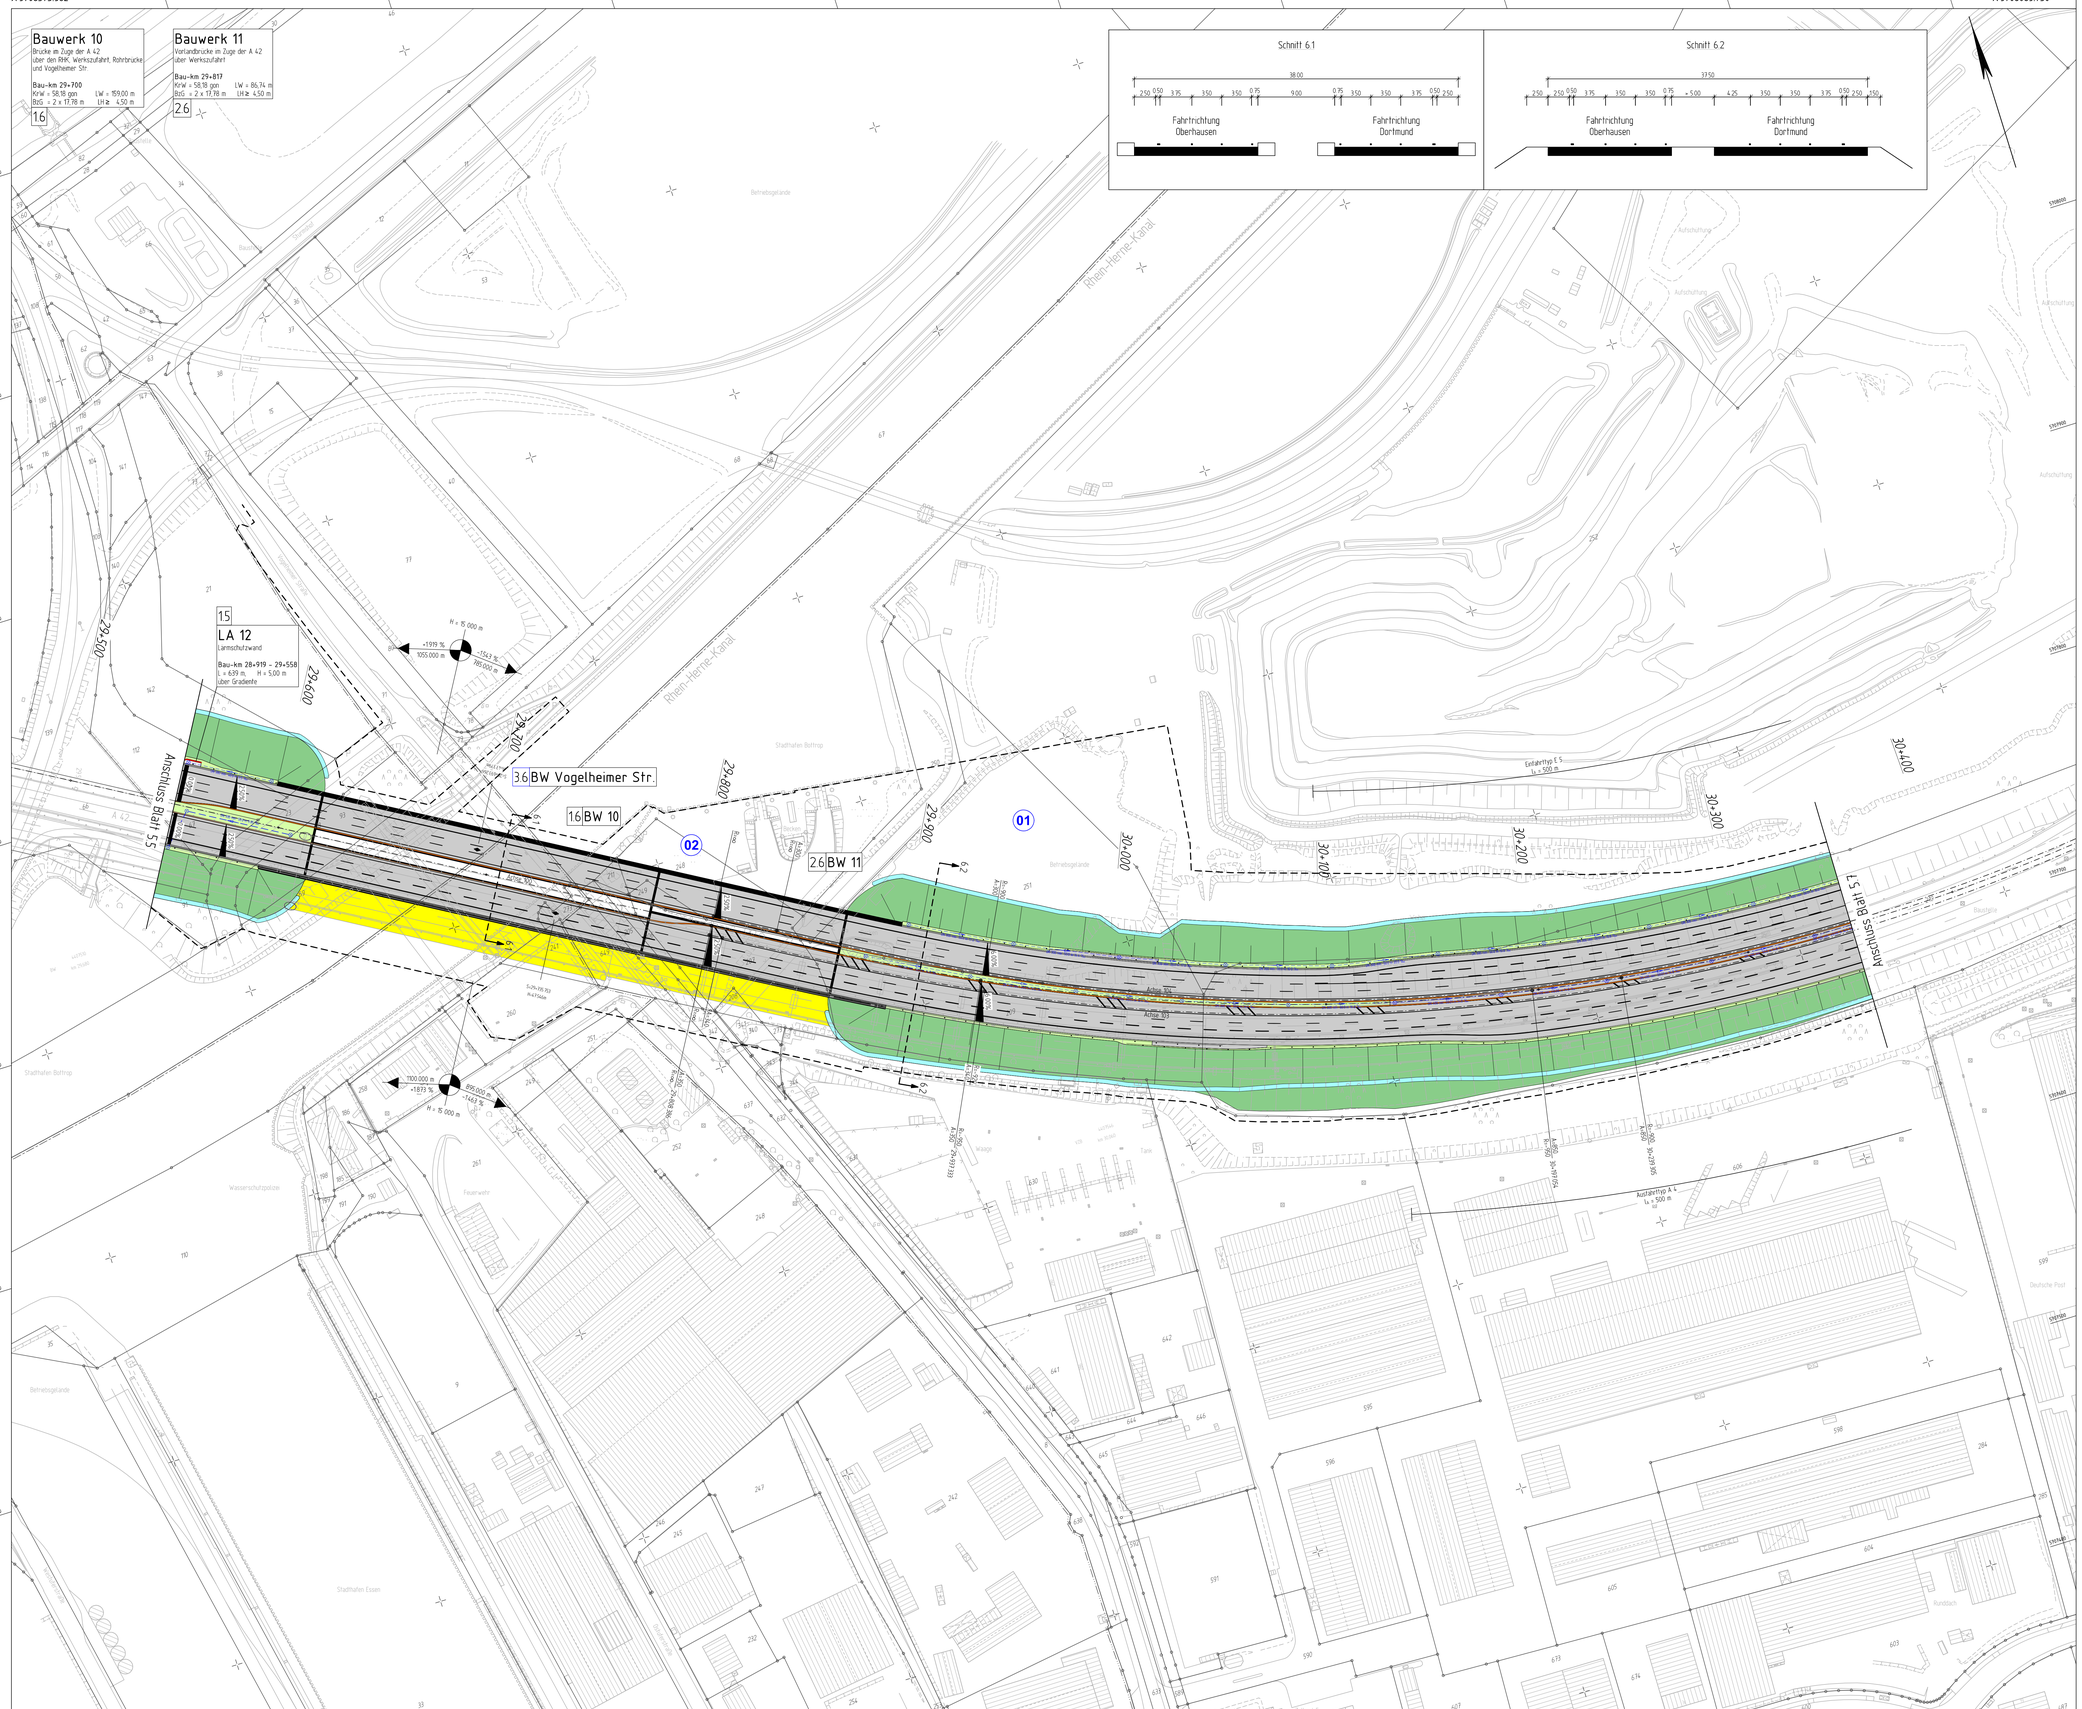

Y 32359291.783
X 5707608.716

Y 32360217.048
X 5707320.884

Zeichenerklärung

Lageplan 1 : 1 000 / 1 : 500 (Feststellungsentwurf)

Planung

- Einschnittsböschung
- Mulde mit Fließrichtung / Versickermulde
- Straßennebenflächen
- Bankett
- Richtungsfahrbahn mit Fahrstreifenaufteilung
- Mittelstreifen, Achse
- Richtungsfahrbahn
- Bankett
- Wirtschaftsweg
- Gehweg
- Fahrbahnteiler / Insel / Parkstreifen
- Zufahrt mit Bordabsenkung gemeinsamer Geh- und Radweg Bankett mit Zufahrt
- Dammböschung
- Entwässerungsgraben mit Fließrichtung
- Brücke mit Widerlager
- Stützwand
- H = 15 000 m; 1,500 % 1531,000 m; 0,700 % 725,000 m — Neigungsbrechpunkt mit Angabe von Ausrundungshalbmesser, Längsneigung und Abstand zum nächsten Neigungsbrechpunkt
- Gradientenhochpunkt
- Gradiententiefpunkt
- 2,5 % — Querneigung
- Schutzeinrichtung
- Betonschutzwand

Immissionsschutz

- Lärmschutzwand
- Lärmschutzwall

Regelungsverzeichnis

- 2.1 — Nr. im Regelungsverzeichnis

Sonstiges

- freizuhaltendes Sichtfeld
- Baufeldgrenze
- geplanter Gebäudeabbruch
- Rückbaufläche

Entwässerung

vorhanden — geplant

- DN 300 — Regenwasserleitung DN 300 mit Angabe von Fließrichtung, Länge und Gefälle
- Prüfschacht

Verwaltung

- Regierungsbezirksgrenze
- Kreisgrenze
- Gemeindegrenze
- Gemarkungsgrenze
- Flurgrenze
- Flurstücksgrenze

01 — Nr. Änderung im Deckblatt

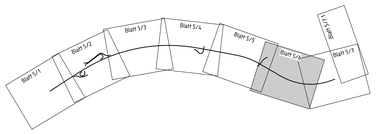

1 2 3 4 5 6 7 7.1

Die Autobahn
Niederlassung Westfalen
Lilienthalstraße 5, 59065 Hamm

bearbeitet	
freigegeben	
Projekt-Nr.	A.09037.00

Nr.	Art der Änderung	Datum	Zeichen
02	Anpassung der Querneigung zwischen km 29+500 bis km 30+000	02/2023	Du
01	Zusätzlicher Grunderwerb im Bereich RHK-Brücke	02/2023	Du

Lagesystem	ETRS89 UTM 32	Stand Kataster	07/2017
Höhensystem	NHN (DHHN 2016)	Bestandsvermessung	03/2018

FESTSTELLUNGSENTWURF

Die Autobahn GmbH des Bundes

Unterlage / Blatt-Nr.: **5 / 6 D I**

A 42 Abs. 12, km 26+000 bis Abs. 14, km 30+750

Lageplan
km 29+550 - 30+350

PROJIS-Nr.: 05170027 00

Maßstab: 1 : 1.000

6-streifiger Ausbau der A 42
von w. AS Bottrop-Süd bis w. AK Essen-Nord
Bau-km 26+000 - 30+750

Aufgestellt:
Straßen.NRW, RNL Ruhr
Bochum, den 15.12.2020
i.A. gez. Anne Höckber

Deckblatt I
Aufgestellt:
Autobahn GmbH, NL Westfalen
i.A.

Bochum, den 28.02.2023