


Y 32360031.703  
X 5708096.577

**Bauwerk 12**  
Bauwerk in Zuge der A 42  
über einen Abwasserkanal  
Bau-km 30+628  
Pkw = 8000 gpn LW = 200 m  
BIS = 200m LH = 200 m  
27

Y 32360970.262  
X 5708337.558

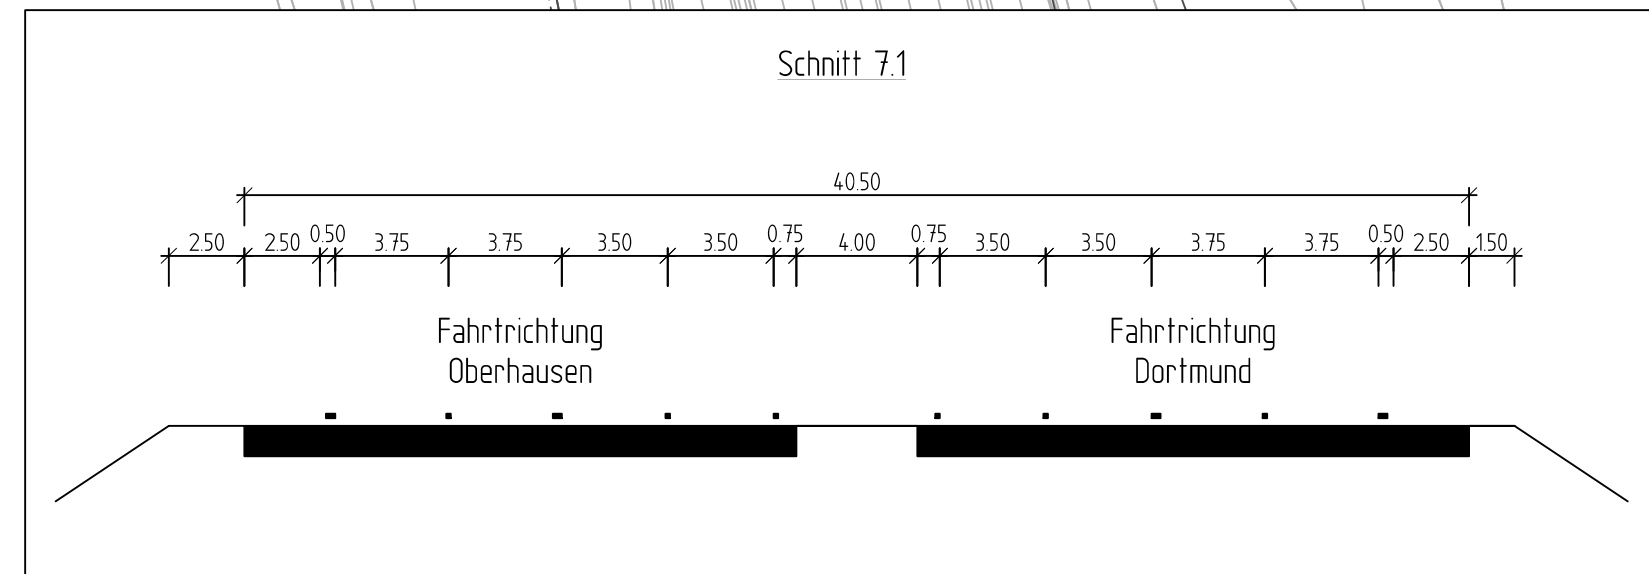

## Zeichenerklärung

### Lageplan 1 : 1 000 / 1 : 500 (Feststellungsentwurf)

- Planung**
- Einschnittsabdachung
  - Mulde mit Fließrichtung / Versickerungsmulde
  - Stadialenabfließen
  - Bankett
  - Richtungsfahrspur mit Fahrschuleraufstellung
  - Mittelstreifen, Achse
  - Richtungsfahrspur
  - Bankett
  - Wirtschaftsweg
  - Gehweg
  - Fahrbahnsteig / Insel / Parkstreifen
  - Zufahrt mit Bordsteinkante
  - gemeinsamer Geh- und Radweg
  - Bankett mit Zufahrt
  - Dammboschung
  - Entwässerungsgraben mit Fließrichtung
  - Brücke mit Widerlager
  - Stützwall
- Immissionsschutz**
- Lärmschutzwand
  - Lärmschutzwall
- Regelungsverzeichnis**
- 2.1 Nr. im Regelungsverzeichnis
- Sonstiges**
- freizuhaltendes Sichtfeld
  - Baufeldgrenze
  - geplanter Gebäudeabruch
  - Rückbaufäche
- Entwässerung**
- vorhanden
- geplant
- DN 300
- 10.0 m 1.5% R1.300
- Regenwassererleitung DN 300 mit Angabe von Fließrichtung, Länge und Gefälle
- Prüfschacht
- Verwaltung**
- Regierungsbezirksgrenze
  - Kreisgrenze
  - Gemeindegrenze
  - Gemarkungsgrenze
  - Flurgrenze
  - Flurstücksgrenze

Y 32360230.904  
X 5707320.741

Y 32361169.442  
X 5707561.721