


Y 32359529 712
X 5708373.562

Y 32360454 977
X 5708085.730

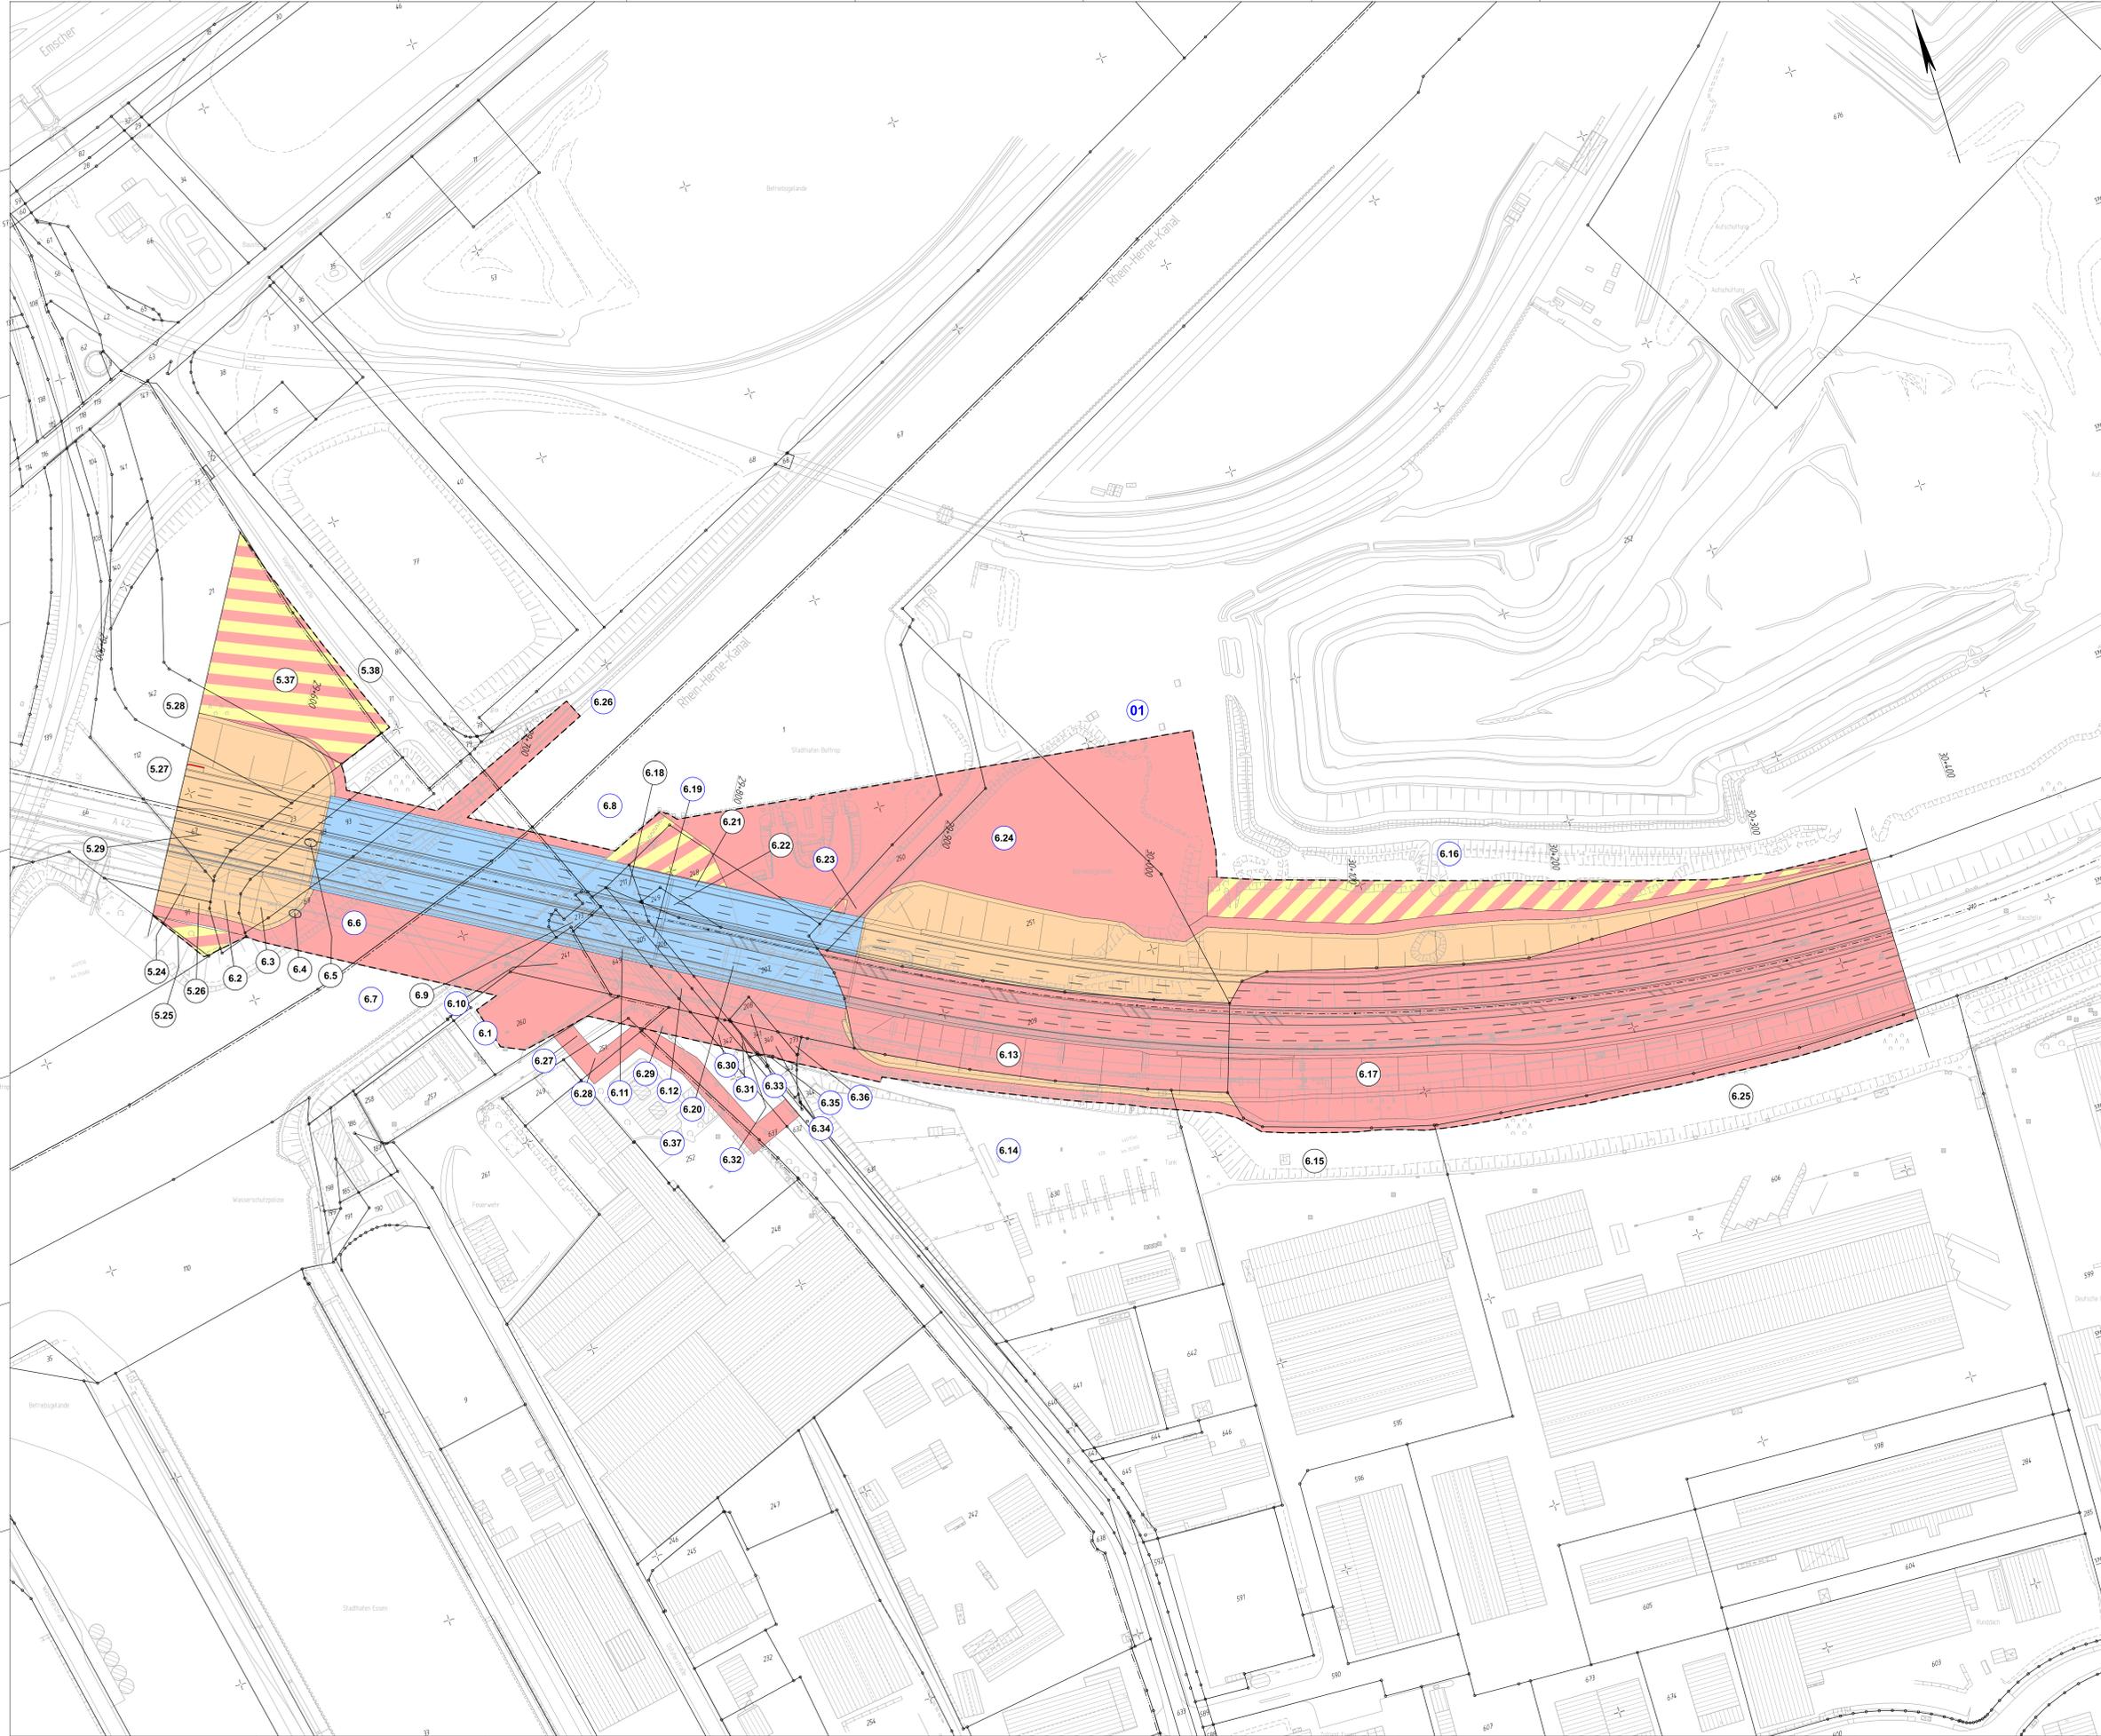

Zeichenklärung Grunderwerbsplan 1 : 1.000



- zu erwerbende Flächen**
- 1D = Kompensationsfläche für den Träger der Straßenbaust (wie A) z. B. Ausgleichsflächen, LPB, gestalterische Maßnahmen
 - 1A = für den Träger der Straßenbaust
 - 1B = für Nebenanlagen und Nebenbetriebe
 - 1C = für Dritte

- abzugebende Flächen**
- 1G = in alter Nutzungsart
 - 1K = nach Rekultivierung

- in der Nutzung zu beschränkende Flächen**
- 3A = dauernde Beschränkung
 - 2A = vorübergehende Inanspruchnahme

- Grenzen**
- Gemeindegrenze
 - Gemarkungsgrenze
 - Flurgrenze
 - Eigentumsgrenze
- Flächen**
- = Grenze der zu erwerbenden Flächen
 - = Grenze der abzugebenden Flächen
 - = Grenze der dauernd in der Nutzung zu beschränkende Fläche
 - = Grenze der vorübergehend in Anspruch zu nehmende Fläche

- 1.3 = Rd. Nr. des Grunderwerbsverzeichnis
- geplanter Gebäudeabruch
- Gebäude bereits abgebrochen
- Zusammengehörigkeitsfeld
- Flurstücknummer
- 01 = Nr. Änderung im Deckblatt

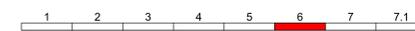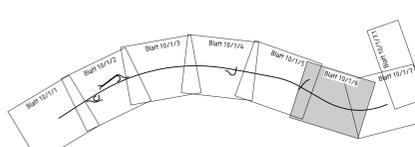

	Die Autobahn		bearbeitet
	Niederlassung Westfalen Lilienthalstraße 5, 59065 Hamm		freigegeben
		Projekt-Nr.	A.09037.00

01	Zusätzlicher Grunderwerb im Bereich RWK-Brücke	02/2023	Du
Nr.	Art der Änderung	Datum	Zeichen

Lagesystem	ETRS89 UTM 32	Stand Kataster	07/2017
Höhensystem	NN (DHHN 2016)	Bestandsvermessung	03/2018

FESTSTELLUNGSENTWURF

Die Autobahn GmbH des Bundes Untertage / Blatt-Nr.: 10 / 1 / 6 D I

A 42 Abs. 12, km 26+000 bis Abs. 14, km 30+750 **Grunderwerbsplan**
km 29+550 - 30+350

PROJUIS-Nr.: 05170227 00 Maßstab: 1 : 1.000

6-streifiger Ausbau der A 42 von w. AS Bottrop-Süd bis w. AK Essen-Nord Bau-km 26+000 - 30+750

Aufgestellt:
Straßen-NRW, RNL Ruhr
Bochum, den 15.12.2020
i.A. gez. Anne Hübner

Deckblatt I
Aufgestellt:
Autobahn GmbH, NL Westfalen
i.A.
Bochum, den 28.02.2023

Y 32359291 783
X 5707608.716

Y 32360217 048
X 5707320.884