Variantenvergleich

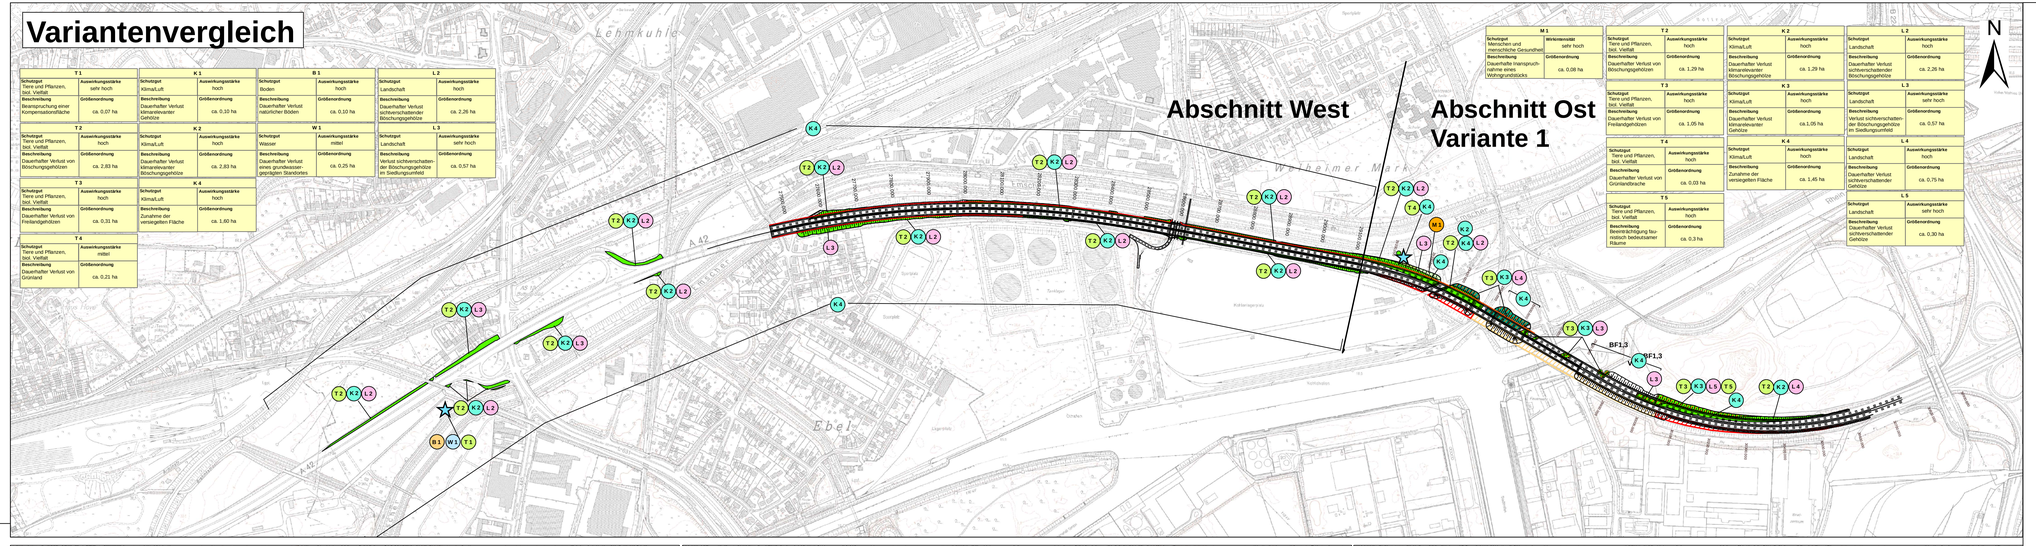

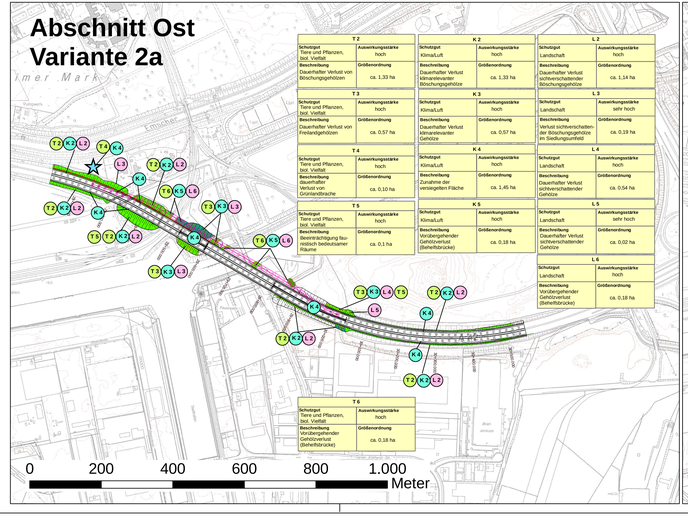

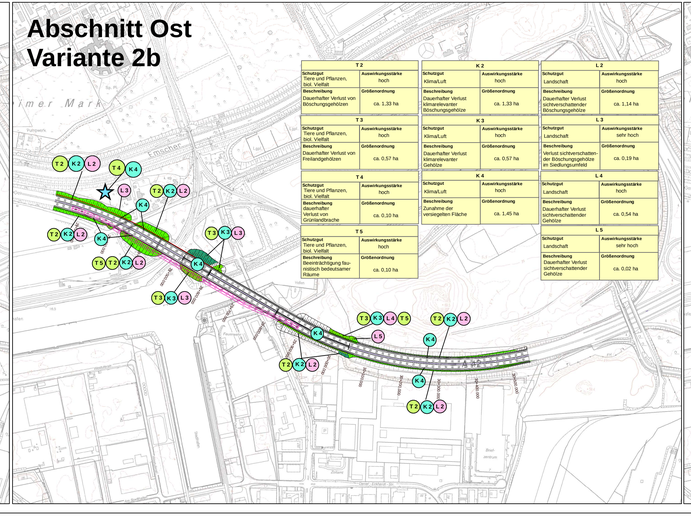

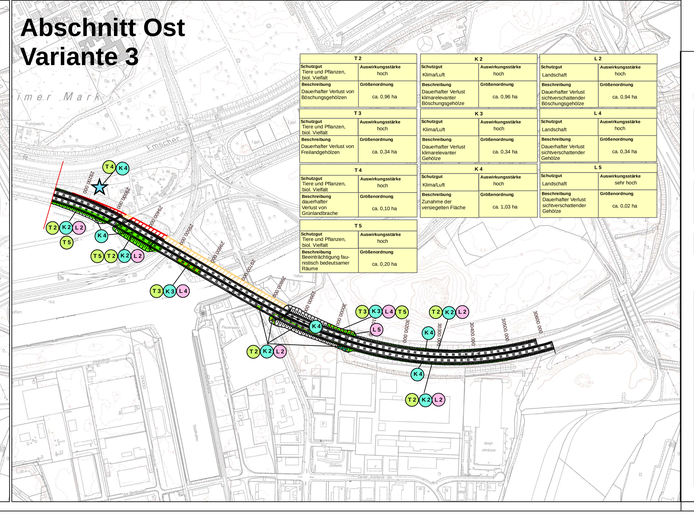

UVU zur BAB A 42

Planung

- Ausbauvariante
- Behelfsbauwerk
- Lärmschutzwand
- Standort Regenwasserbehandlung (RWBA)
- Brückenabriss
- Entsiegelung

Auswirkungen

Verluste schutzgutrelevanter Biotoptypen

- Laubwaldflächen
- Böschungsgehölze
- Freilandgehölze
- Einzelbäume
- Grünlandbrache
- Garten-/Wohnbereich

Konflikte

- M 1 Menschen, menschliche Gesundheit
- T 1 Tiere und Pflanzen, biologische Vielfalt
- B 1 Boden
- W 1 Grundwasser
- K 1 Klima
- L 1 Landschaft

L+S LANDSCHAFT + SIEDLUNG AG
LUCIA-GIRENE STRASSE 10a
45659 RECKLINGHAUSEN
TEL. 02361 / 40677-0
FAX. 02361 / 40677-99
E-MAIL: info@lsla.de
INTERNET: http://www.LuSHe.de

1 2 3 4 5 6

Die Autobahn
Niederlassung Westfalen
Lilienthalstraße 5, 59065 Hamm

bearbeitet	
freigegeben	
Projekt-Nr.	A.09037.00

Nr.	Art der Änderung	Datum	Zeichen

Lagesystem	ETRS89 UTM 32	Stand Kataster	07/2017
Höhensystem	NHN (DHHN 2016)	Bestandsvermessung	03/2018

FESTSTELLUNGSENTWURF

Die Autobahn GmbH des Bundes	Unterlage / Blatt-Nr.: 19.3.6
A 42 Abs. 12, km 26+000 bis Abs. 14, km 30+750	**Variantenvergleich** km 26+000 - 30+750
PROJIS-Nr.: 05170027 00	Maßstab: 1 : 1.000

6-streifiger Ausbau der A 42
von w. AS Bottrop-Süd bis w. AK Essen-Nord
Bau-km 26+000 - 30+750

Aufgestellt:
Straßen.NRW, RNL Ruhr
Bochum, den 15.12.2020
i.A. gez. Anne Höckber

Deckblatt I
Aufgestellt:
Autobahn GmbH, NL Westfalen
i.A.

Bochum, den 28.02.2023