


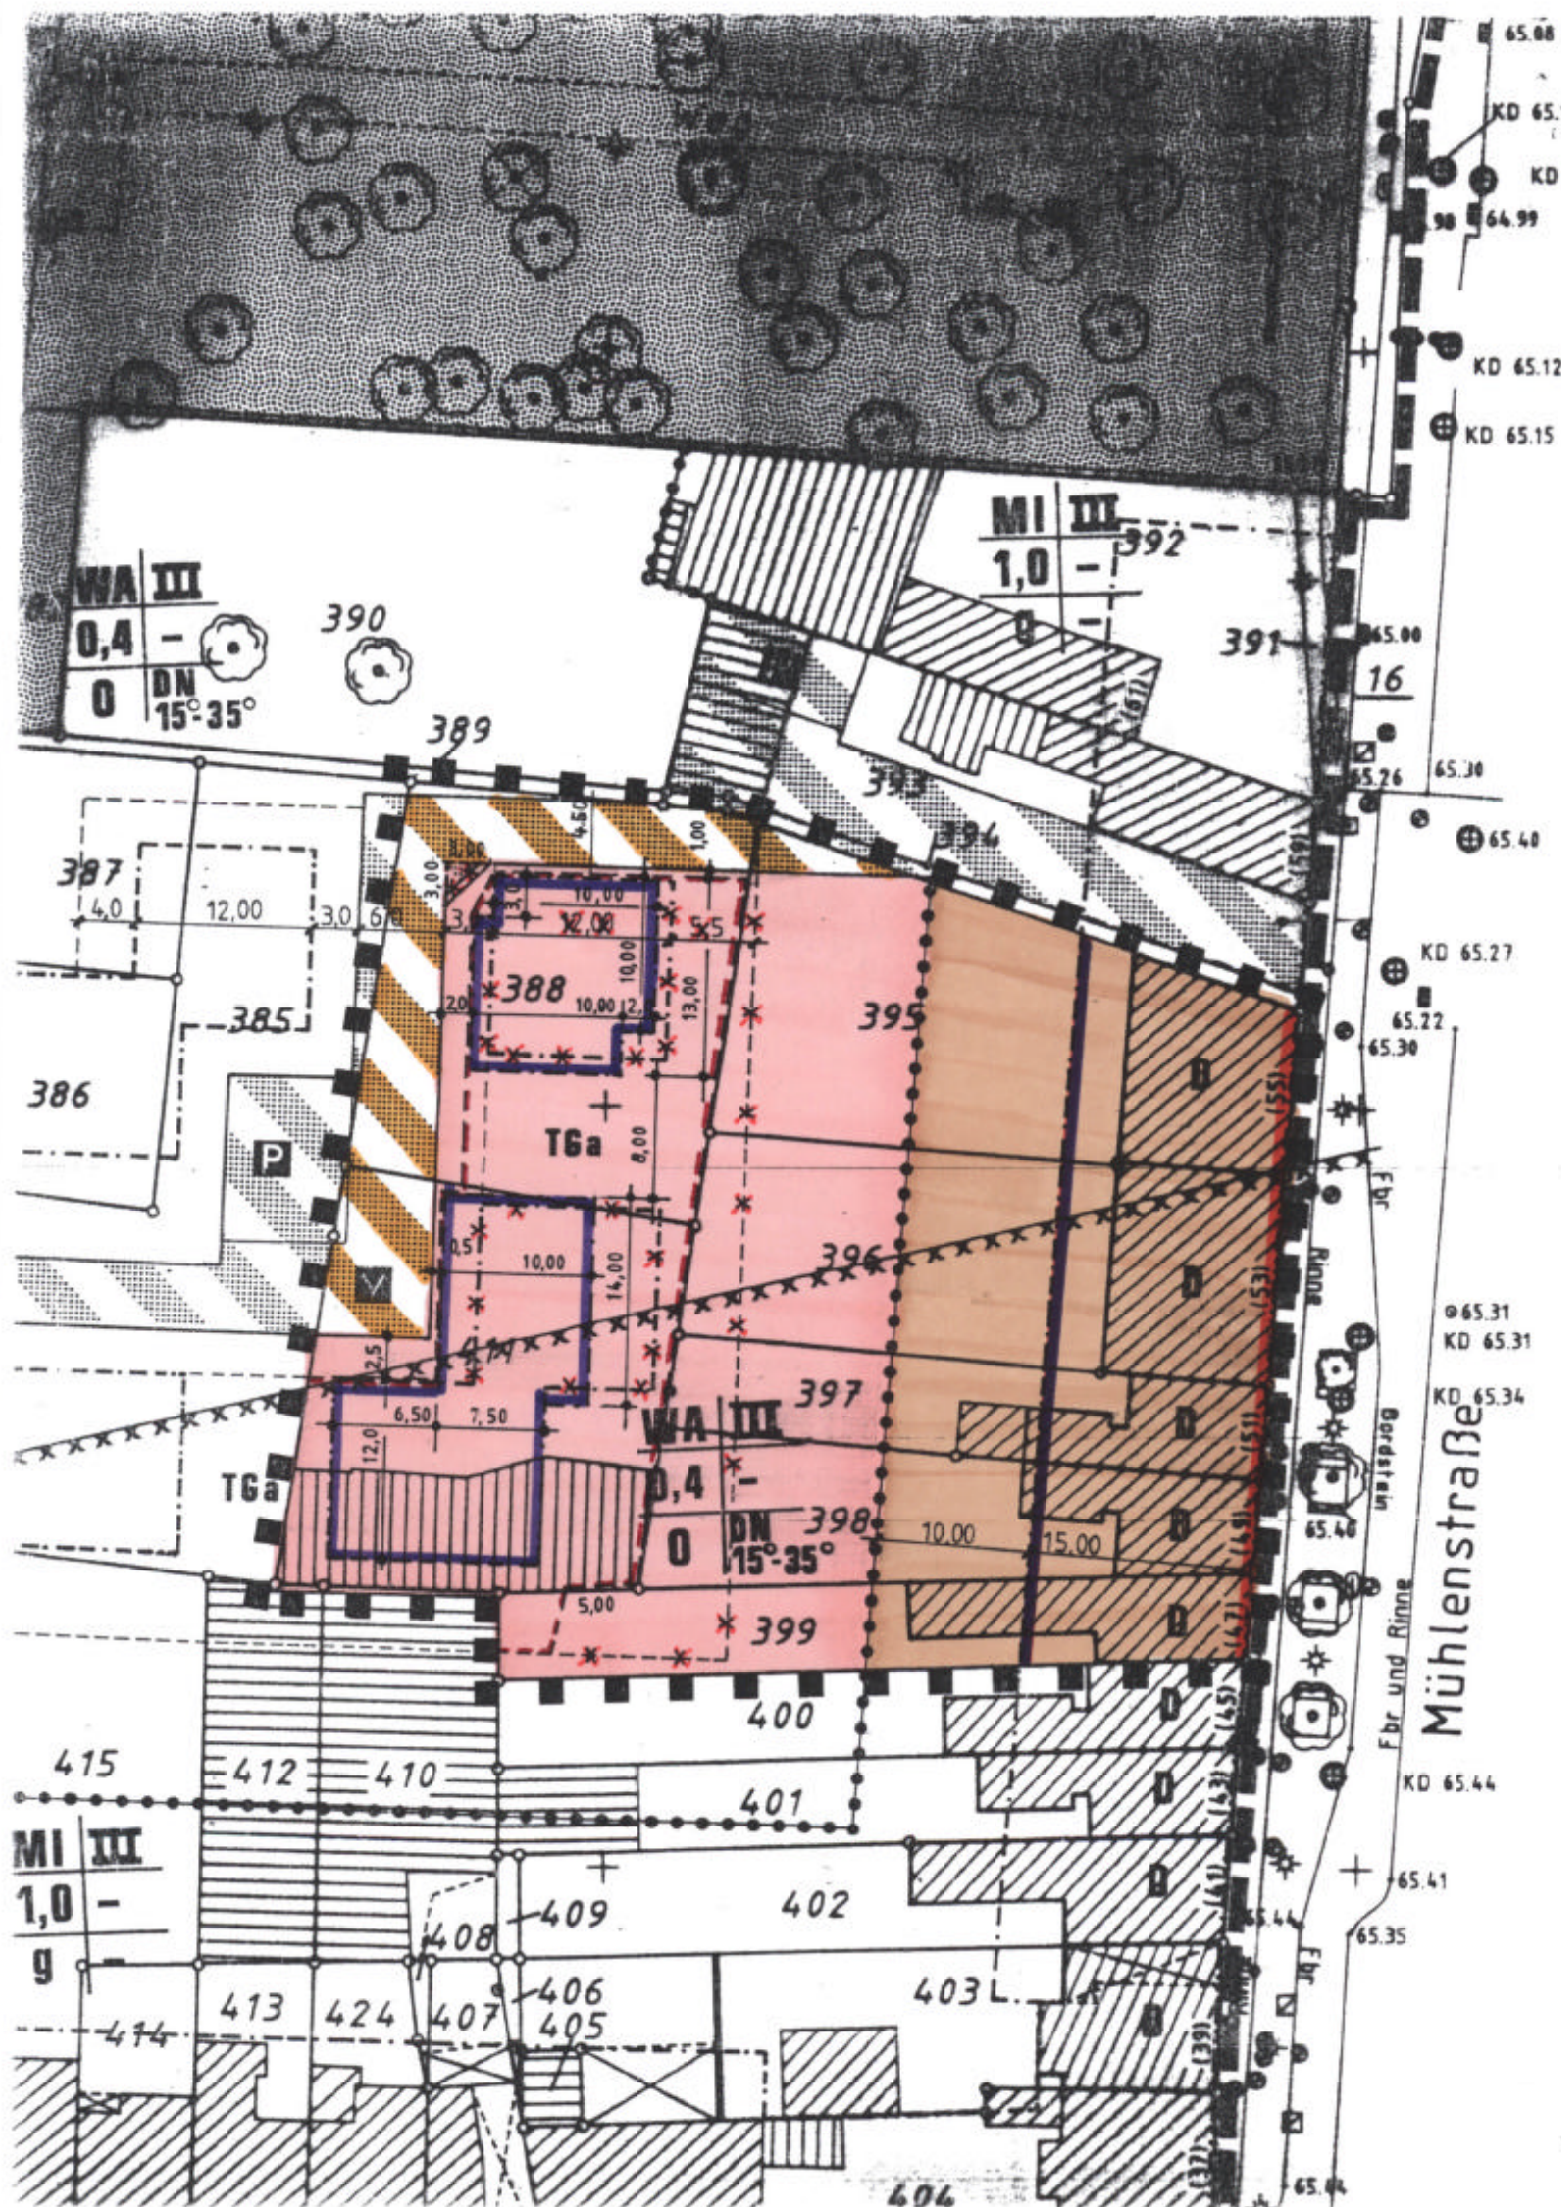

AUFSTELLUNG

DER RAT DER STADT BRÜHL HAT AM 01.02.1999 GEM. § 2 (1) IN VERBINDUNG MIT § 13 BauGB DIE AUFSTELLUNG DIESES BEBAUUNGSPLANES BESCHLOSSEN. DIESER BESCHLUSS WURDE AM 18.03.1999 ORTSÜBLICH BEKANNT GEMACHT.

BRÜHL, DEN 13.04.1999

BÜRGERMEISTER

RATSMITGLIED

[Signature]

SATZUNGSBESCHLUSS

DER RAT DER STADT BRÜHL HAT AM 01.02.1999 DIESEN BEBAUUNGSPLAN EINSCHLIESSLICH DER TEXTLICHEN FESTSETZUNGEN GEM. § 10 IN VERBINDUNG MIT § 13 Abs. 1 BauGB ALS SATZUNG BESCHLOSSEN.

BRÜHL, DEN 13.04.1999

BÜRGERMEISTER

RATSMITGLIED

[Signature]

BEKANNTMACHUNG

DIE BEKANNTMACHUNG DES BEBAUUNGSPLANES SOWIE ORT UND ZEIT DER EINSICHTNAHME GEM. § 10 Abs. 3 BauGB IST AM 18.03.1999, ERFOLGT. ERSATZBEKANNTMACHUNG AM 08.07.1999.

BRÜHL, DEN 13.04.1999. UND 08.07.1999

BÜRGERMEISTER


RATSMITGLIED

[Signature]

LEGENDE:

- BAUGRENZE
- UMGRENZUNG VON FLÄCHEN FÜR STELLPLÄTZE UND GARAGEN (§ 9 Abs. 1 Nr. 4 und 22 BauGB)
- GRENZE DES RÄUMLICHEN GELTUNGSBEREICHES DIESER ÄNDERUNG
- VERKEHRSFLÄCHEN BESONDERER ZWECKBESTIMMUNG
- ENTFÄLLT

ALLE ÜBRIGEN GRAPHISCHEN UND TEXTLICHEN FESTSETZUNGEN DES BEBAUUNGSPLANES NR. 01.02 GELTEN UNVERÄNDERT WEITER.

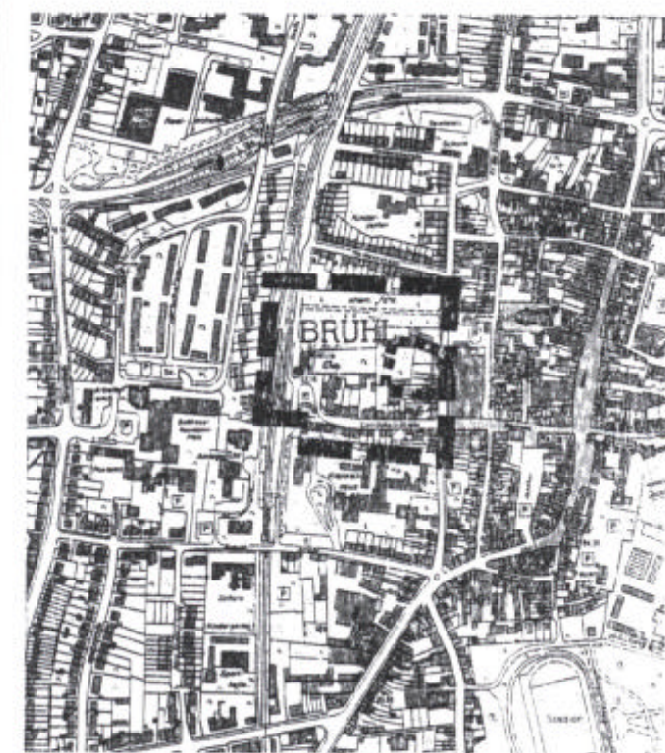

1. ÄNDERUNG DES BEBAUUNGSPLANES NR. 01.02 "ALTER FRIEDHOF"

STADT BRÜHL

1. AUSFERTIGUNG

GEMARKUNG BRÜHL

FLUR 13

MASSTAB 1:500