

STADT BRÜHL

VEREINFACHTE ÄNDERUNG DES BEBAUUNGSPLANES NR. 54

GEMÄSS § 13 BBauG (BGBl. IS. 2256, ZUL. GEÄNDERT BGBl. IS. 949ff)

GEMARKUNG BRÜHL

FLUR 20

MASSTAB 1: 500


LEGENDE:



Dieser Plan hat in der Sitzung des Rates am 8.2.82 vorgelegen und ist ein Bestandteil des Beschlusses zum Punkt 11 der Tagesordnung.

Dieser Plan hat in der Sitzung des P+St Ausschusses am 19.7.82 vorgelegen und ist ein Bestandteil des Beschlusses zum Punkt 72 der Tagesordnung.

499

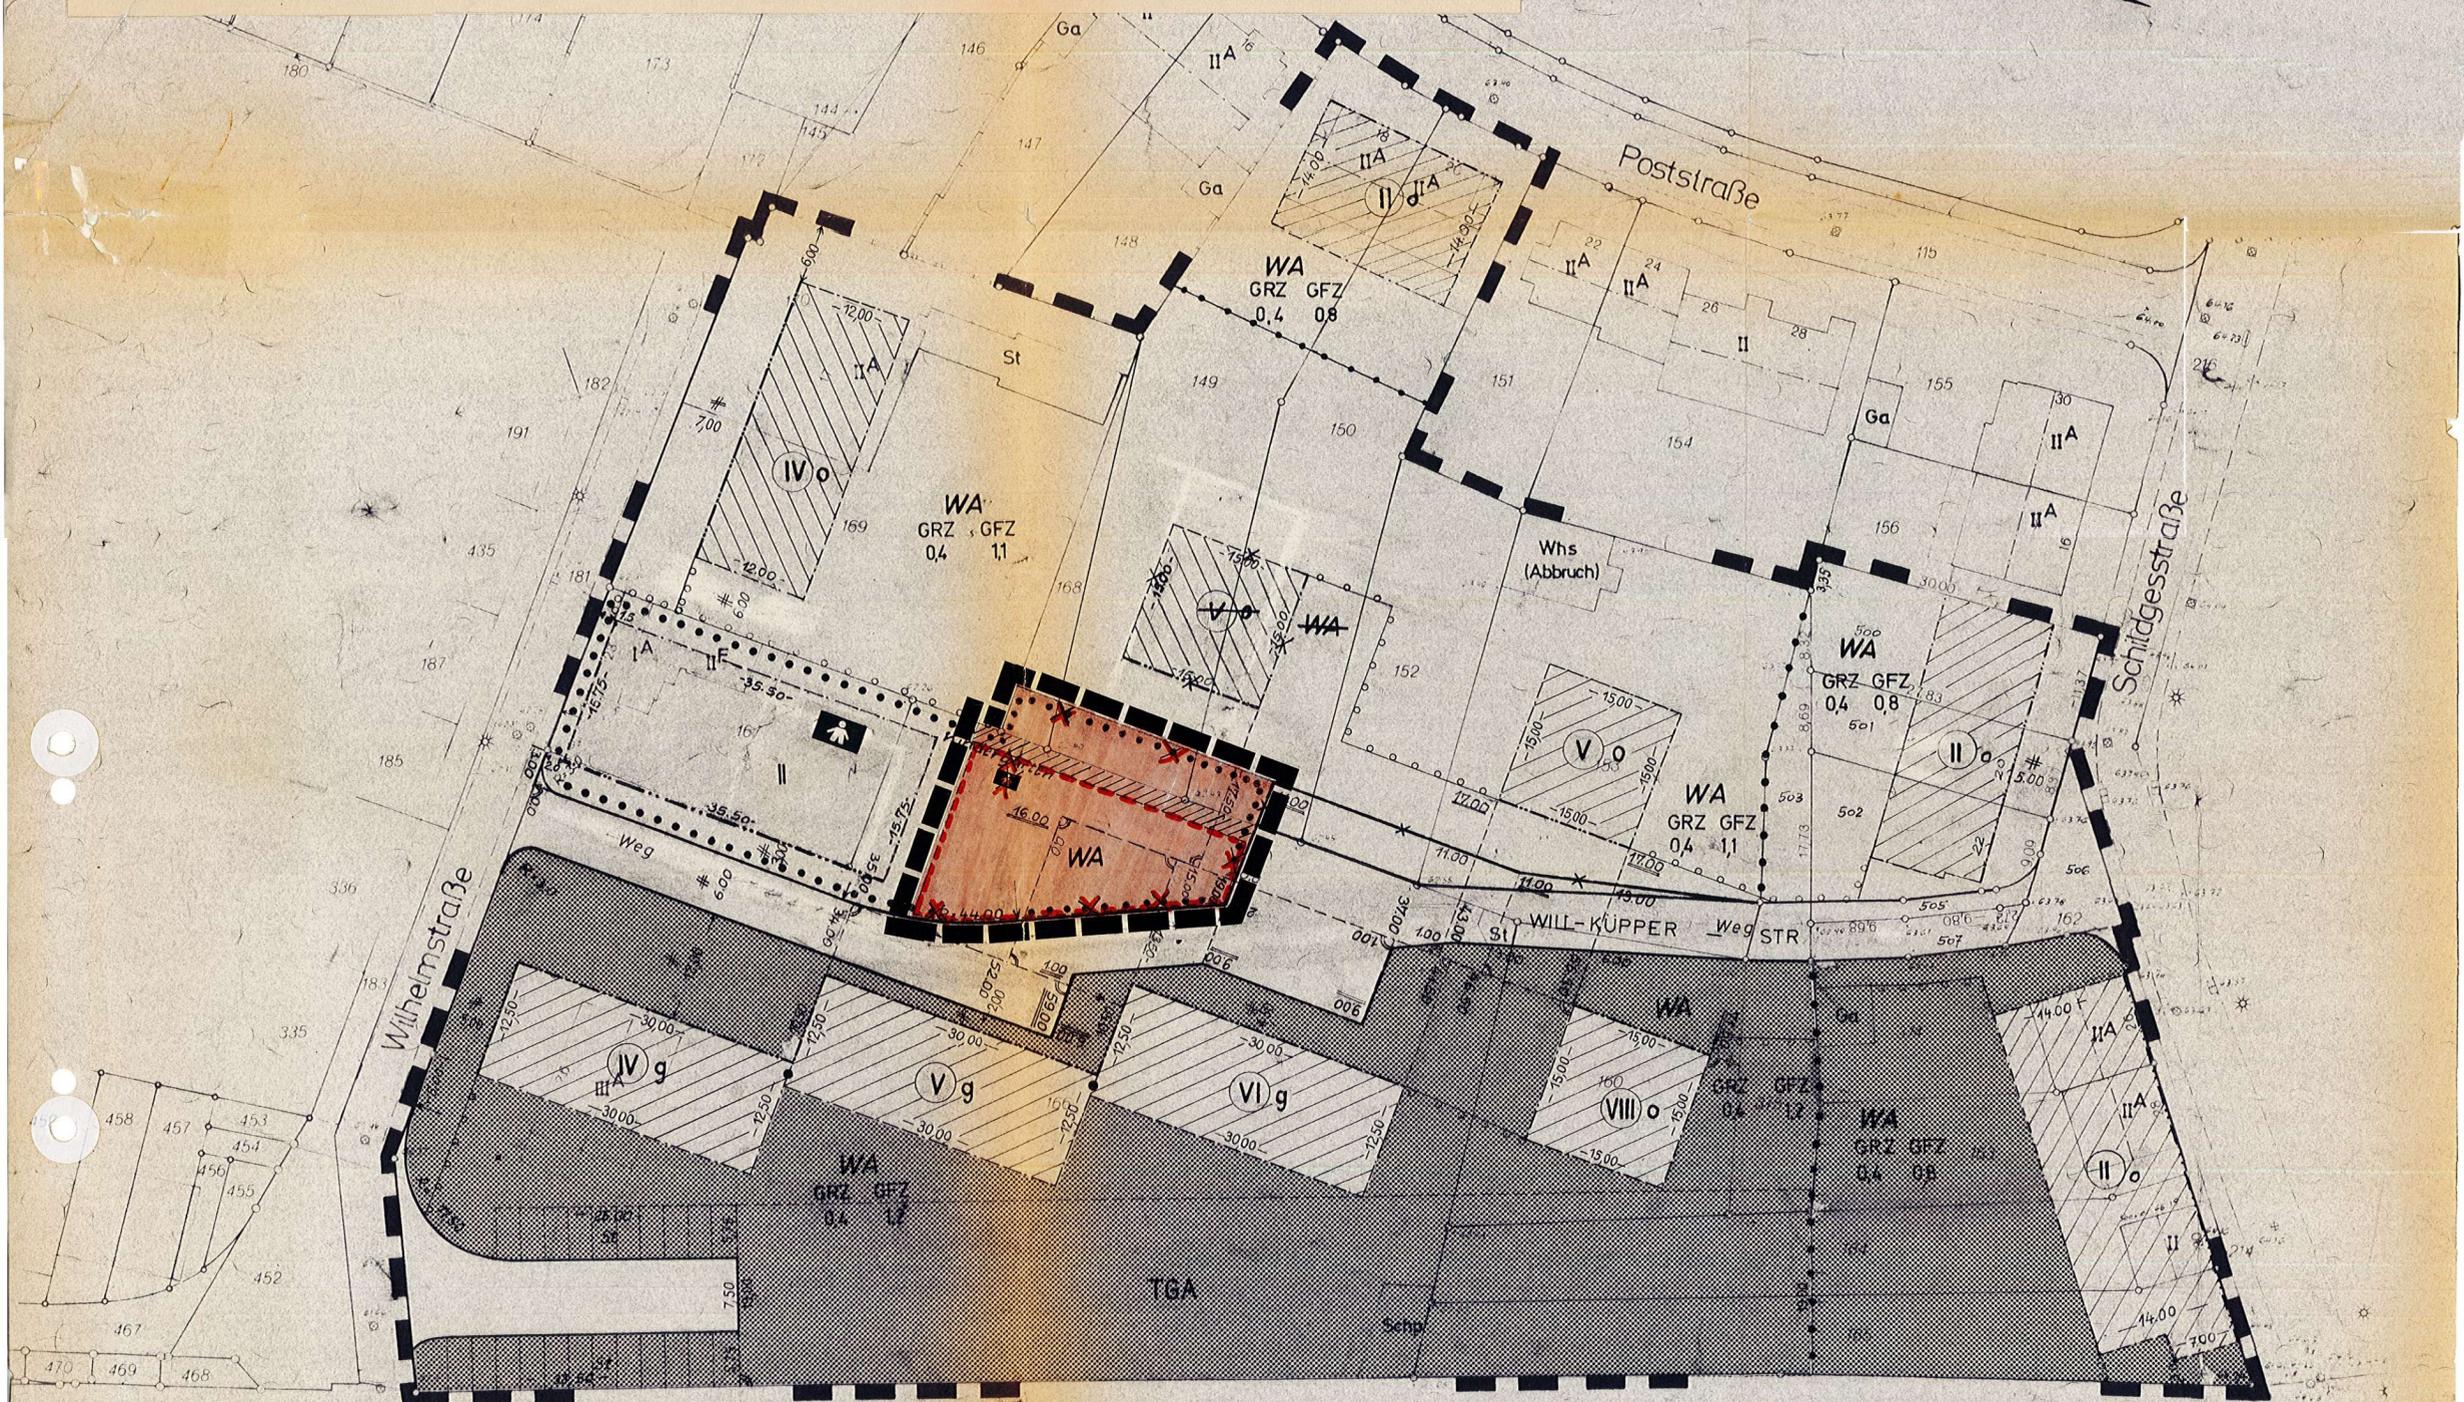

von Koblenz

Bundesbahn

213

nach