 
 


2. Vereinfachte Änderung des Bebauungsplanes Nr. 9 II

(Neue Festsetzungen)

Legende:


-  Grenze des Bebauungsplanes 9 II
-  Grenze der 2. Vereinfachten Änderung
-  Grenze unterschiedlicher Nutzung
-  Baulinie
-  Baugrenze
-  Straßenbegrenzungslinie

Maßstab 1:500

Aufgestellt gem. Ratsbeschuß vom 26.02.1985
 Vom Rat als Satzung beschlossen am 03.11.1986
 Rechtsverbindlich seit 29.07.1987

Mit der 2. Vereinfachten Änderung des Bebauungsplanes Nr. 9 II einverstanden
 Brühl den

(Unterschrift)

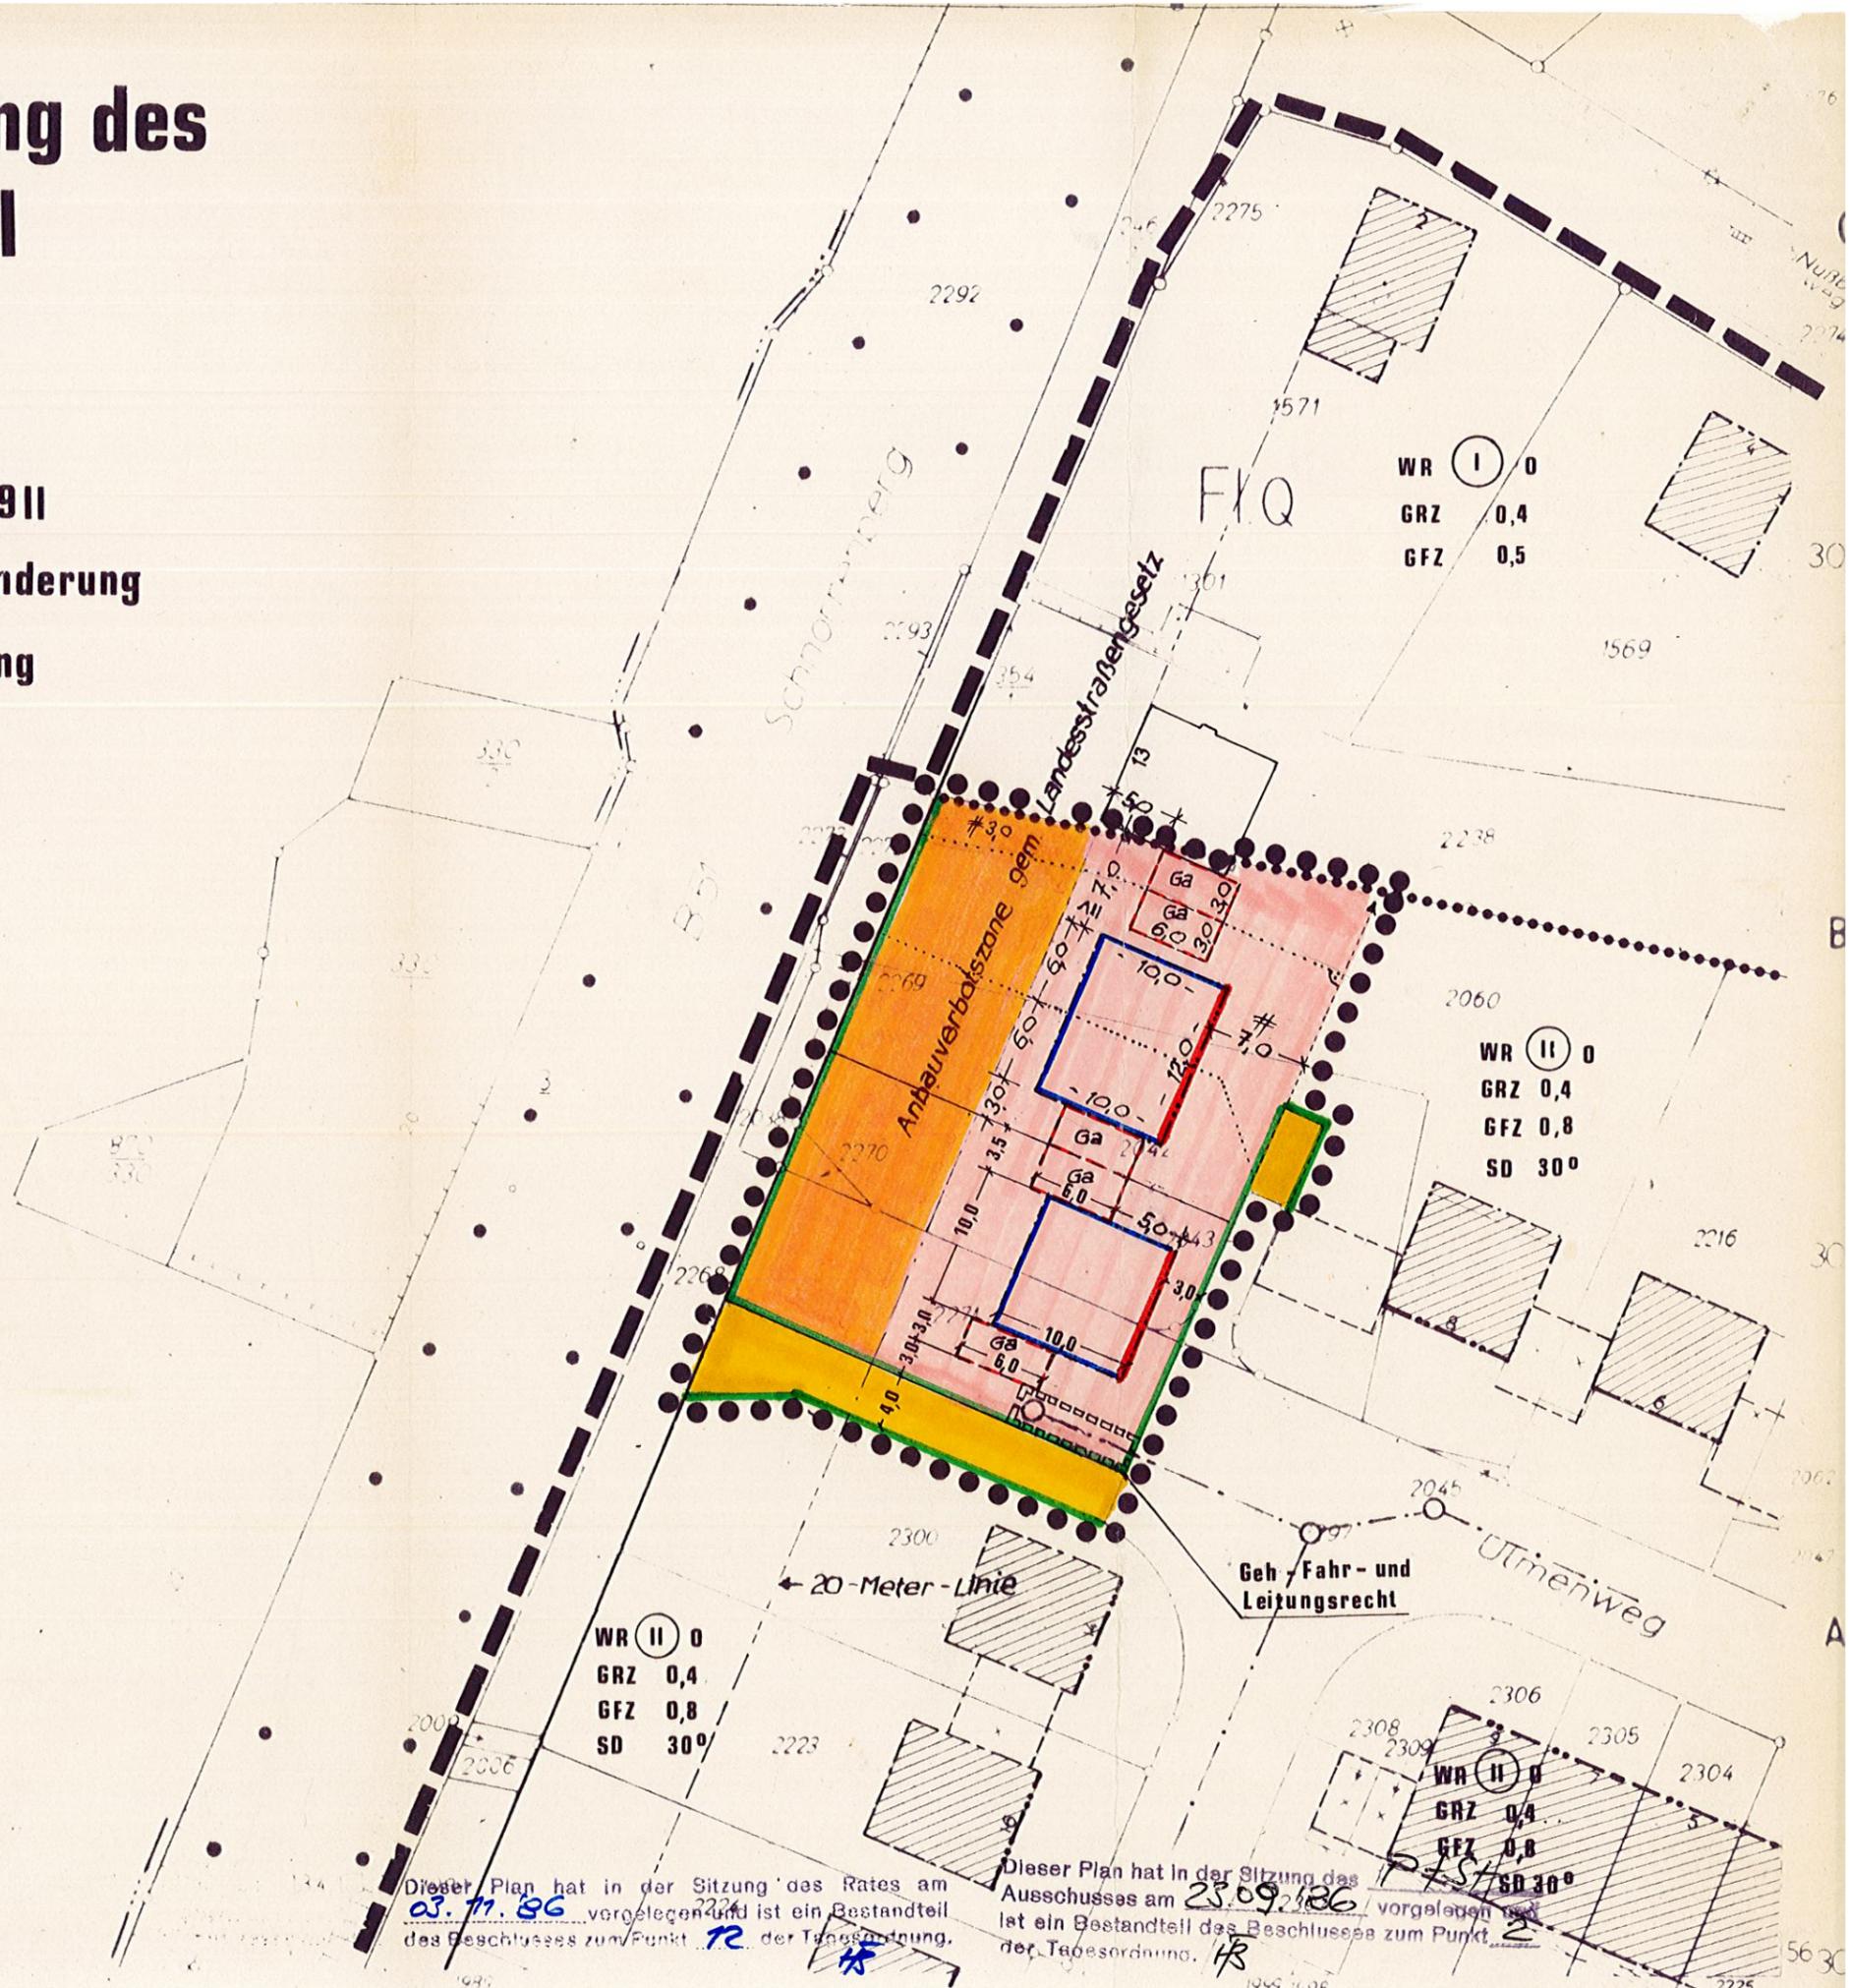

Dieser Plan hat in der Sitzung des Rates am 03.11.86 vorgelegen und ist ein Bestandteil des Beschlusses zum Punkt 12 der Tagesordnung.

Dieser Plan hat in der Sitzung des Ausschusses am 23.09.86 vorgelegen und ist ein Bestandteil des Beschlusses zum Punkt 2 der Tagesordnung.

06.93/2