


Bebauungsplan 17

"Gagfah - Siedlung"

3. Änderung

Anlage zur
Vorlage Nr.:

/

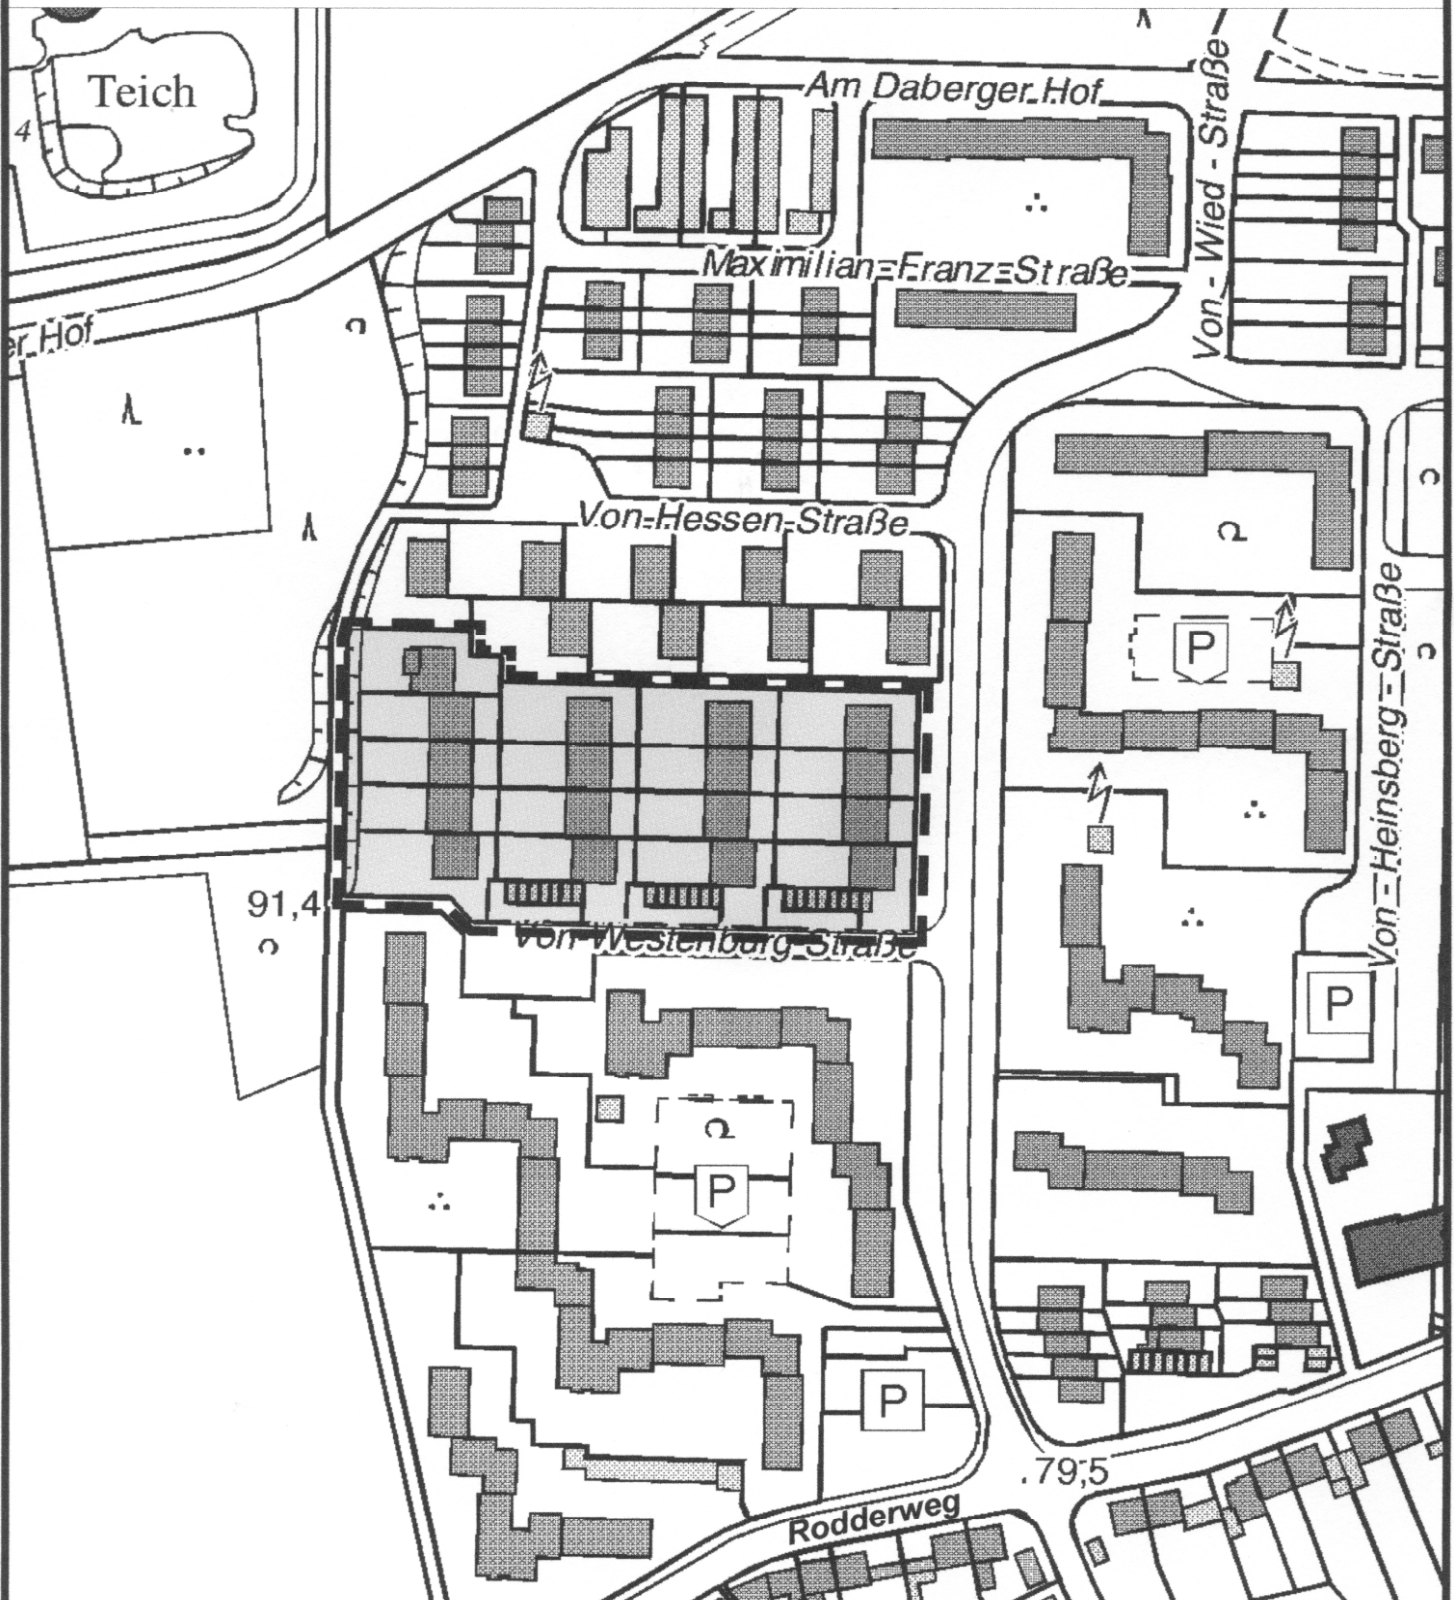

ÜBERSICHTSPLAN



M. 1 : 2.000



Grenze des
Geltungsbereiches

Vergrößerung aus der DGK 5

© Geobasisdaten:
Landesvermessungsamt NRW,
Bonn, 2070/2005