



# Erweiterte Abrundungssatzung Nr. 11.05' Weilerstrasse'

gem. § 34 (4) Nr. 1+3 BauGB i.V.m. § 4(2a) BauGB-MaßnahmenG

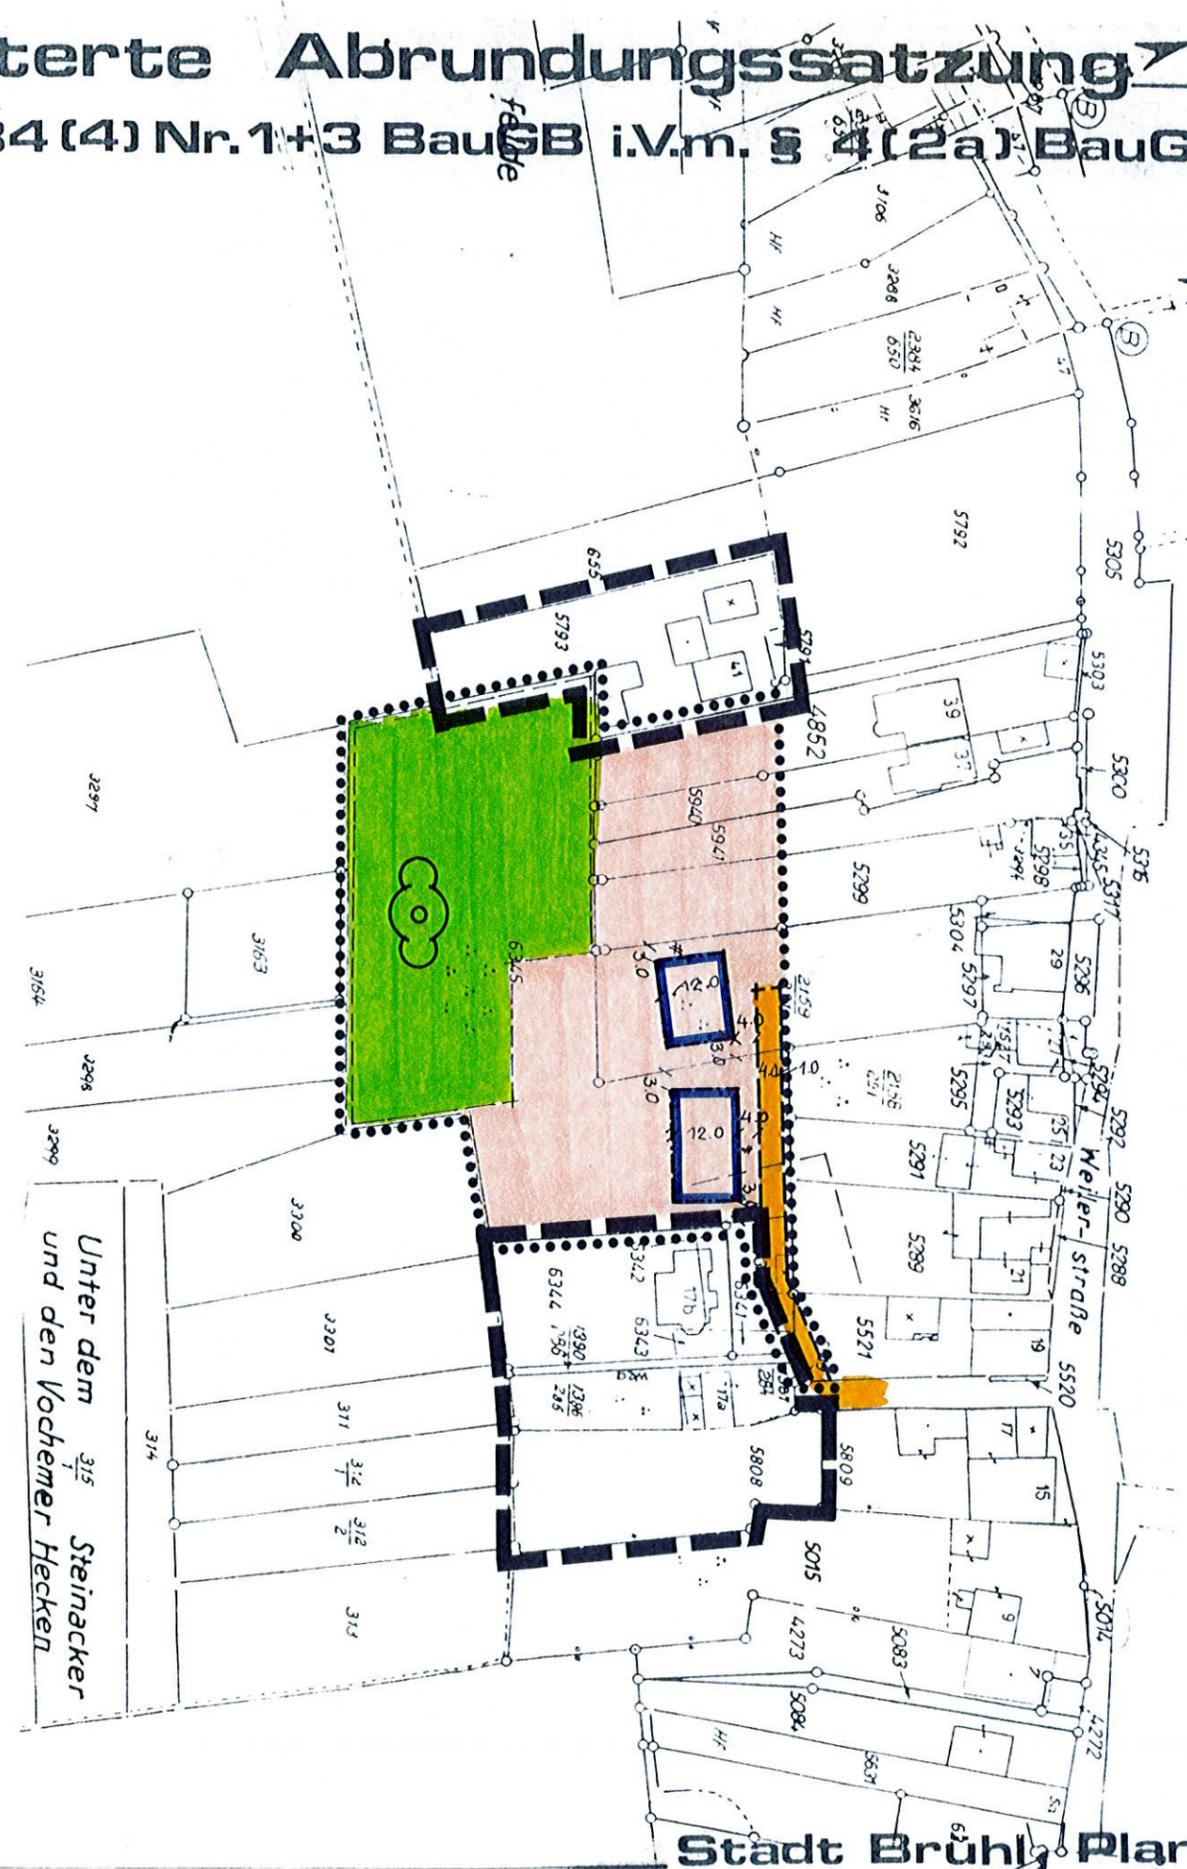

Bereich gem. § 34(4) Nr.1 BauGB i.V. mit § 30(2) BauGB

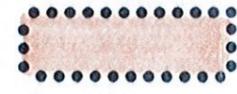

Bereich gem. § 34(4) BauGB i.V. m. § 4(2a) BauGB - MaßnahmenG



Ausgleichsfläche gem. § 8a BNatSchG



Verkehrsfläche



überbaubare Grundstücksfläche

gehört zur Verfügung vom 8.8.95

Bezirksregierung Köln  
Im Auftrag



*(Handwritten signature)*  
(Jouck)

Stadt Brühl, Planungsamt M 1:1250 Nord

Dieser Plan hat in der Sitzung des Rates am 22.05.95 vorgelegen und ist ein Bestandteil des Beschlusses zum Punkt ..... der Tagesordnung.

Dieser Plan hat in der Sitzung des Rates am 6.3.95 vorgelegen und ist ein Bestandteil des Beschlusses zum Punkt 6.7 der Tagesordnung.

Voc