 



Vereinfachte Änderung zur 3. Änderung des Bebauungsplanes Nr. 18

LEGENDE

-  Grenze der Vereinfachten Änderung
-  Baulinie
-  Baugrenze
-  Straßenbegrenzungslinie
-  entfällt

Maßstab 1:500

Aufgestellt gem. Ratsbeschuß vom 14.07.1986
 Als Satzung beschloßen am 03.11.1986
 Rechtsverbindlich seit dem 29.01.1987

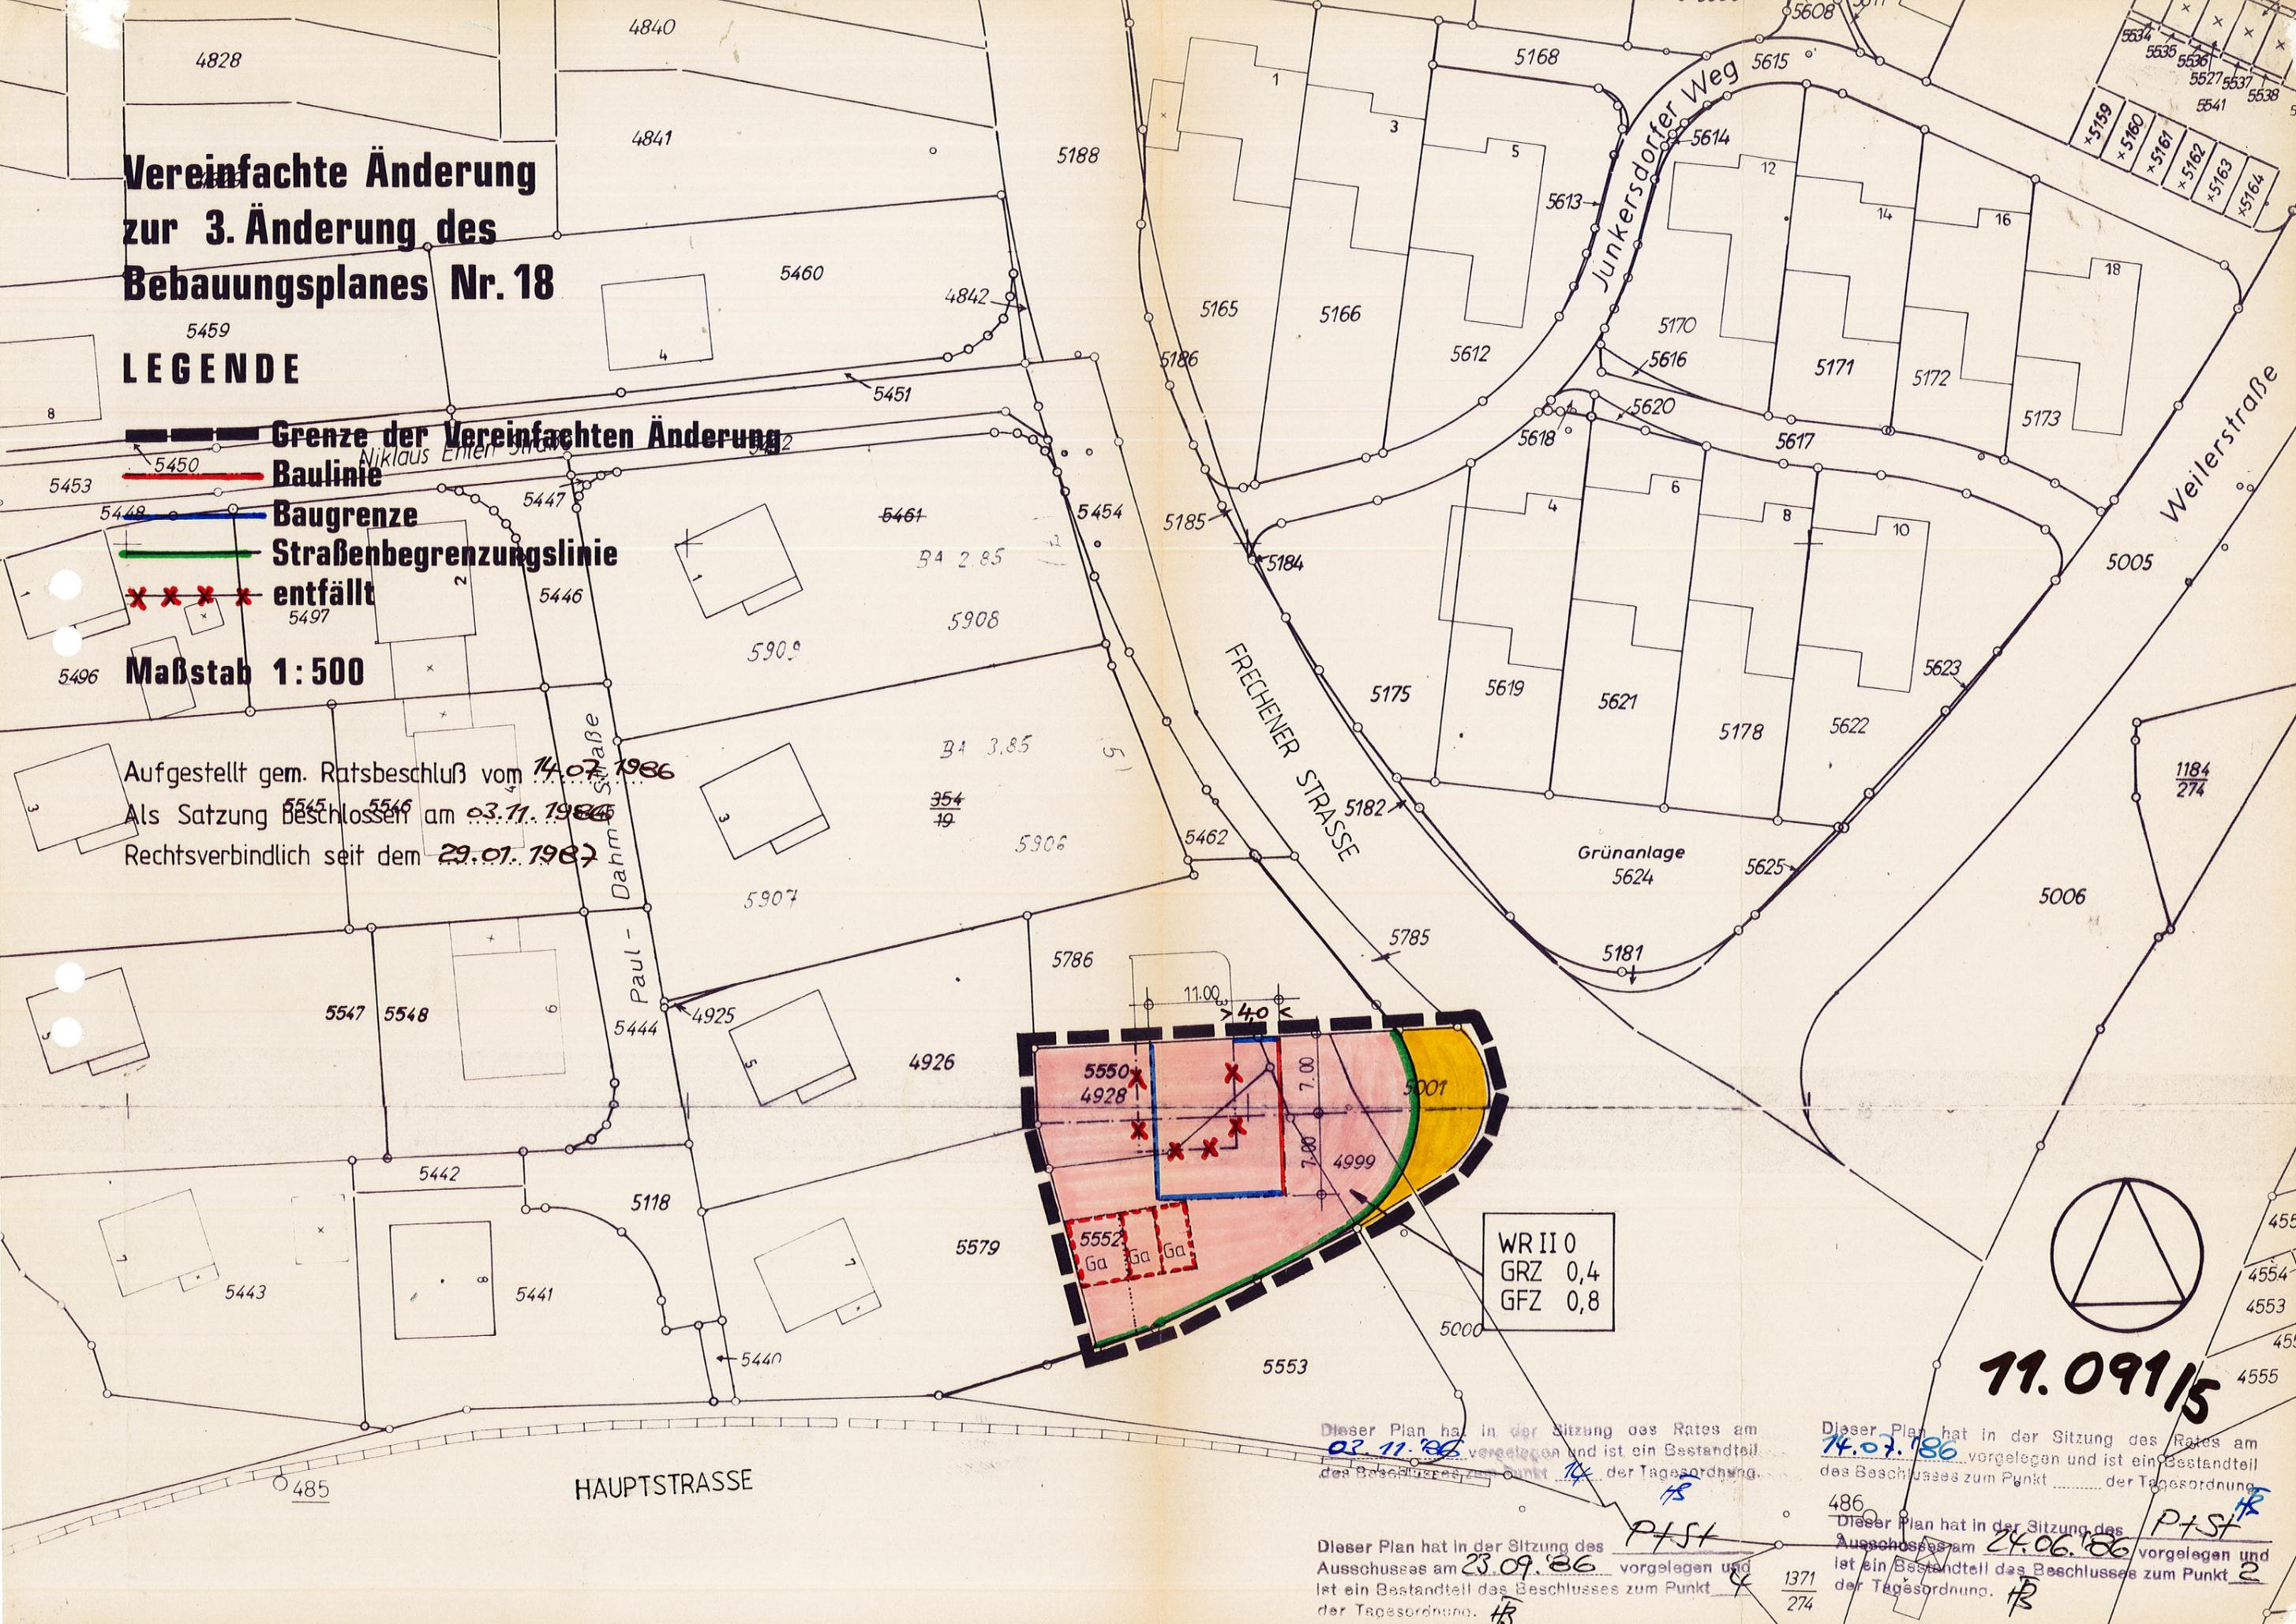

WR II 0
 GRZ 0,4
 GFZ 0,8

11.091/5

Dieser Plan hat in der Sitzung des Rates am 02.11.86 vorgelegen und ist ein Bestandteil des Beschlusses zum Punkt 14 der Tagesordnung.

Dieser Plan hat in der Sitzung des Rates am 14.07.86 vorgelegen und ist ein Bestandteil des Beschlusses zum Punkt der Tagesordnung.

Dieser Plan hat in der Sitzung des Ausschusses am 23.09.86 vorgelegen und ist ein Bestandteil des Beschlusses zum Punkt 4 der Tagesordnung.

Dieser Plan hat in der Sitzung des Ausschusses am 24.06.86 vorgelegen und ist ein Bestandteil des Beschlusses zum Punkt 2 der Tagesordnung.