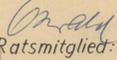


Planunterlage zur Änderung des Bebauungsplanes Nr. 7


Dieser Plan ist gem. § 2 (1) des Bundesbaugesetzes v. 23. 6. 1960 (BGBl. I, S. 341) durch Beschluß des Rates der Stadt Brühl vom 17. Mai 1965 aufgestellt worden.

Brühl, den 17. 5. 65
Der Bürgermeister:  Ratsmitglied: 

Dieser Plan hat gem. § 2 (6) des Bundesbaugesetzes v. 23. 6. 1960 (BGBl. I, S. 341) in der Zeit vom 21. 9. 1965 bis 21. 10. 1965 öffentlich ausgelegen.

Brühl, den 28. 10. 65
Im Auftrage des Rates der Stadt Brühl
Der Stadtdirektor:  

Dieser Plan ist gem. § 10 des Bundesbaugesetzes v. 23. 6. 1960 (BGBl. I, S. 341) vom Rat der Stadt Brühl am 14. 2. 1966 als Satzung beschlossen worden.

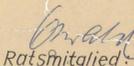Brühl, den 17. 2. 66
Der Bürgermeister:  Ratsmitglied: 

Dieser Plan ist gem. § 11 des Bundesbaugesetzes v. 23. 6. 1960 (BGBl. I, S. 341) mit Verfügung vom 28. 4. 66 genehmigt worden.

Köln, den 28. 4. 1966
Der Regierungspräsident
Im Auftrage: 

Die Bekanntmachung der Genehmigung des Regierungspräsidenten sowie Ort und Zeit der Auslegung gem. § 12 des Bundesbaugesetzes v. 23. 6. 1960 (BGBl. I, S. 341) ist am 12. 8. 1966 erfolgt.

Brühl, den 3. 7. 1966
Im Auftrage des Rates der Stadt Brühl
Der Bürgermeister:  Ratsmitglied: 

Es wird bescheinigt, daß die Darstellung des gegenwärtigen Zustandes richtig ist und mit dem Katasternachweis übereinstimmt.

Köln, den 9. Februar 1966



Filling
Kreisvermessungsamt

Es wird bescheinigt, daß die Festlegung der städtebaulichen Planung geometrisch eindeutig ist.

Köln, den 9. Februar 1966




Filling
Kreisvermessungsamt

Text


zur Änderung des Bebauungsplanes Nr. 7 gem. § 2 BBAUG mit den Festsetzungen gem. § 9 (1) Ia, Ib, Ic, Id, 2, 3, 4, 8, 9, 12, 13 BBAUG und § 103 BauONV aufgrund des § 4 der Ersten VO zur Durchführung des BBAUG vom 29. 11. 1960

- Die Begrenzungslinien zwischen der öffentlichen Verkehrsfläche und den Baufeldern und die Baulinien im Bereich der Stiftstraße zwischen der Hauptstraße und der Straße "Zum Sommerberg" einschl. der Einmündung bzw. der Kreuzung an diesen Straßen werden aufgehoben und, wie im zugehörigen Plan dargestellt, neu festgesetzt.
- Ebenfalls wird die Baulinie auf dem Flurstück Gemarkung Vochem, Flur 1, Nr. 124 aufgehoben und mit 32 m Länge in West-Ost-Richtung, gemessen ab westlicher Grundstücksgrenze, neu festgesetzt.
- Die Gestaltungsvorschriften der Erläuterungen des Bebauungsplanes Nr. 7, aufgestellt durch Beschluß des Rates der Stadt Brühl vom 9. Oktober 1961 gem. § 9 BBAUG werden, ebenfalls aufgrund des § 4 der Ersten Durchführungsverordnung des Landes NW zum BBAUG gem. § 103 der BauONV aufgestellt.

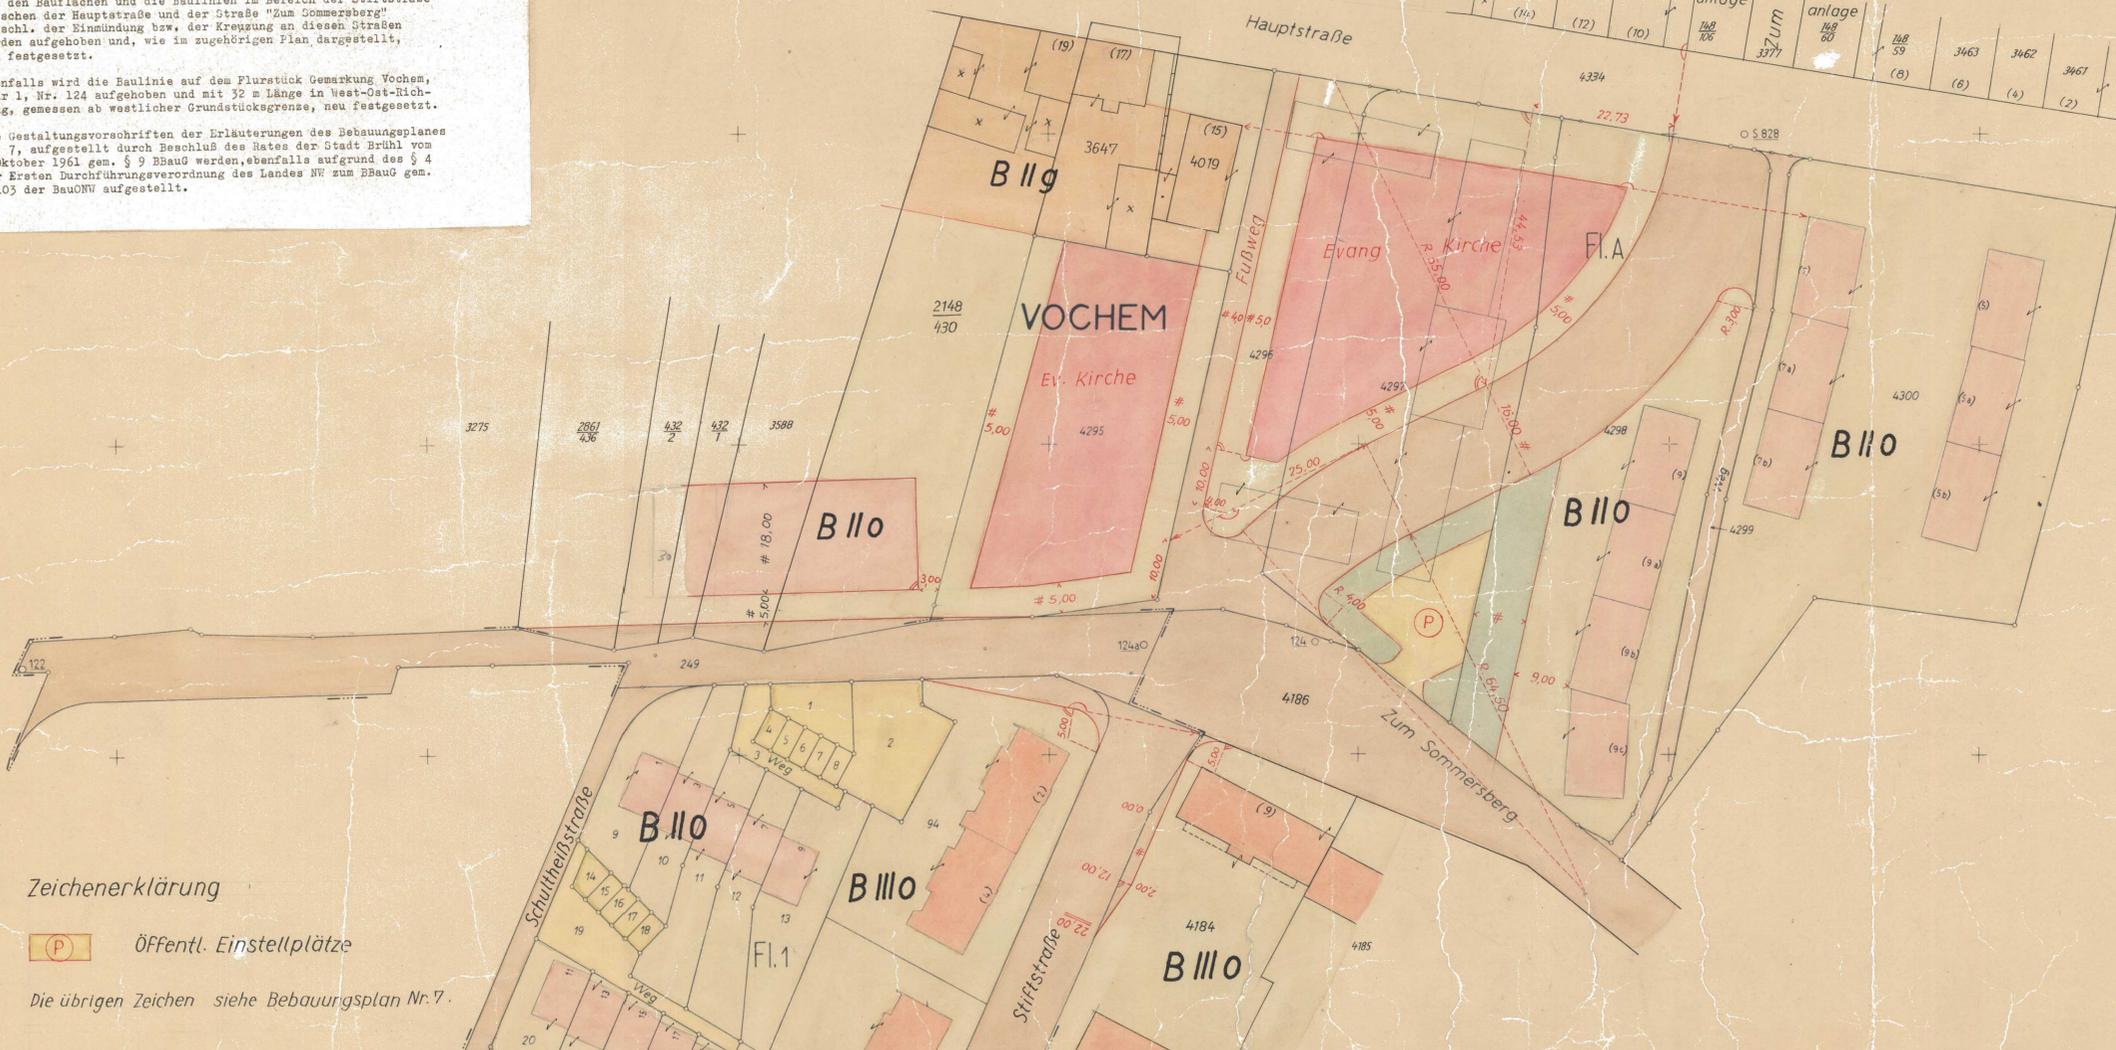

Zeichenerklärung
 Öffentl. Einstellplätze
 Die übrigen Zeichen siehe Bebauungsplan Nr. 7.

6334 e

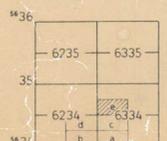

1:500

Landkreis Köln

