

Gemarkung Vochem, Flur 1

Maßstab 1:500

3. Änderung des Bebauungsplanes Nr. 7  
der Stadt Brühl gemäß § 2 BBauG mit den Festlegungen  
gemäß § 9 (1), 1a, 1b, 1f, (2) in Verbindung mit der 1. DVO  
zum BBauG § 4 und mit § 103 BauONW.

Es wird bescheinigt, daß die  
Darstellung des gegenwärtigen  
Zustandes richtig ist und mit  
dem Katasternachweis überein-  
stimmt.

Köln, den 10. August 66

Telleny


Kreisvermessungsrat

Es wird bescheinigt, daß die Festlegung  
der städtebaulichen Planung geometrisch  
eindeutig ist.

Köln, den 10. 8. 1966

Telleny

Kreisvermessungsrat

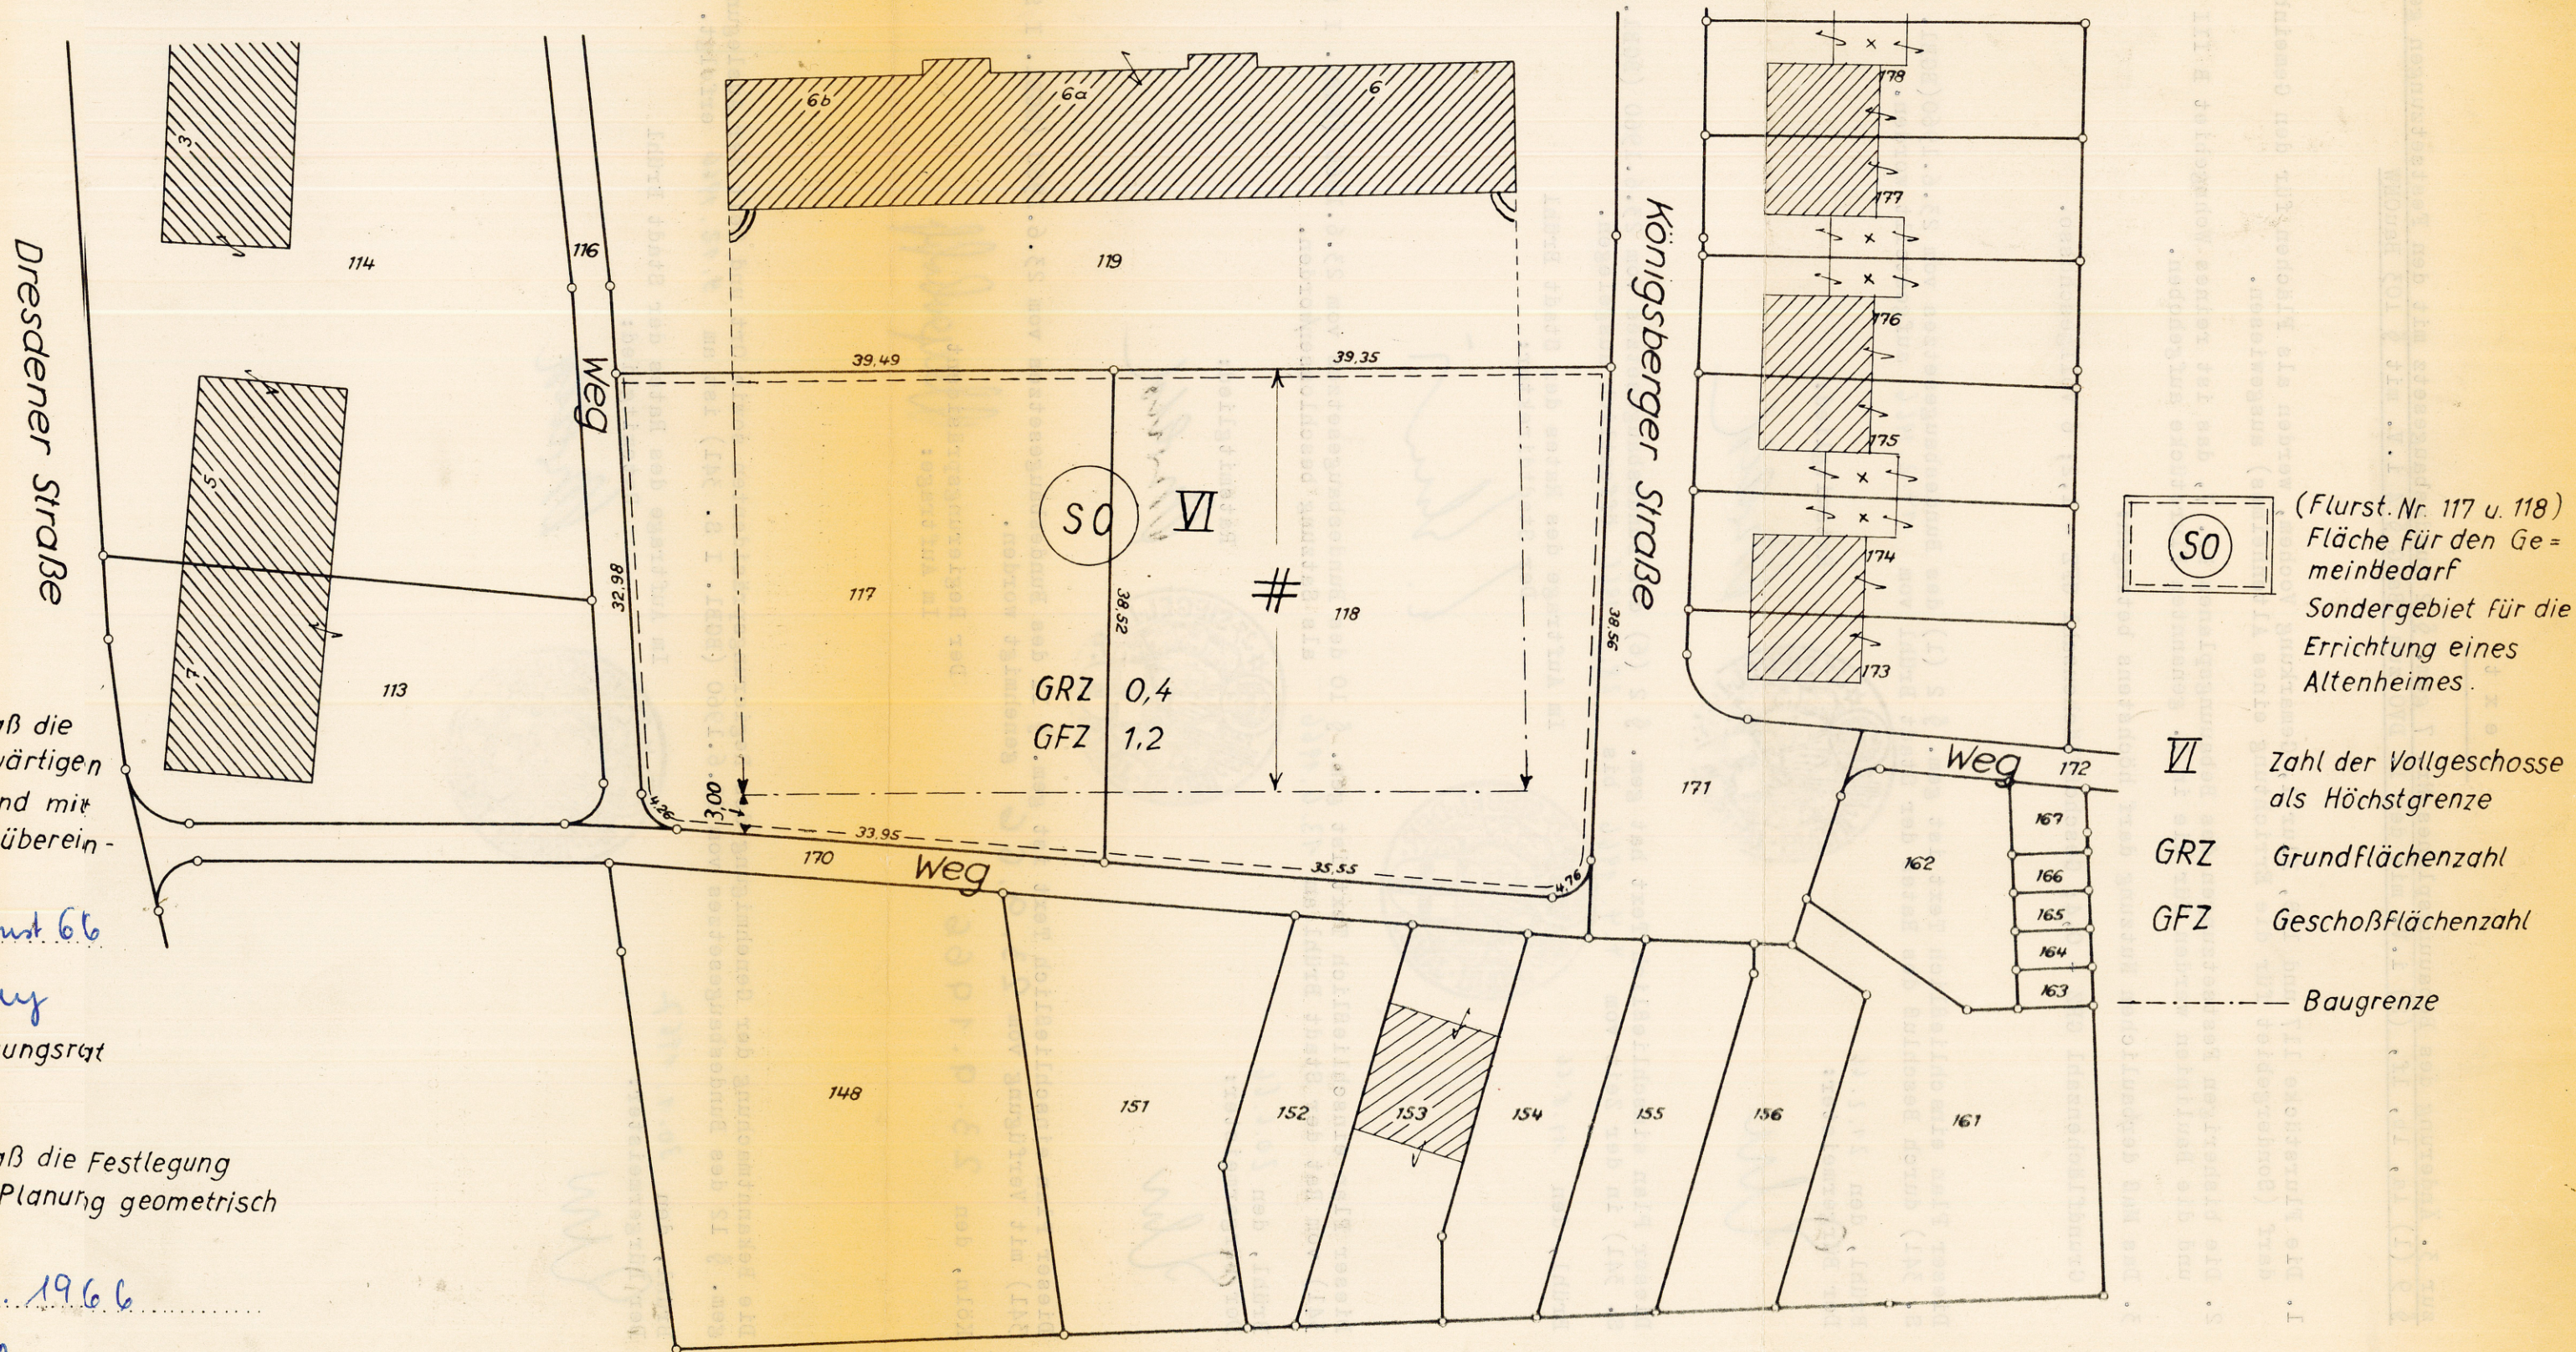



T e x t


zur 3. Änderung des Bebauungsplanes Nr. 7 gem. § 2 Bundesbaugesetz mit den Festsetzungen gem. § 9 (1) 1a, 1b, 1f, (2) i.V. mit der 1. DVO zum BBauG § 4 i.V. mit § 103 BauONW

1. Die Flurstücke 117 und 118, Flur 1, Gemarkung Vochem, werden als Flächen für den Gemeinbedarf (Sondergebiet für die Errichtung eines Altenheimes) ausgewiesen.
2. Die bisherigen Festsetzungen des Bebauungsplanes Nr. 7, das ist reines Wohngebiet B III o und die Baulinien werden für die in 1. genannten Flurstücke aufgehoben.
3. Das Maß der baulichen Nutzung darf höchstens betragen:


Grundflächenzahl GRZ - 0,4; Geschoßflächenzahl GFZ - 1,2; 6 Vollgeschosse.

Dieser Plan einschließlich Text ist gem. § 2 (1) des Bundesbaugesetzes vom 23.6.1960 (BGBl. I S. 341) durch Beschluß des Rates der Stadt Brühl vom 14.2.1966 aufgestellt worden.

Brühl, den 27.2.66  
Der Bürgermeister:

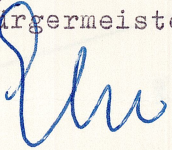

Ratsmitglied:

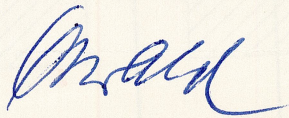


Dieser Plan einschließlich Text hat gem. § 2 (6) des Bundesbaugesetzes vom 23.6.1960 (BGBl. I S. 341) in der Zeit vom 4.4.1966 bis 28.5.1966 öffentlich ausgelegt.

Brühl, den 11.8.66




Im Auftrage des Rates der Stadt Brühl  
Der Stadtdirektor:

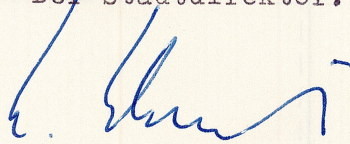


Dieser Plan einschließlich Text ist gem. § 10 des Bundesbaugesetzes vom 23.6.1960 (BGBl. I S. 341) vom Rat der Stadt Brühl am 13.6.1966 als Satzung beschlossen worden.

Brühl, den 20.6.66  
Der Bürgermeister:

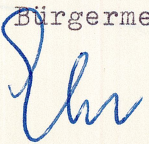


Ratsmitglied:

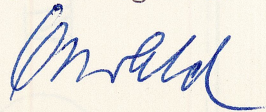

Dieser Plan einschließlich Text ist gem. § 11 des Bundesbaugesetzes vom 23.6.1960 (BGBl. I S. 341) mit Verfügung vom 23.9.66 genehmigt worden.


Köln, den 23.9.1966

Der Regierungspräsident  
Im Auftrage:

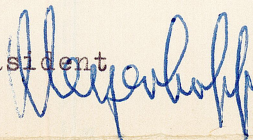

Die Bekanntmachung der Genehmigung des Regierungspräsidenten sowie Ort und Zeit der Auslegung gem. § 12 des Bundesbaugesetzes vom 23.6.1960 (BGBl. I S. 341) ist am 9.12.1966 erfolgt.

Brühl, den 30.1.1967  
Der Bürgermeister:

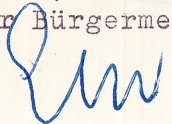

Im Auftrage des Rates der Stadt Brühl  
Ratsmitglied:

