


Bebauungsplan 05.10

"Östlich Lindenstraße, westlich An der Schallenburg"

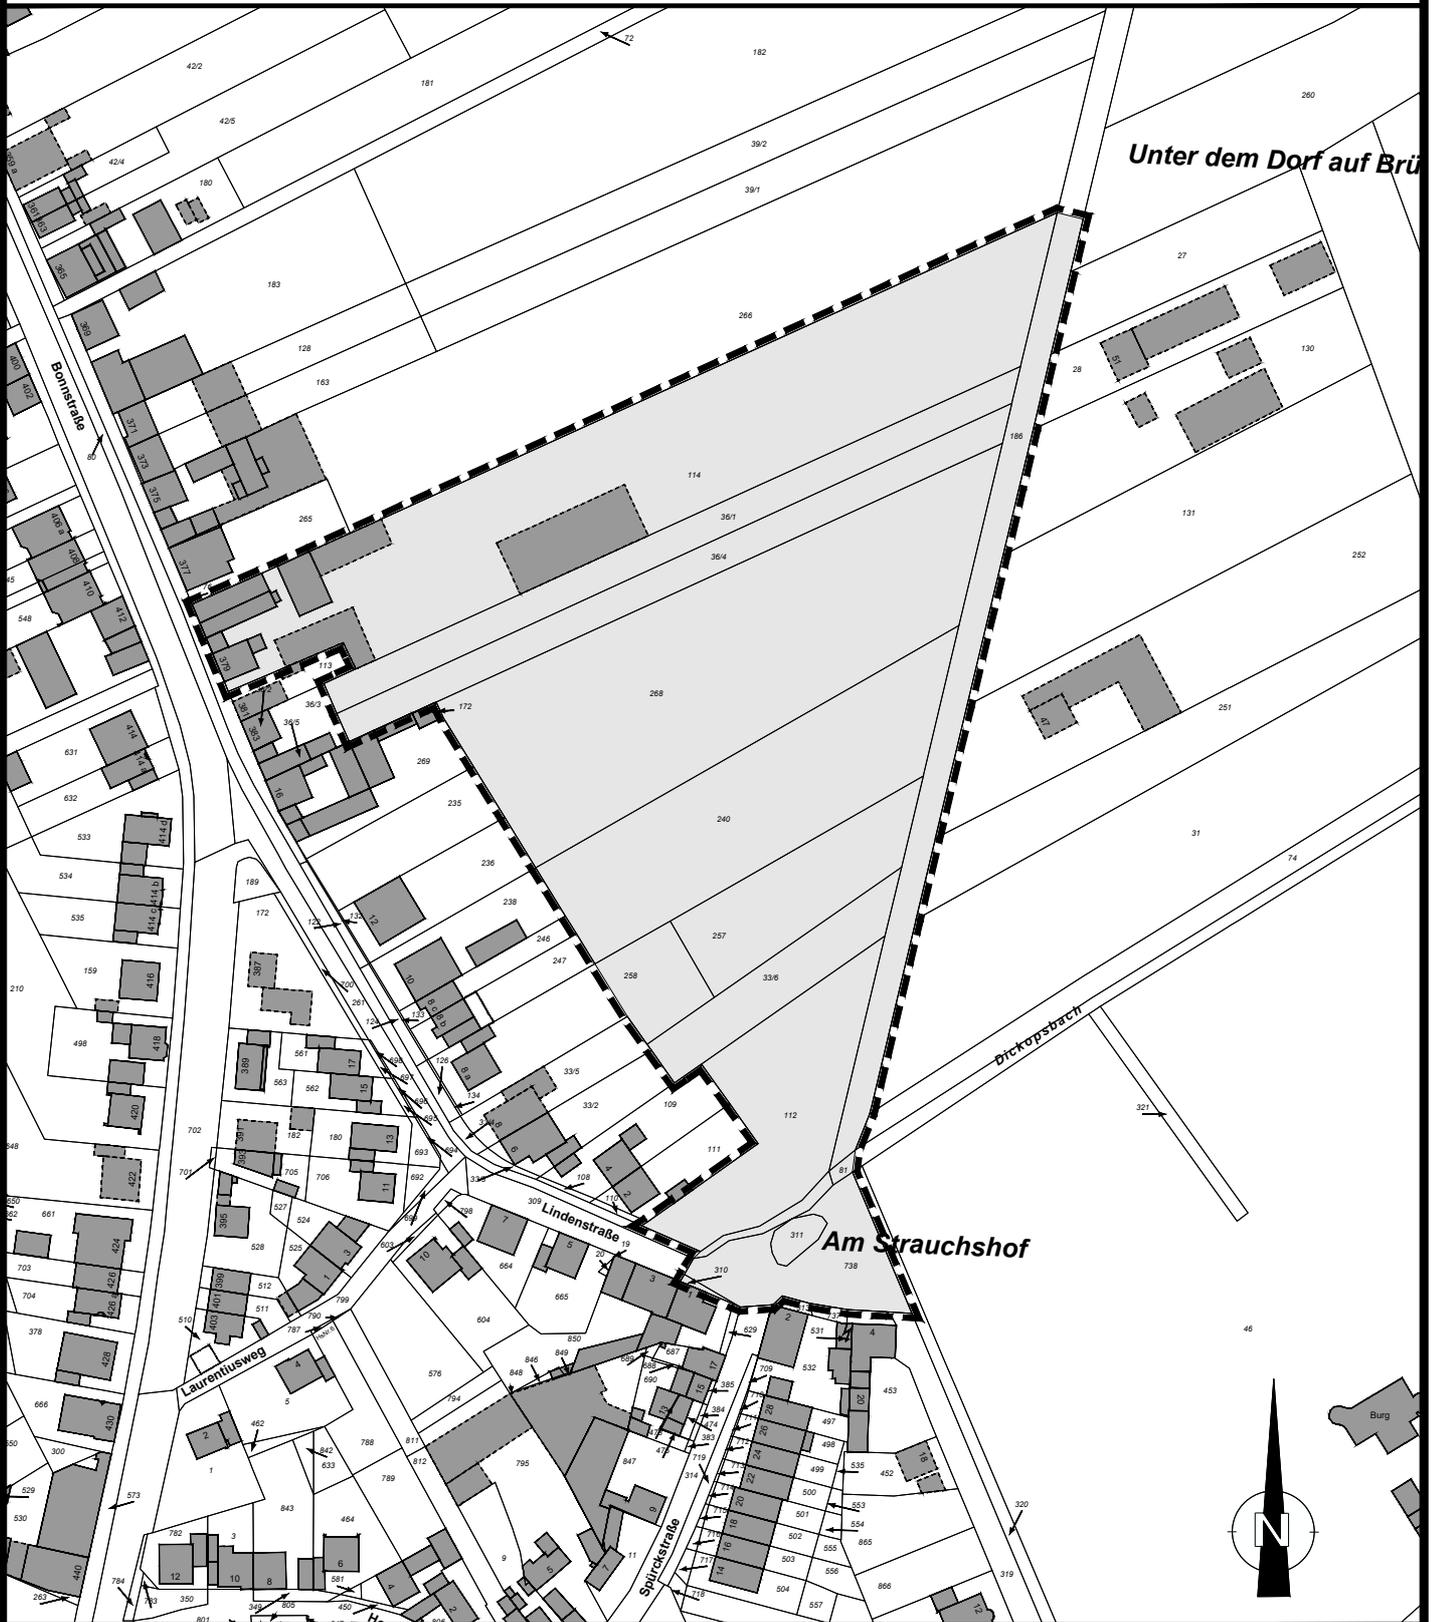

ÜBERSICHTSPLAN

Maßstab
1 : 2.000



Grenze des
Geltungsbereiches
ca. 2,9 ha

Ausschnitt aus der
Liegenschaftskarte
vom 06.03.2018
UTM-Koordinatennetz