


Bebauungsplan 04.22

"Gewerbegebiet nördlich Berzdorfer Straße / östlich Engeldorfer Straße"
53. Änderung des Flächennutzungsplanes

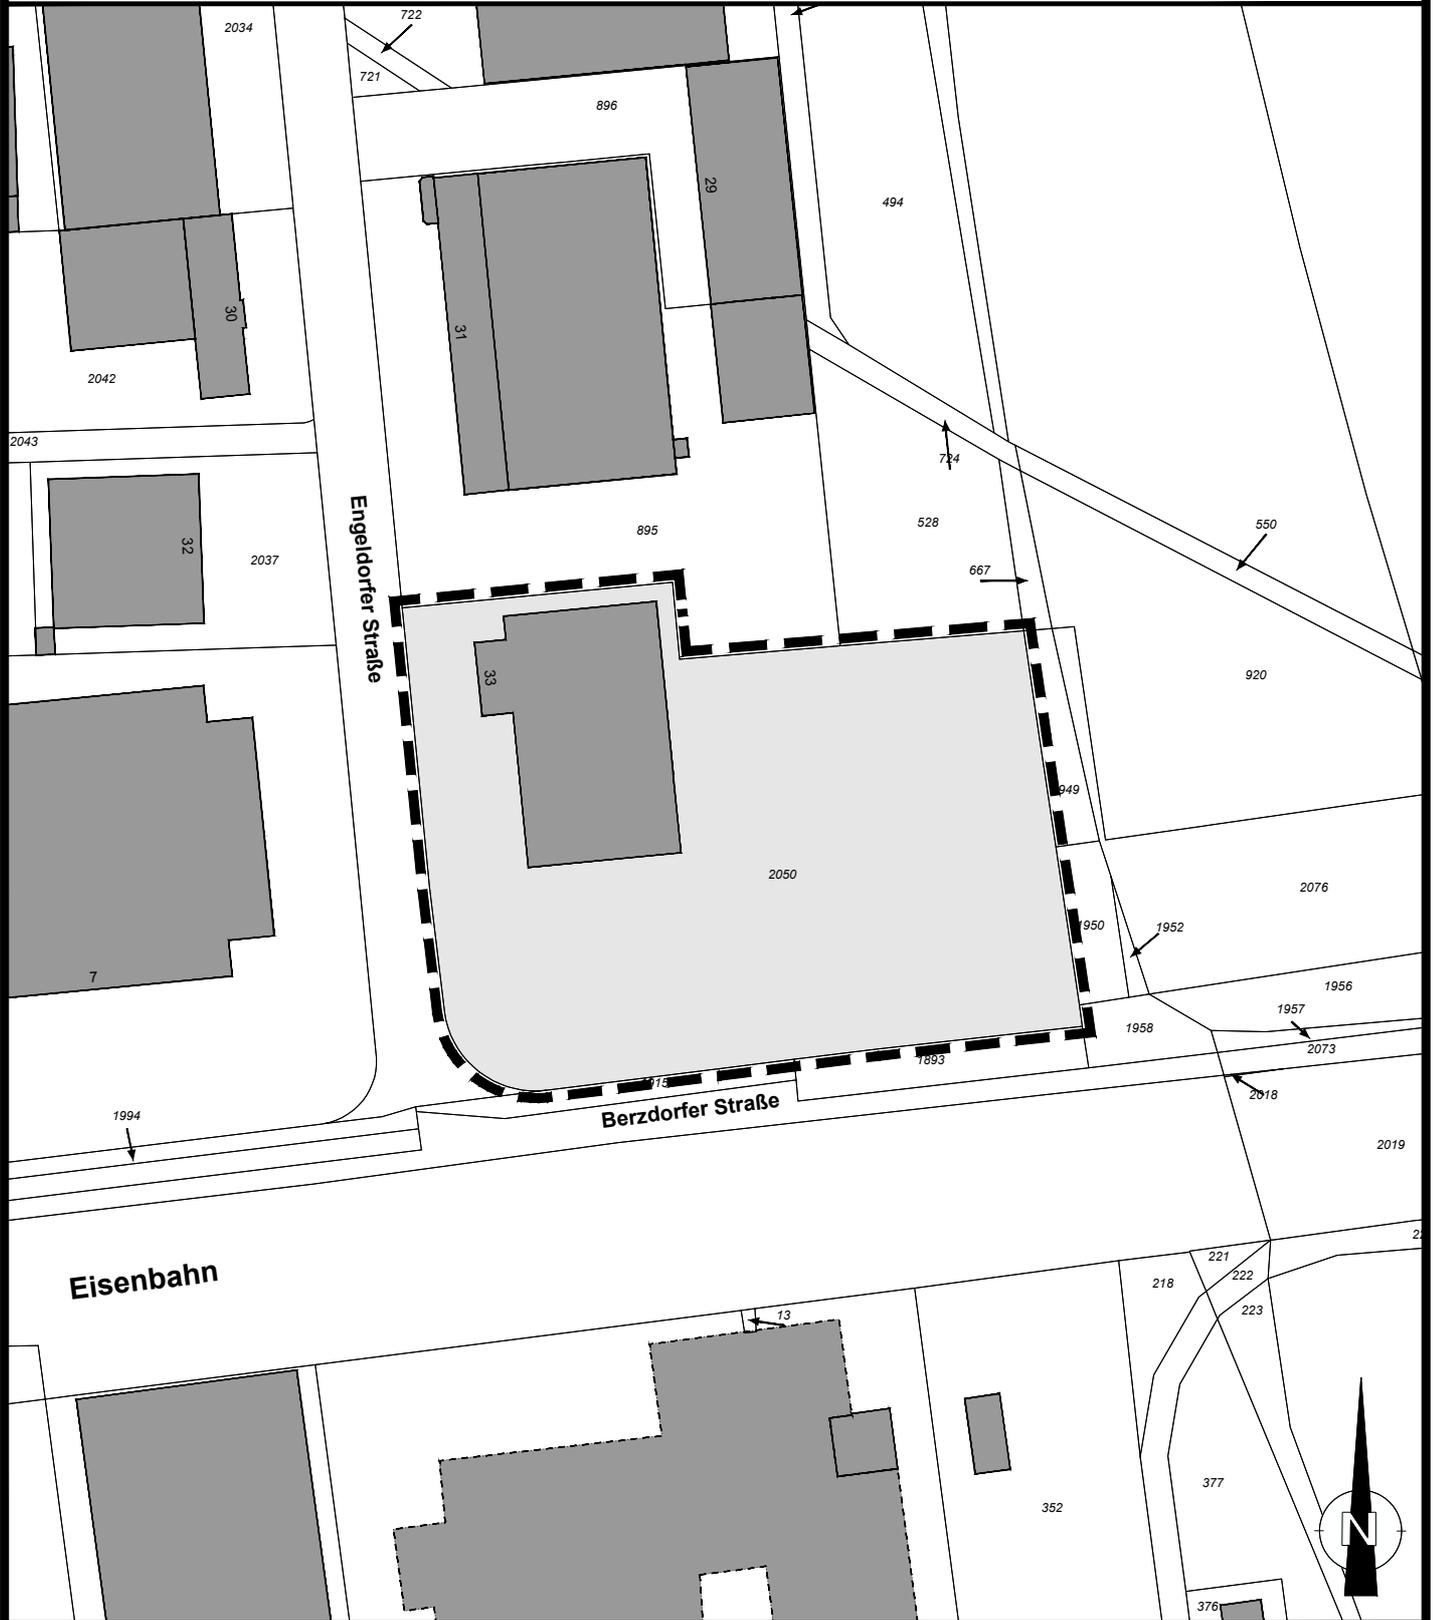

ÜBERSICHTSPLAN

Maßstab
1 : 1.250



Grenze des
Geltungsbereiches
ca. 0,75 ha

Ausschnitt aus der
Liegenschaftskarte
vom 03.09.2019
UTM-Koordinatennetz