


Bebauungsplan 09.08

"Am Siegesbach 10-22, Maria-Montessori-Schule"

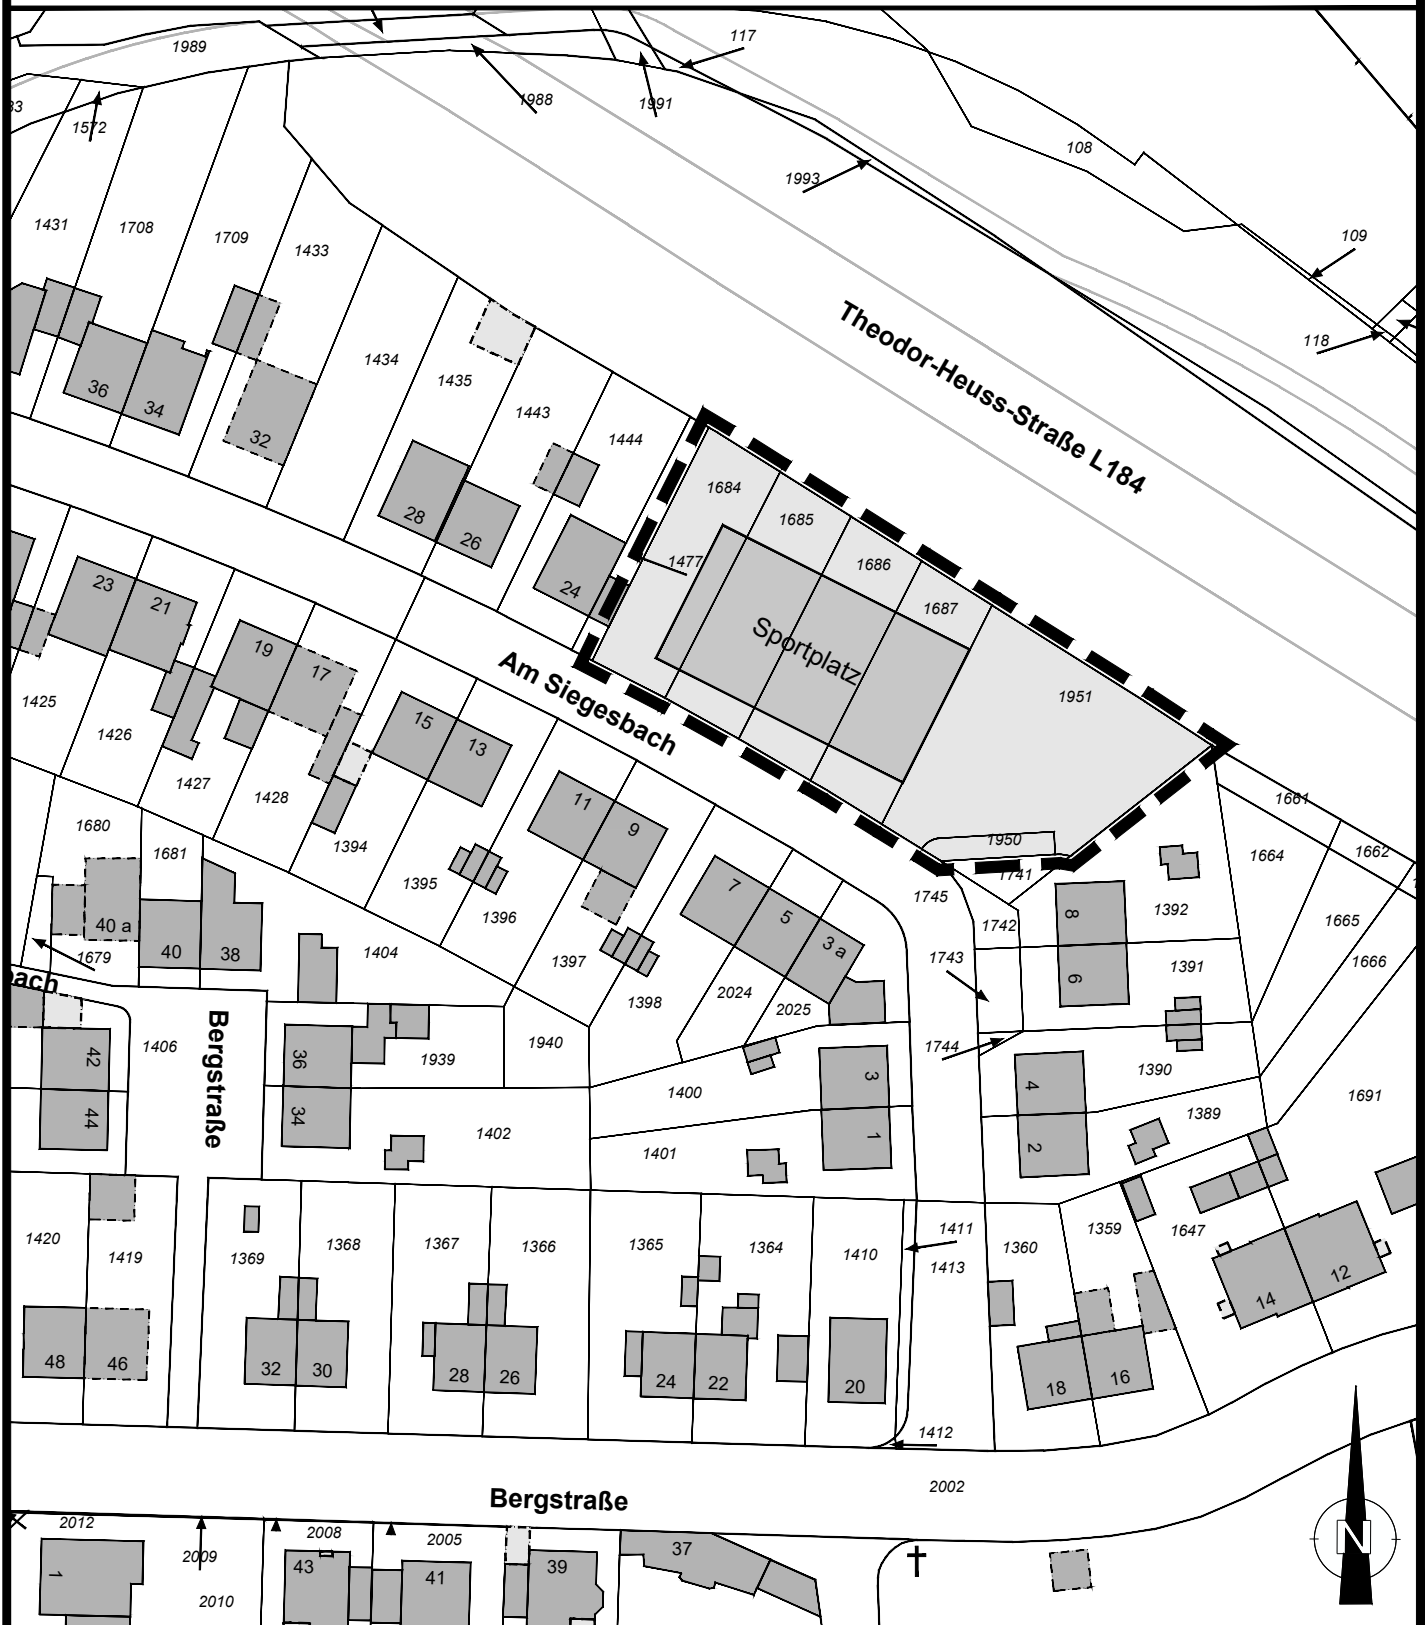

ÜBERSICHTSPLAN

Maßstab
1 : 1.000

Stand:
07.11.2019



Grenze des
Geltungsbereiches
ca. 2.280 m²

Ausschnitt aus der
Liegenschaftskarte
vom 03.09.2019
UTM-Koordinatennetz