


Bebauungsplan 04.18

"Südlich Hedwig-Gries-Straße / Sophie-Scholl-Straße"

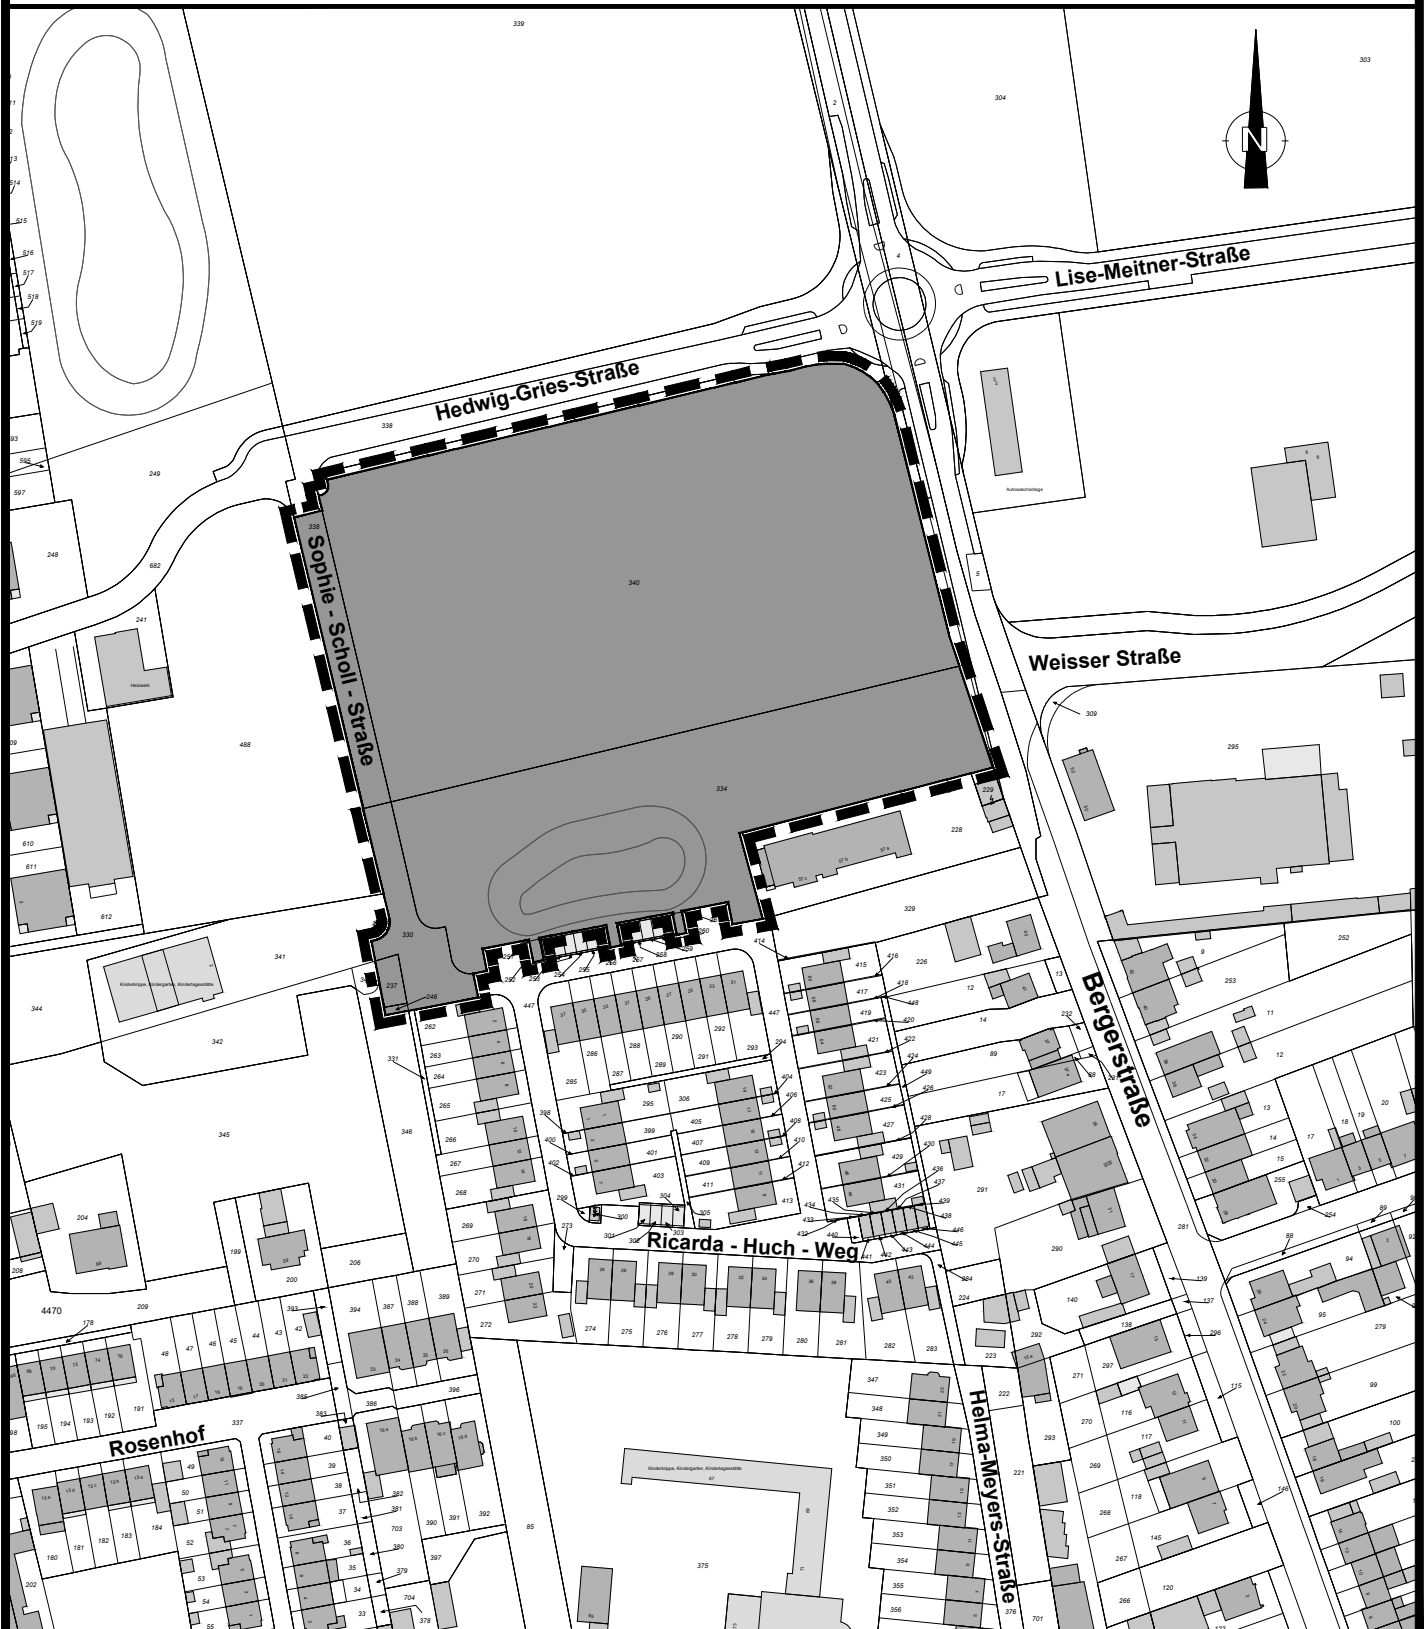

Übersichtsplan
M. 1 : 2.000



**Grenze des
Geltungsbereiches**

**Ausschnitt aus der
Liegenschaftskarte 2014
UTM-Koordinatennetz**