


Bebauungsplan 04.18

Anlage zur
Vorlage Nr.:
576 / 2015

"Südlich An der alten Zuckerfabrik /
Sophie-Scholl-Straße"

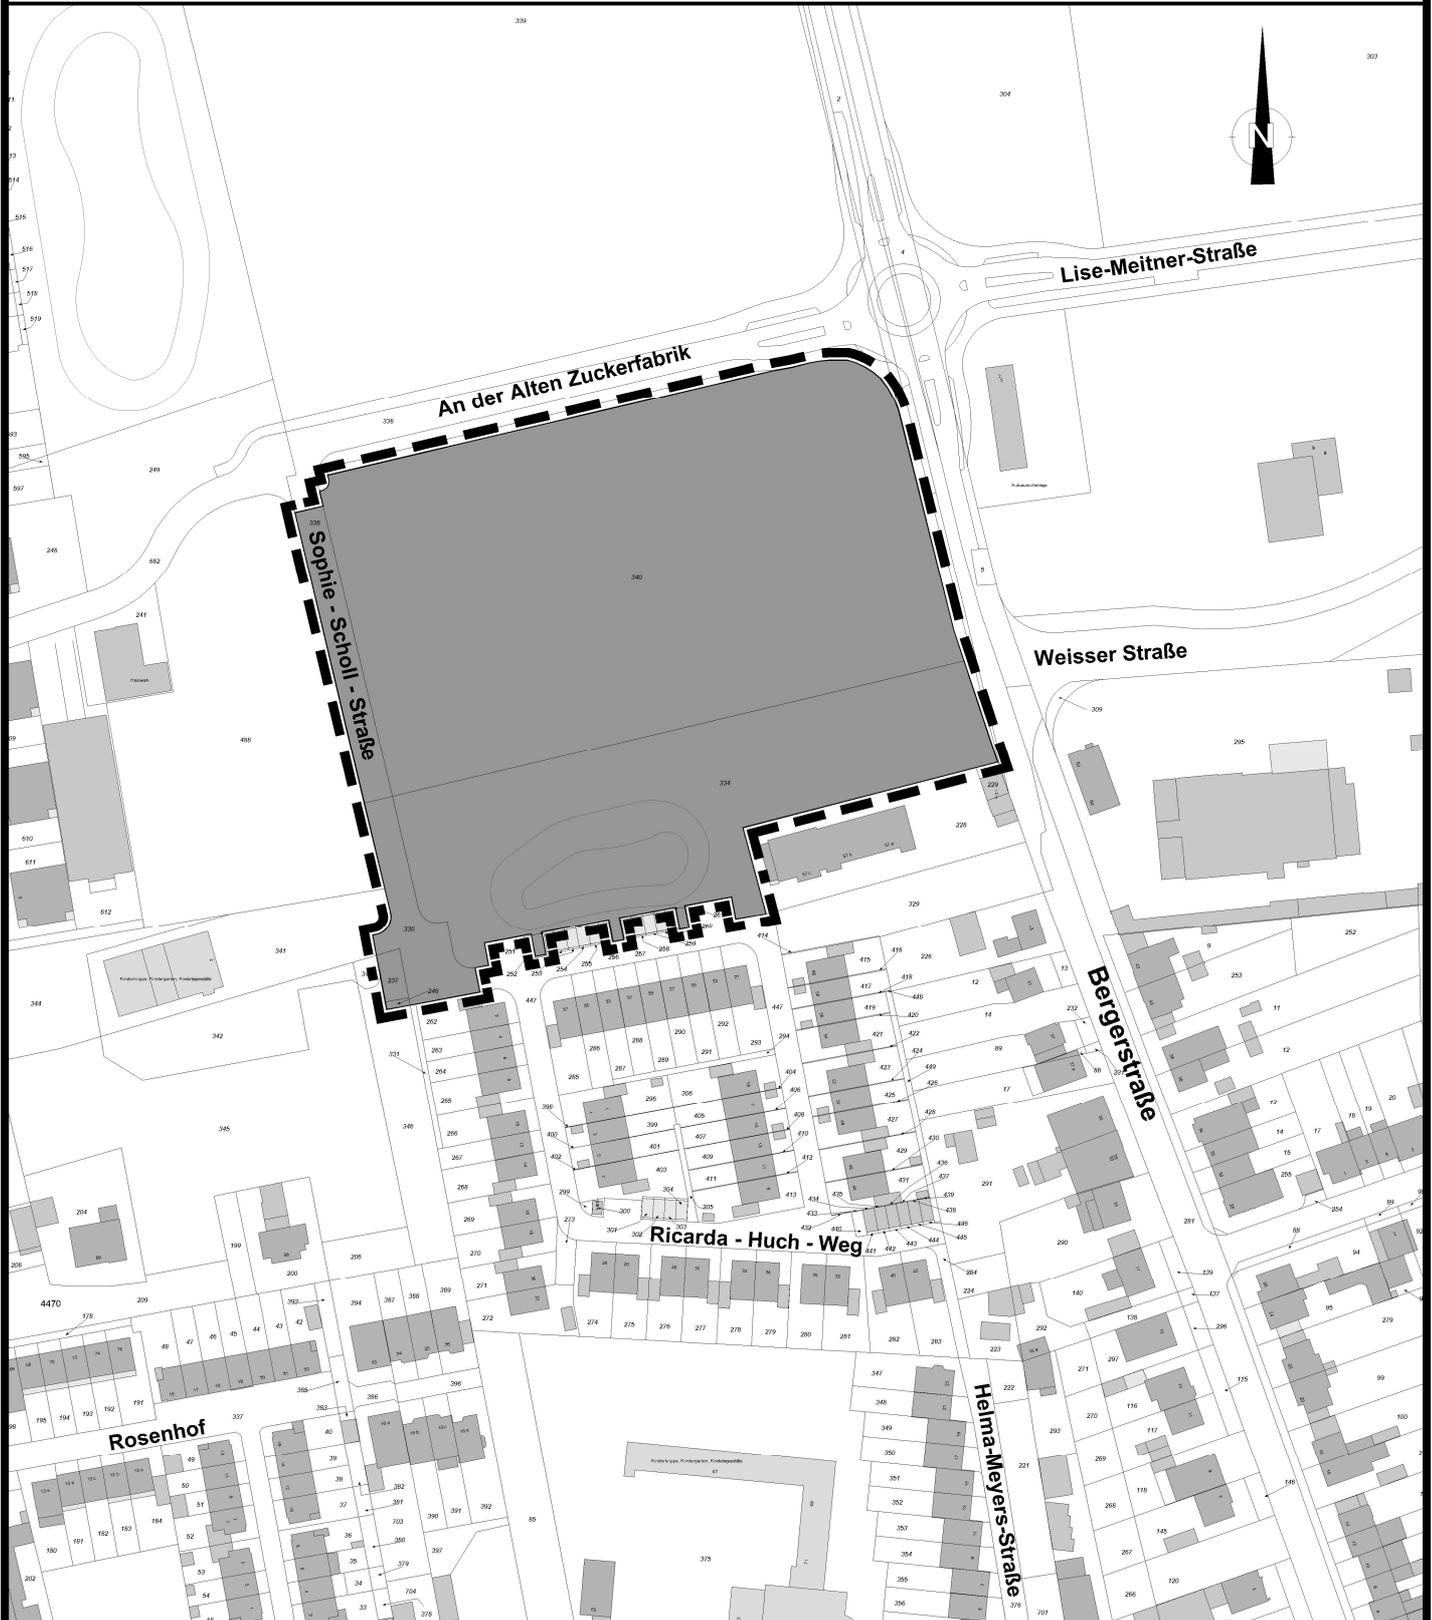

Übersichtsplan
M. 1 : 2.000



Grenze des
Geltungsbereiches

Ausschnitt aus der
Liegenschaftskarte 2014
UTM-Koordinatennetz