


Bebauungsplan 10.06

"Westliche Talstraße"

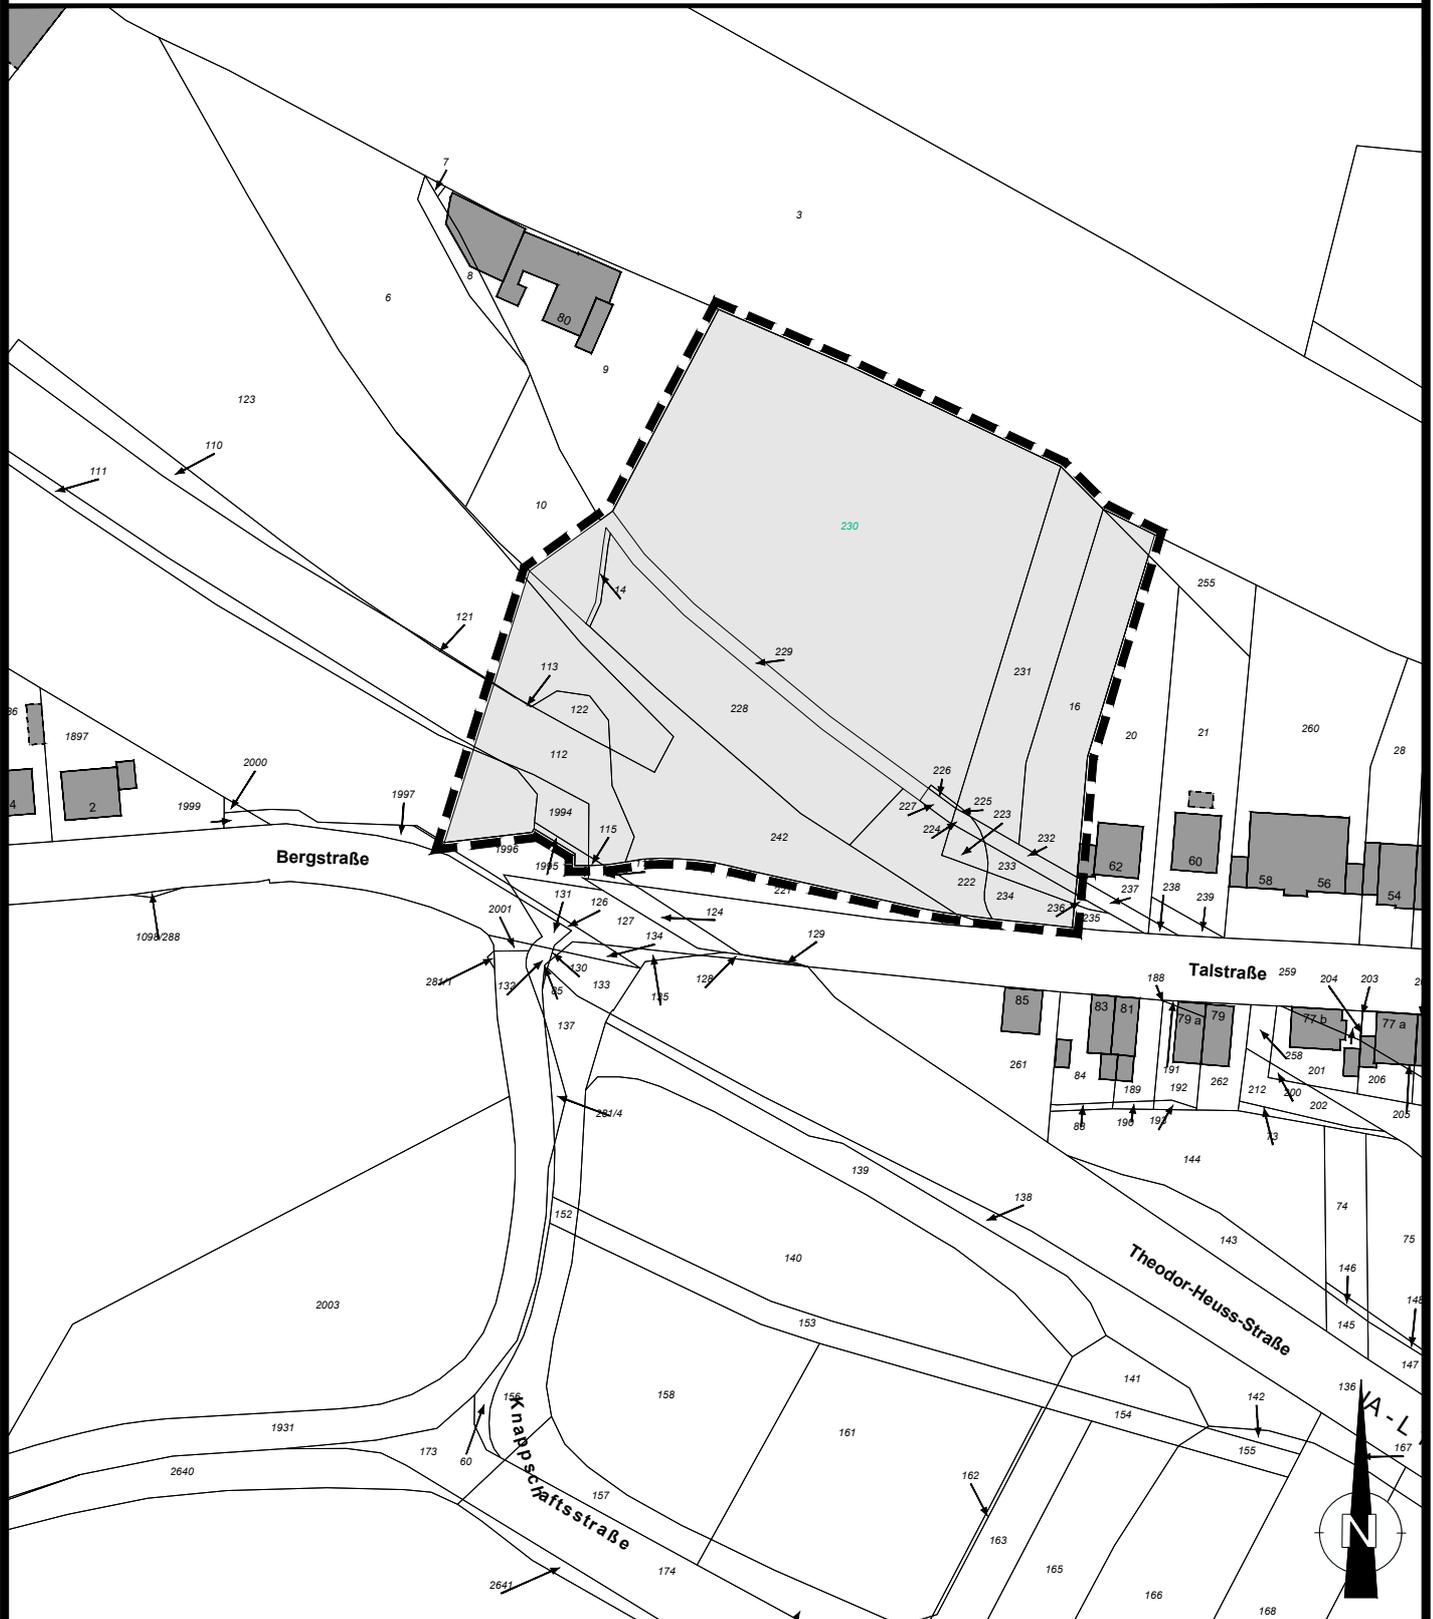

ÜBERSICHTSPLAN

Maßstab
1 : 1.500



Grenze des
Geltungsbereiches
ca. 1,1 ha

Ausschnitt aus der
Liegenschaftskarte
vom 06.03.2018
UTM-Koordinatennetz