


Bebauungsplan 04.19

"Gewerbegebiet Berzdorfer Straße" und 41. Flächennutzungsplanänderung

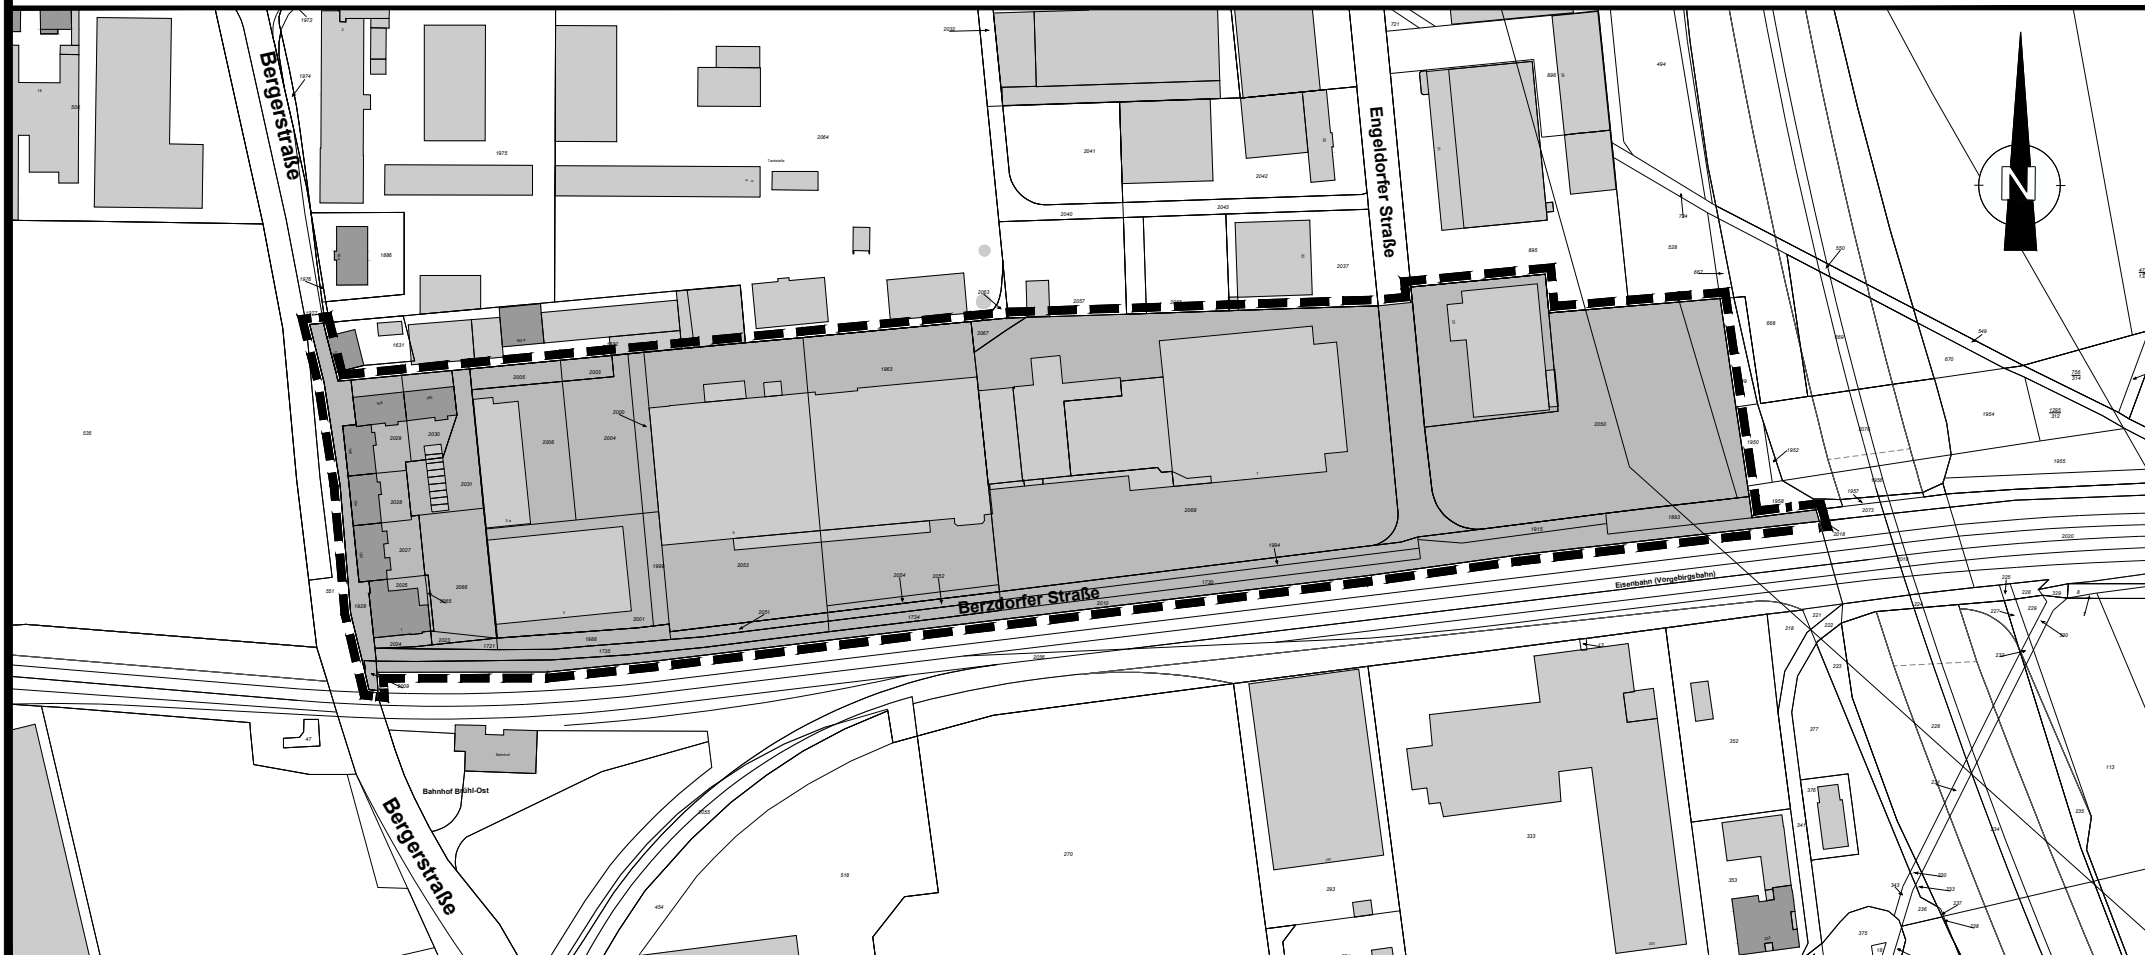

ÜBERSICHTSPLAN

Maßstab
1 : 2.500



Grenze des
Geltungsbereiches

Ausschnitt aus der
Liegenschaftskarte 2014
UTM-Koordinatennetz