


Bebauungsplan 11.12

"Südlich Dresdner Straße / nördlich Königsberger Straße"

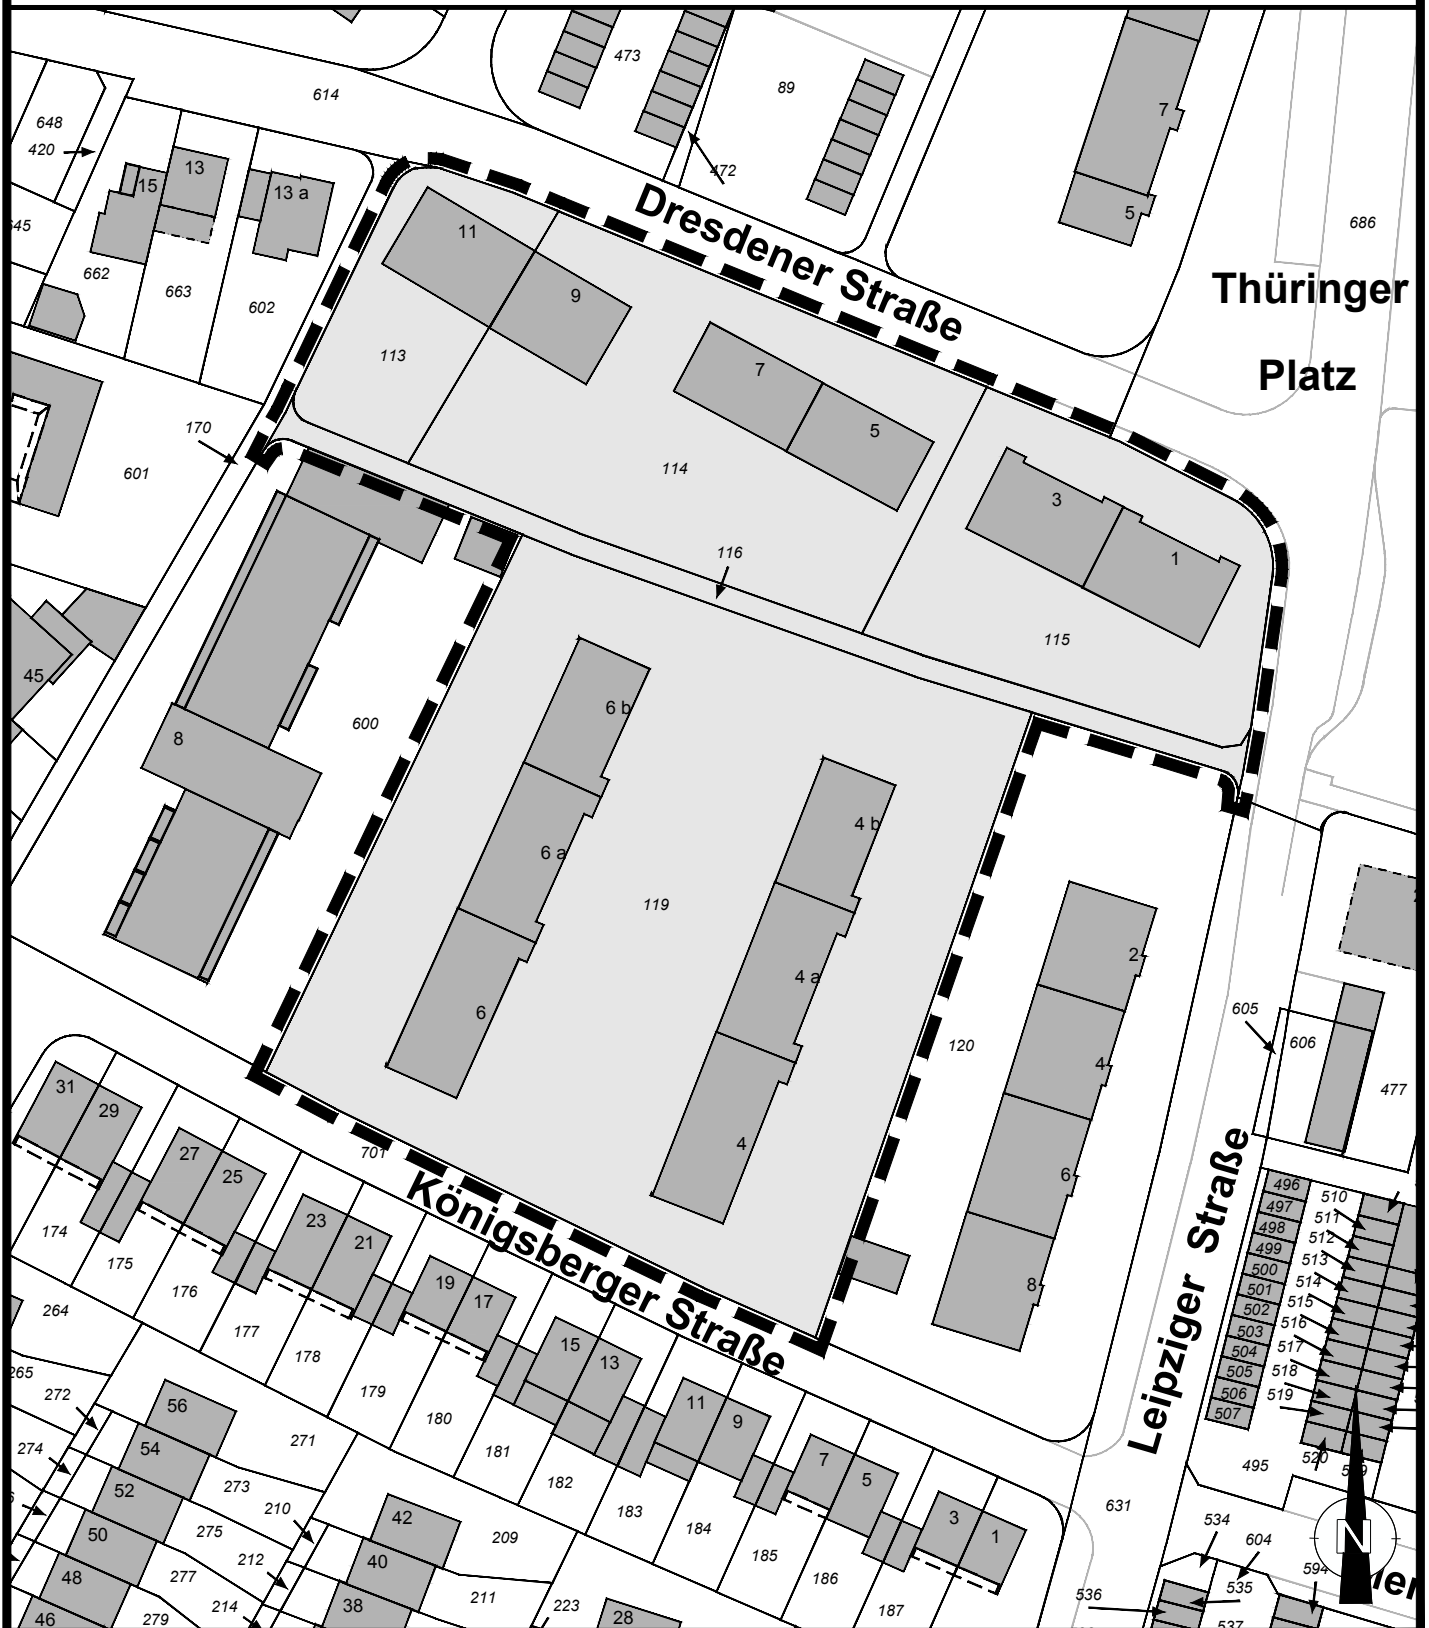

ÜBERSICHTSPLAN

Maßstab
1 : 1.000

Stand:
30.06.2021



Grenze des
Geltungsbereiches
ca. 11.419 m²

Ausschnitt aus der
Liegenschaftskarte
vom 01.03.2021
UTM-Koordinatennetz