


Bebauungsplan 01.21

"Comesstr. 14 und 16, ehemalige Post"

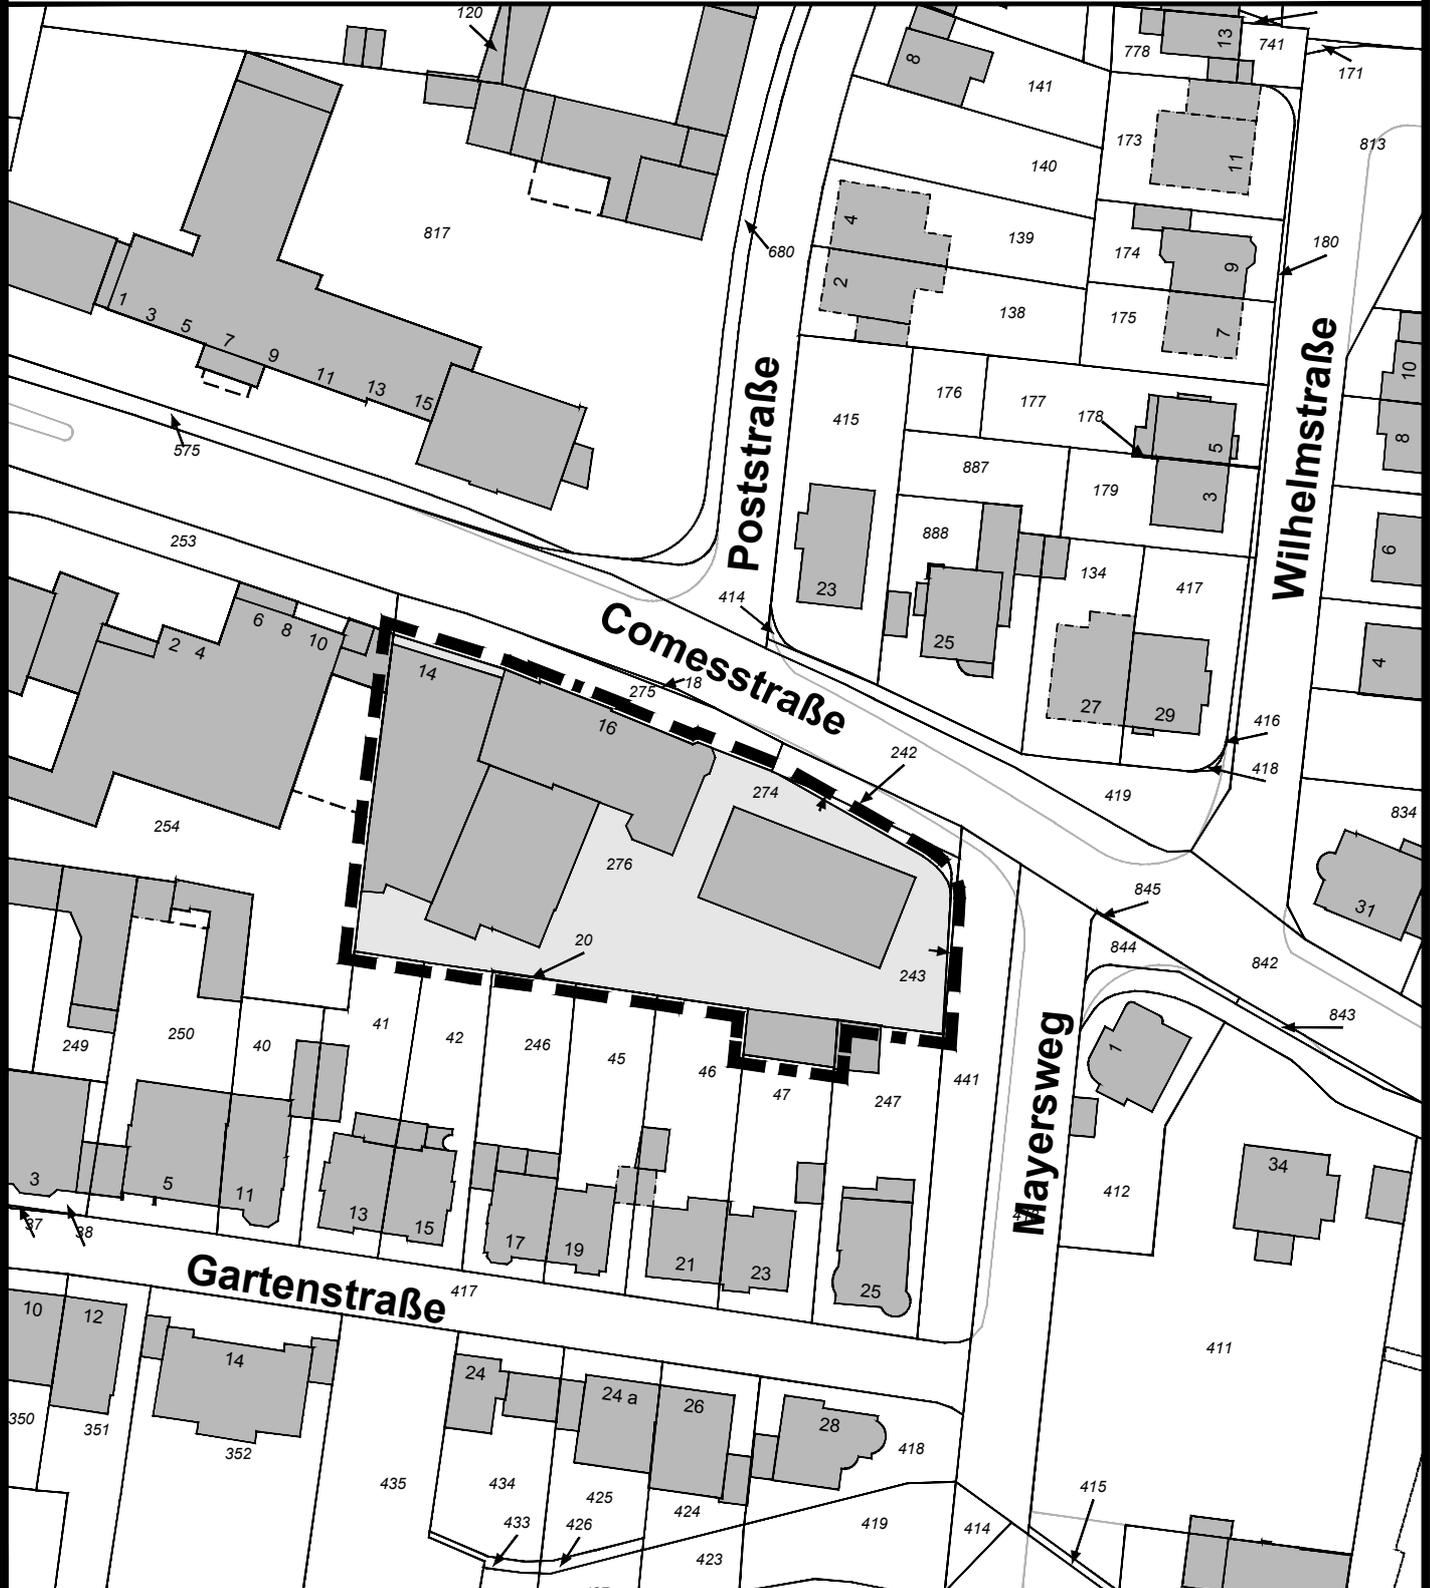

ÜBERSICHTSPLAN

Maßstab
1 : 1.000

Stand:
23.06.2022



Grenze des
Geltungsbereiches
ca. 2.681 m²

Ausschnitt aus der
Liegenschaftskarte
vom 06.12.2021
UTM-Koordinatennetz