


Bebauungsplan 03.11

"Kaiserstraße / westlich Auguste-Viktoria-Straße"

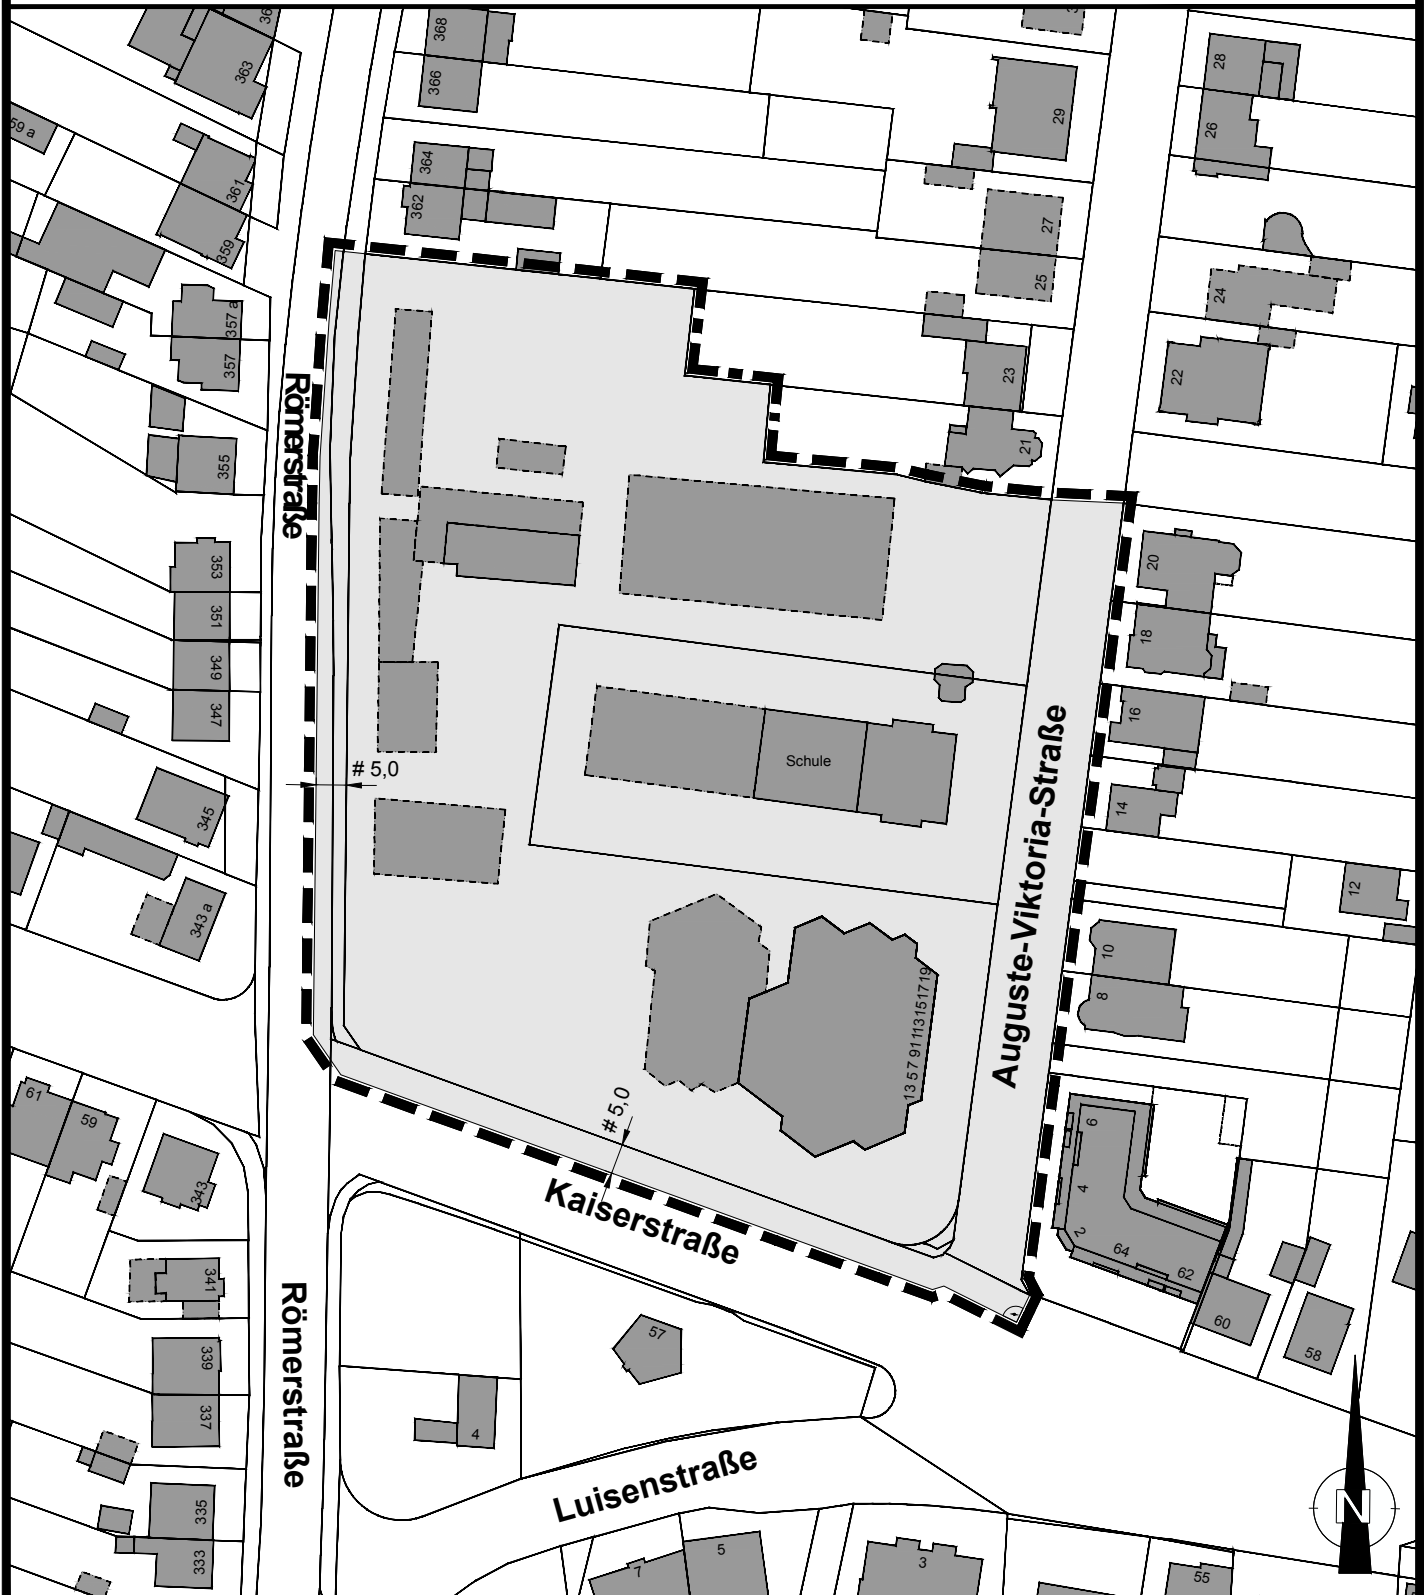

ÜBERSICHTSPLAN

Maßstab
1 : 1.250

Stand:
10.11.2022



Grenze des
Geltungsbereiches
ca. 17.155 m²

Ausschnitt aus der
Liegenschaftskarte
vom 06.12.2021
UTM-Koordinatennetz