


Bebauungsplan 04.19

"Gewerbegebiet Berzdorfer Straße"

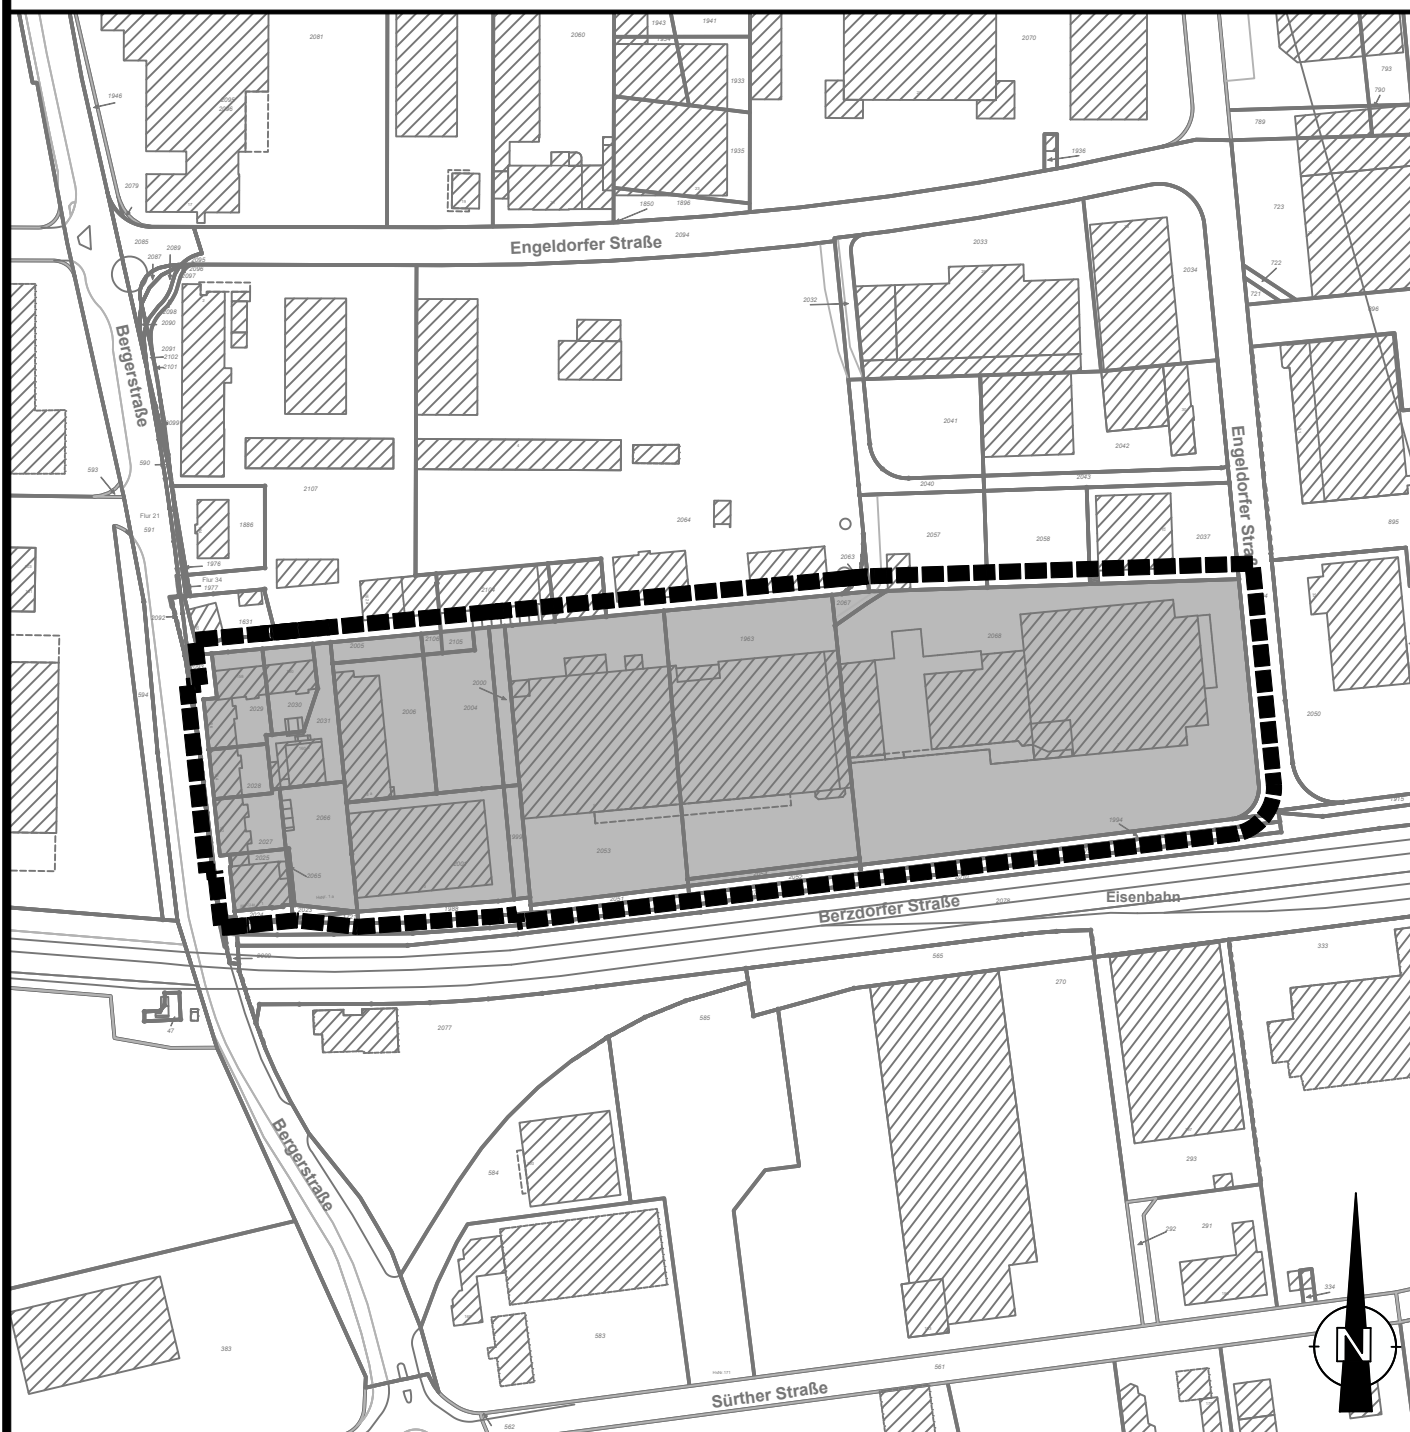

ÜBERSICHTSPLAN

Maßstab
1 : 2.500

Stand:
20.03.2023



Grenze des
Geltungsbereiches
ca. 30.088 m²

Ausschnitt aus der
Liegenschaftskarte
vom 03.03.2023
UTM-Koordinatennetz