


41. Änderung des Flächennutzungsplans

"Berzdorfer Straße"

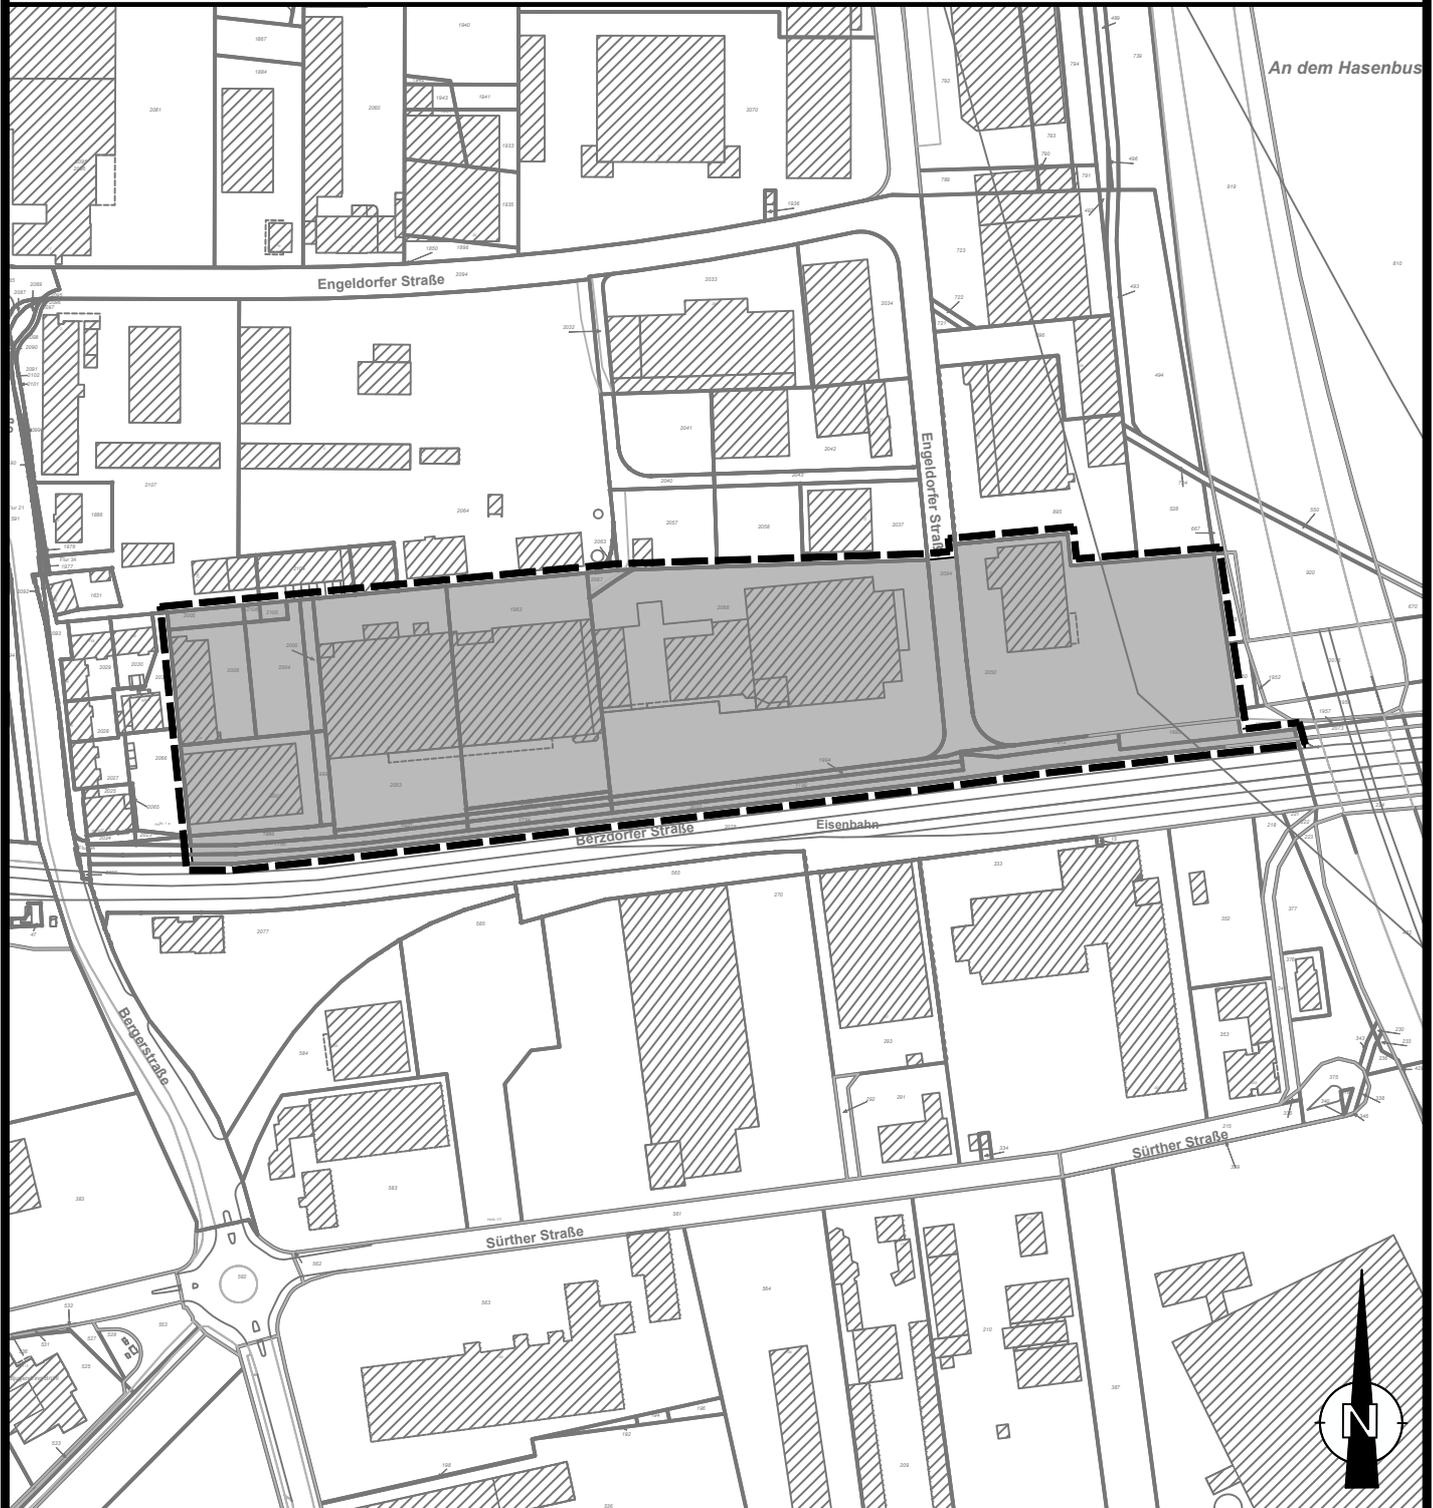

ÜBERSICHTSPLAN

Maßstab
1 : 3.000

Stand:
15.03.2023



Grenze des
Geltungsbereiches
ca. 39.105 m²

Ausschnitt aus der
Liegenschaftskarte
vom 03.03.2023
UTM-Koordinatennetz