


Bebauungsplan 04.11

"Gewerbegebiet Engeldorfer Straße"

2. Änderung

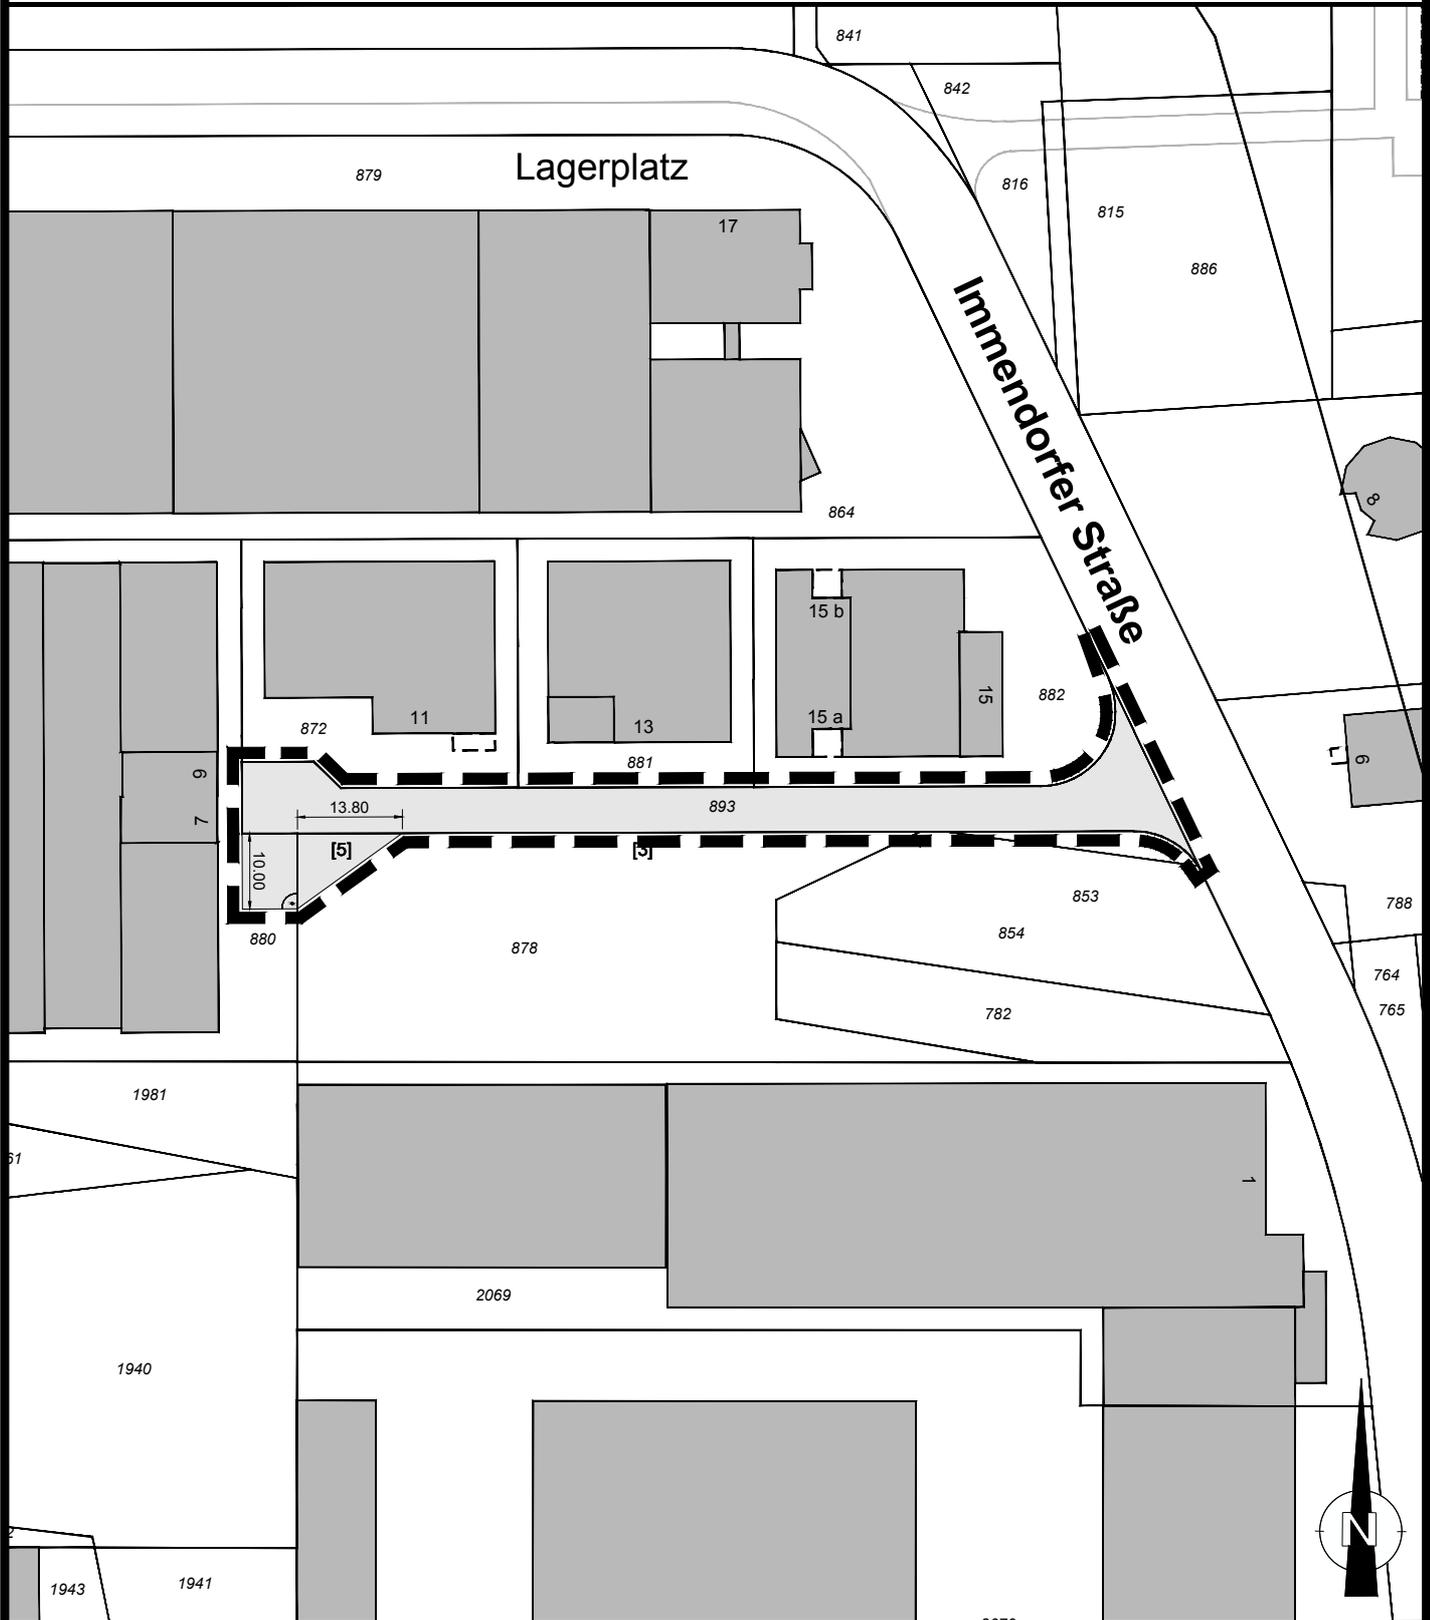

ÜBERSICHTSPLAN

Maßstab
1 : 1.000

Stand:
28.03.2023



Grenze des
Geltungsbereiches
ca. 980m²

Ausschnitt aus der
Liegenschaftskarte
vom 03.03.2023
UTM-Koordinatennetz