


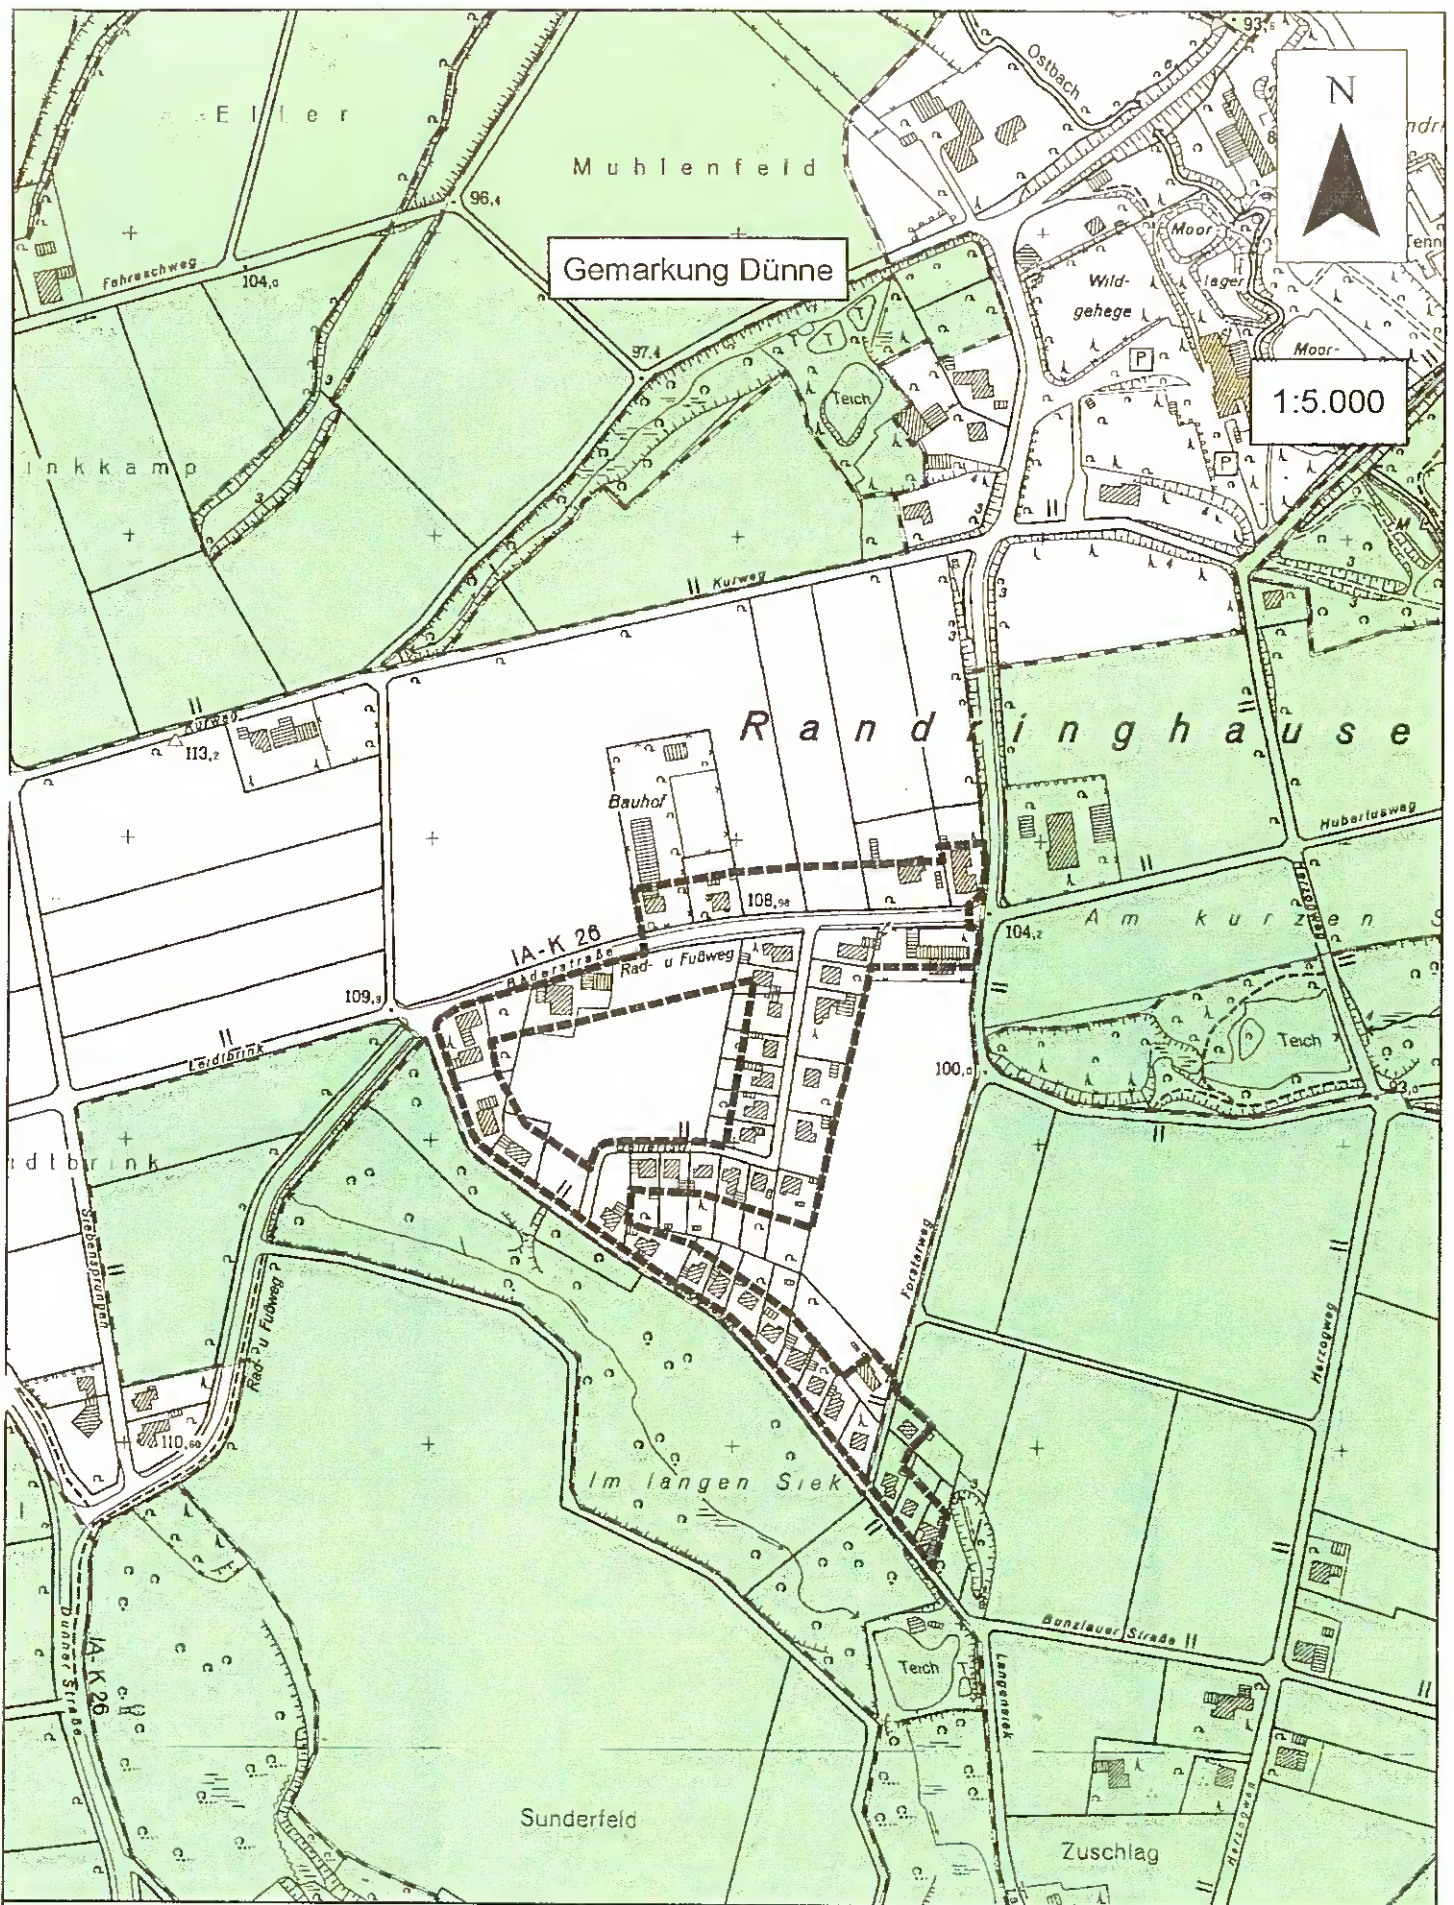

Anlage zur Satzung
gemäß § 35 Absatz 6 Baugesetzbuch - BauGB -

Stadt Bünde
Bereich Stadtplanung

-  Landschaftsschutz
-  Abgrenzung_Satzung