


**Vereinfachte Änderung nach § 13 Bundesbaugesetz
des Bebauungsplanes "Eybergstraße" der Stadt Dahn**

Maßstab 1:1000

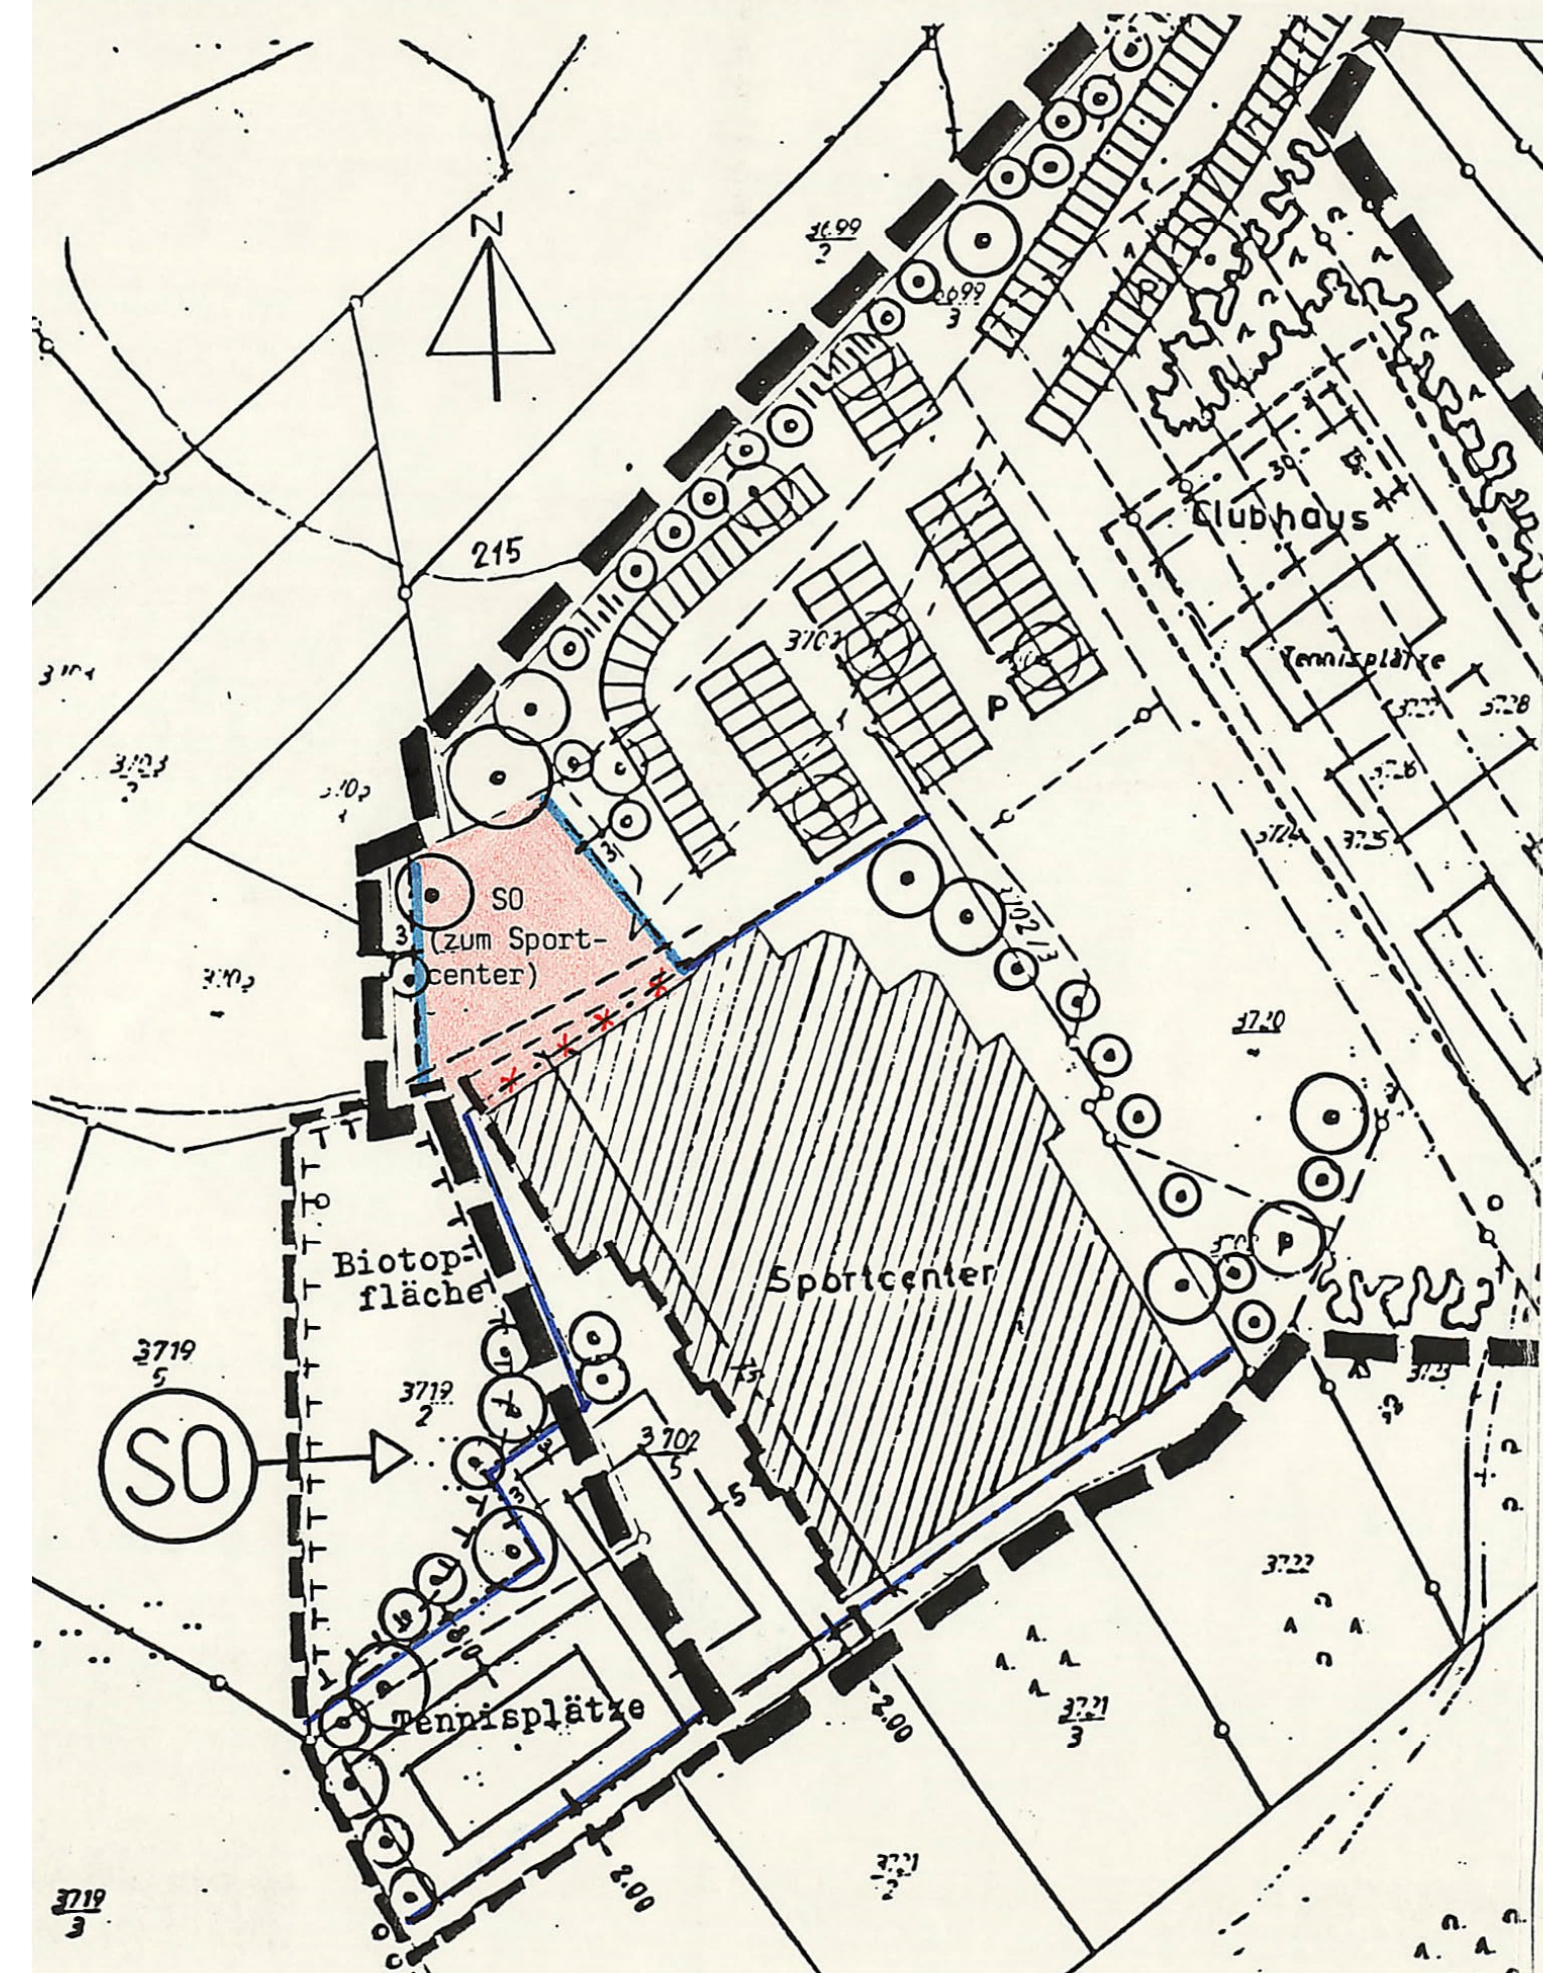

Rechtsgrundlagen

Den Festsetzungen liegen folgende Gesetze und Verordnungen zugrunde:

1. Baugesetzbuch (BauGB) vom 08.12.1986, BGBI.I S.2253, zuletzt geändert durch Gesetz vom 22.04.1993, BGBI.I S.466
2. Verordnung über die bauliche Nutzung der Grundstücke - Baunutzungsverordnung (BauNVO) - vom 23.01.1990, BGBI.I S.127
3. Verordnung über die Ausarbeitung der Bauleitpläne und die Darstellung des Planinhalts - Planzeichenverordnung (PlanzV) vom 18.12.1990, BGBI.I S.58
4. Landesbauordnung Rheinland-Pfalz (LBauO) vom 08.03.1995, GVB1. S.19
5. Landespflegegesetz (LPflG) vom 05.02.1979, GVB1.S.36, zuletzt geändert am 08.04.1991, GVB1. S.104

Zeichenerklärung

- Grenze des Bebauungsplanes "Eybergstraße"
- Grenze des Änderungs- und Erweiterungsplan 1 zum Bebauungsplan "Eybergstraße"
- vorhandene Baugrenzen
- entfallende Baugrenze
- neue Baugrenzen
- von der Änderung erfaßte Fläche
SO (Sondergebiet für Freizeitanlagen) nach § 10 BauGB

Textliche Festsetzungen:

1. Die künftige Bebauung ist dem bestehenden Hallengebäude vollständig unterzuordnen.
2. Die künftige Bebauung ist gegen den Außenbereich abzupflanzen, soweit dies noch nicht erfolgt ist.

Aufgestellt:

Verbandsgemeindeverwaltung Dahn
Dahn, 06.12.1994

Im Auftrag:

Krauskopf

Stadt Dahn
Dahn, 10.02.1995

Stamm
(Schreiner)
Stadtbürgermeister

Ausgefertigt:

Stadt Dahn
Dahn, 14.06.1995

Stamm
(Schreiner)
Stadtbürgermeister

