
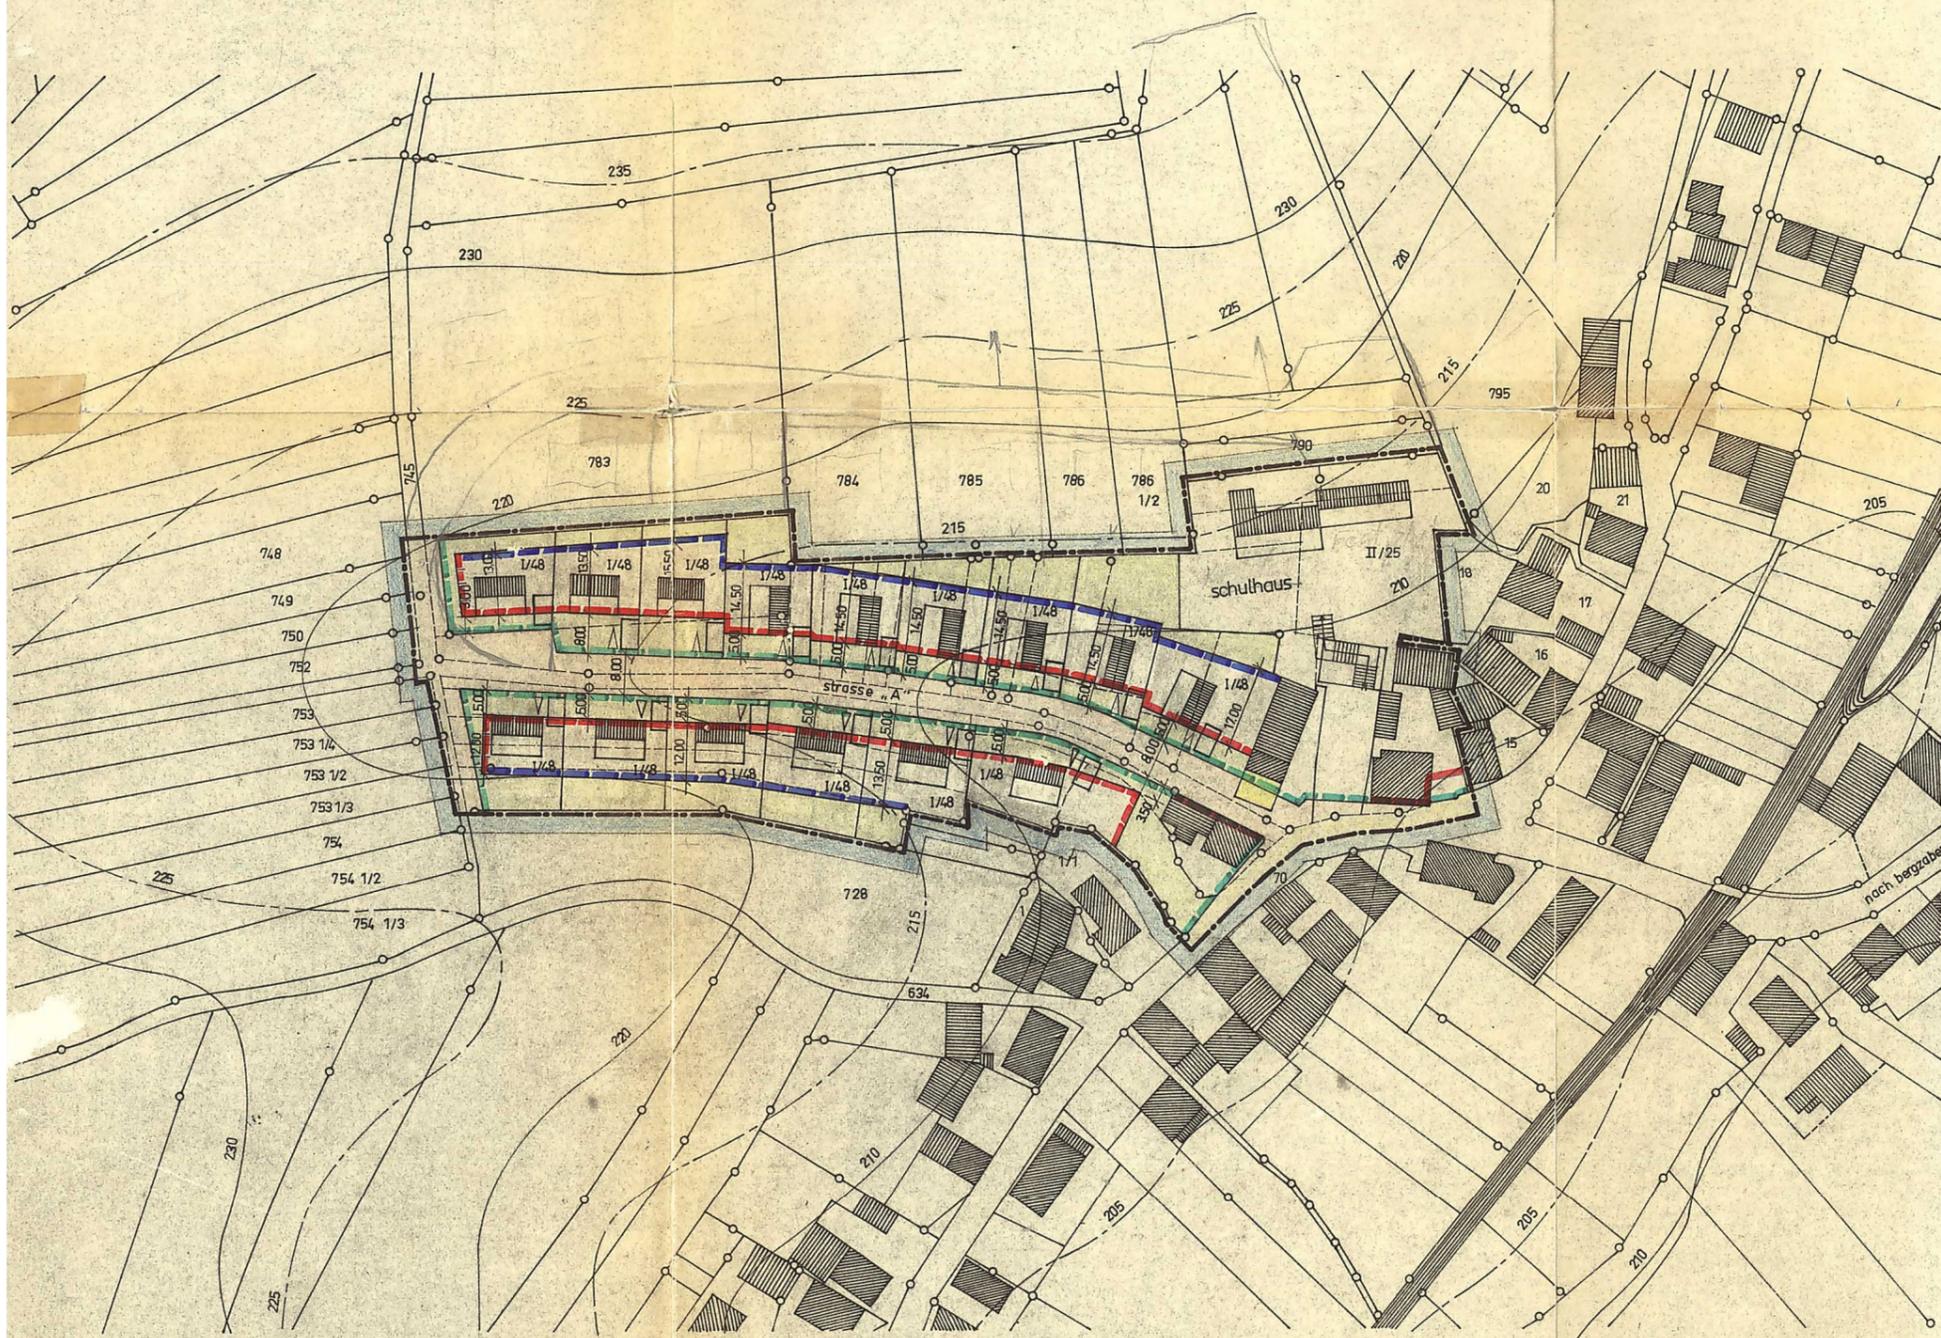


TEILBEBAUUNGSPLAN DER GEMEINDE ERLENBACH

FÜR DAS GEWANN „STADELÄCKER“ M. 1/1000

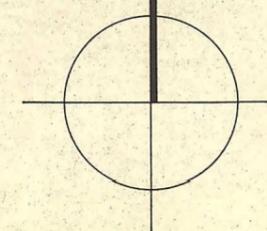

- erläuterung
- bestehende bauwerke
 - geplante bauwerke
 - alte grundstücksgrenzen
 - neue grundstücksgrenzen
 - grenze des bebaugebietes
 - I / 48° einstöckig, 48° dachneigung
 - II / 25° zweistöckig, 25° dachneigung
 - geplante straßenbegrenzungslinie mit zufahrt
 - geplante zwingende baulinie mit zufahrt
 - geplante baugrenze
 - geplante private freifläche
 - zufahrtsverbot
 - vorhandene strasse
 - geplante strasse
 - abbruch

Genehmigt
 mit RE. vom 4.2.1965
 Az. 421-521 - P 11/2
 Neustadt an der Weinstraße,
 den 4.2.1965
 Bezirksregierung der Pfalz
 im Auftrag



[Signature]
 Oberregierungsbaudirektor

nach niederschleifenbach

abänderungswünsche der bezirksregierung laut schreiben der bezirksregierung vom 9.6.1964, Az.: 483-03 P 11/2 eingearbeitet: pirmsens, den 8.7.1964

DIPL. ING.
ERWIN LENZ
 ARCHITECT
 PIRMASENS, EXERZIERPLATZ 5, TEL. 4118



anerkannt: erlenbach für die gemeindeverwaltung:

[Signature]

gefertigt: pirmsens, im juli 1962
 der architekt:

DIPL. ING.
ERWIN LENZ
 ARCHITECT
 PIRMASENS, EXERZIERPLATZ 5, TEL. 4118