


TEILBEBAUUNGSPLAN AM ORTSEINGANG *"Am Weg"* PETERSBÄCHEL

15.-
15.-
30.-
30.-

1/1000

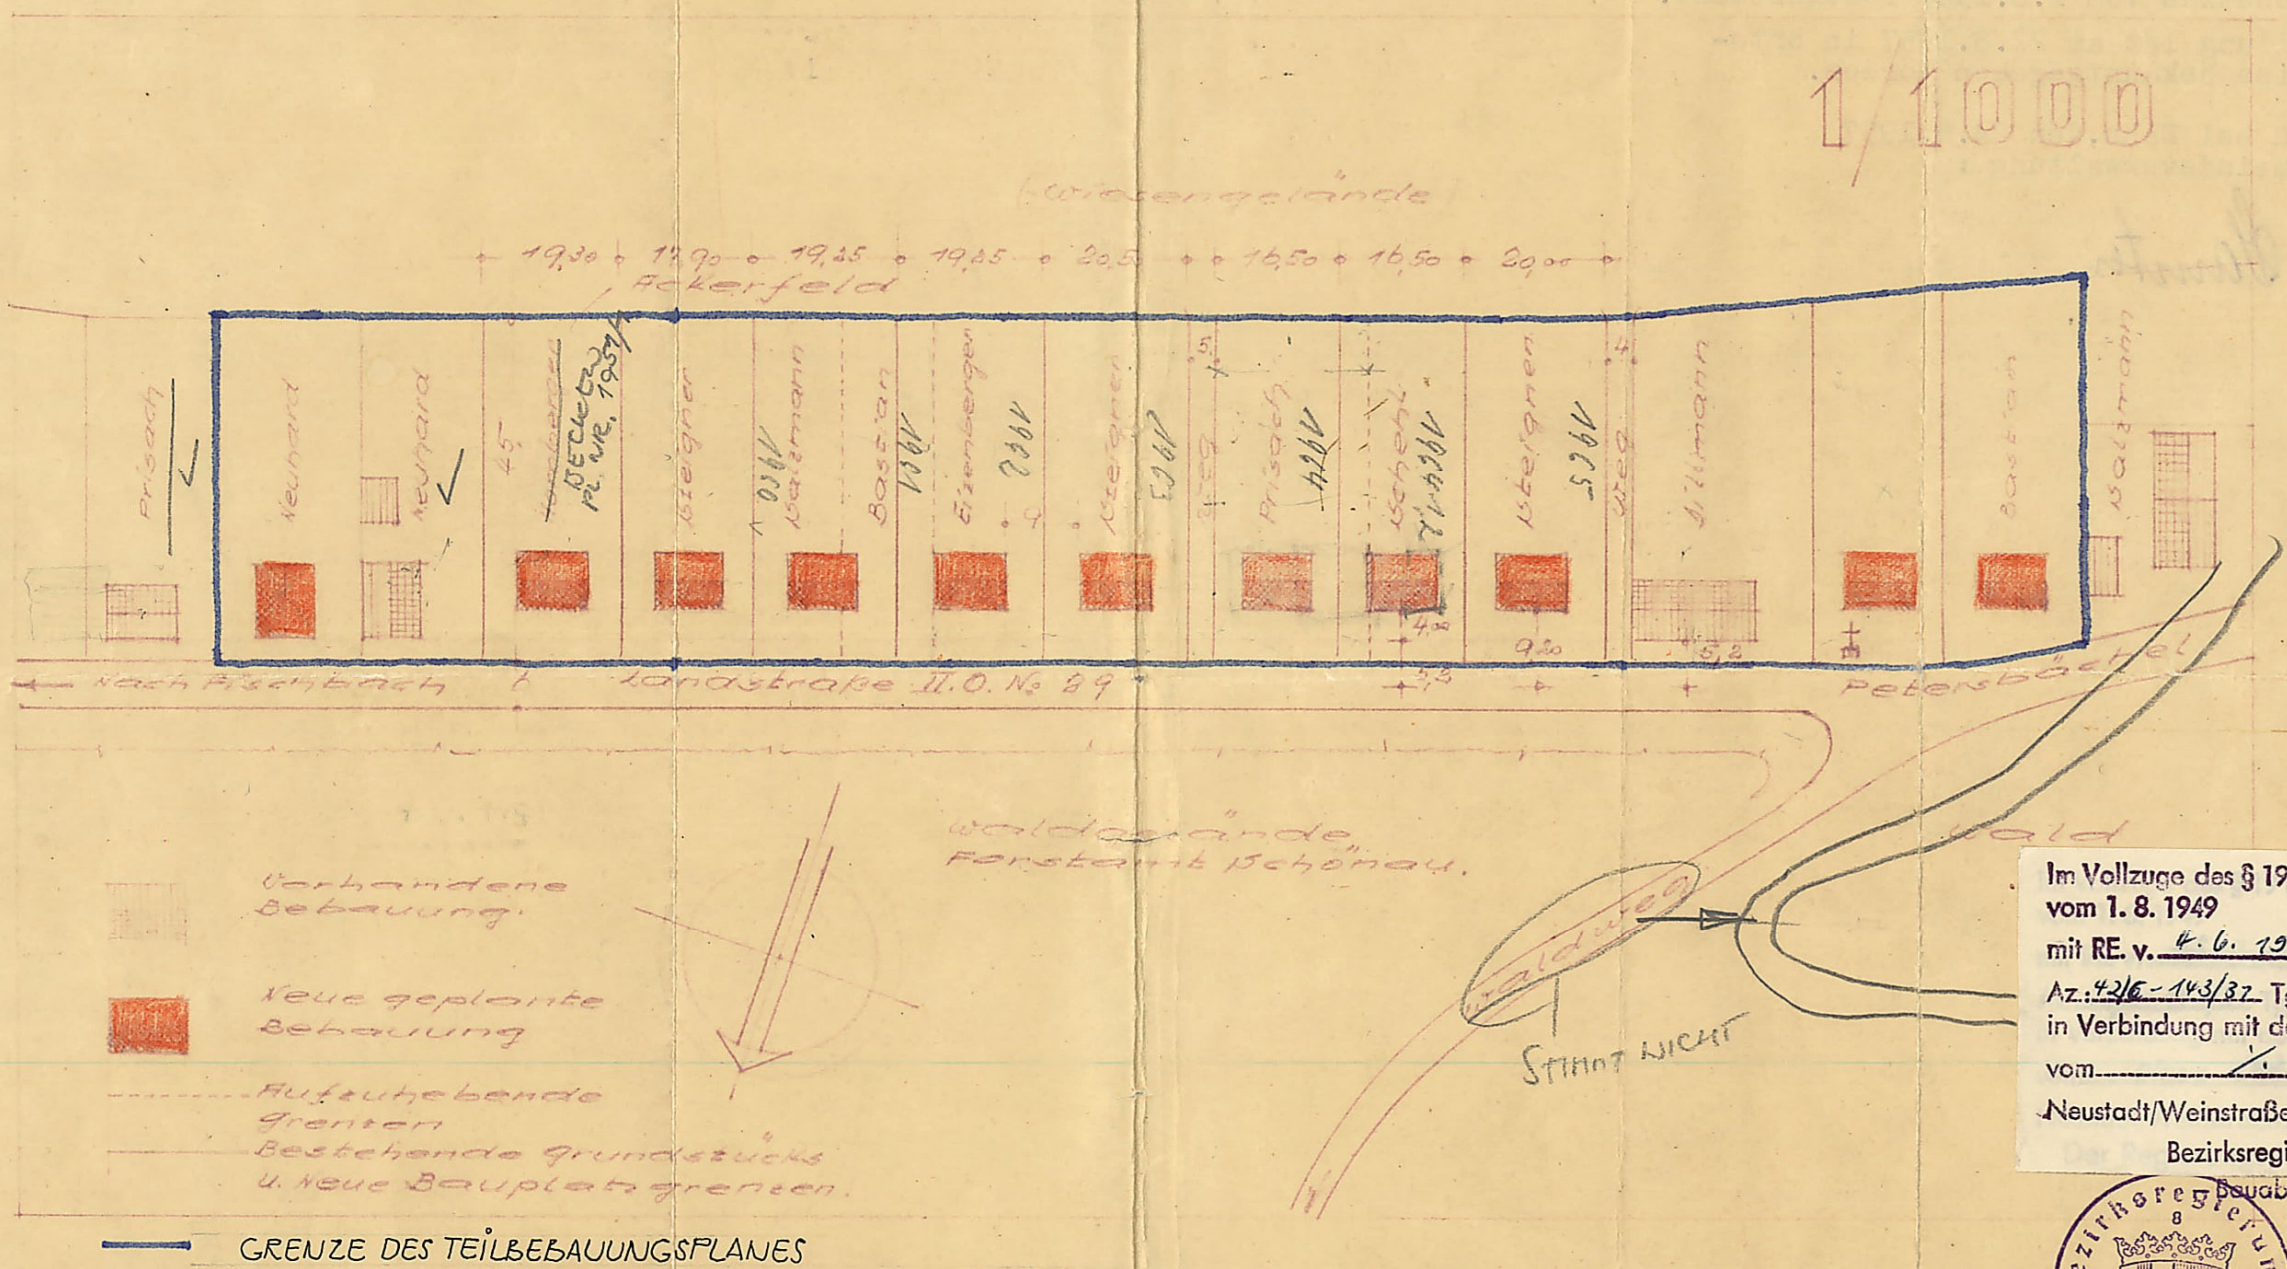

Im Vollzuge des § 19 (2) des Aufbaugesetzes vom 1.8.1949 mit RE. v. 4.6.1957
Az. 42/6-143/37 Tgb. Nr. 9058/55
in Verbindung mit den Erläuterungen vom 4.6.1957 genehmigt.
Neustadt/Weinstraße, den 4.6.1957
Bezirksregierung der Pfalz



Bestätigung.

Der Bebauungsplan mit Erläuterungen war in der Zeit vom 1.8.1955 bis 1.9.1955 öffentlich aus-
gelegt. Einwendungen wurden nicht erhoben.

Fischbach bei Dahn, den 23.10.1955.

Die Gemeindeverwaltung :



Hanster

Bestätigung.

Die öffentliche Auslegung des Bebauungs-
planes mit Erläuterungen wurde am 27.7.1955
bekanntgegeben.

Fischbach, den 8.11.1955.

Die Gemeindeverwaltung:



Hanster

Der Architekt
JOSEF KLONIG
FISCHBACH b. Dahn
TELEFON 45
Fischbach, den 26.10.54