


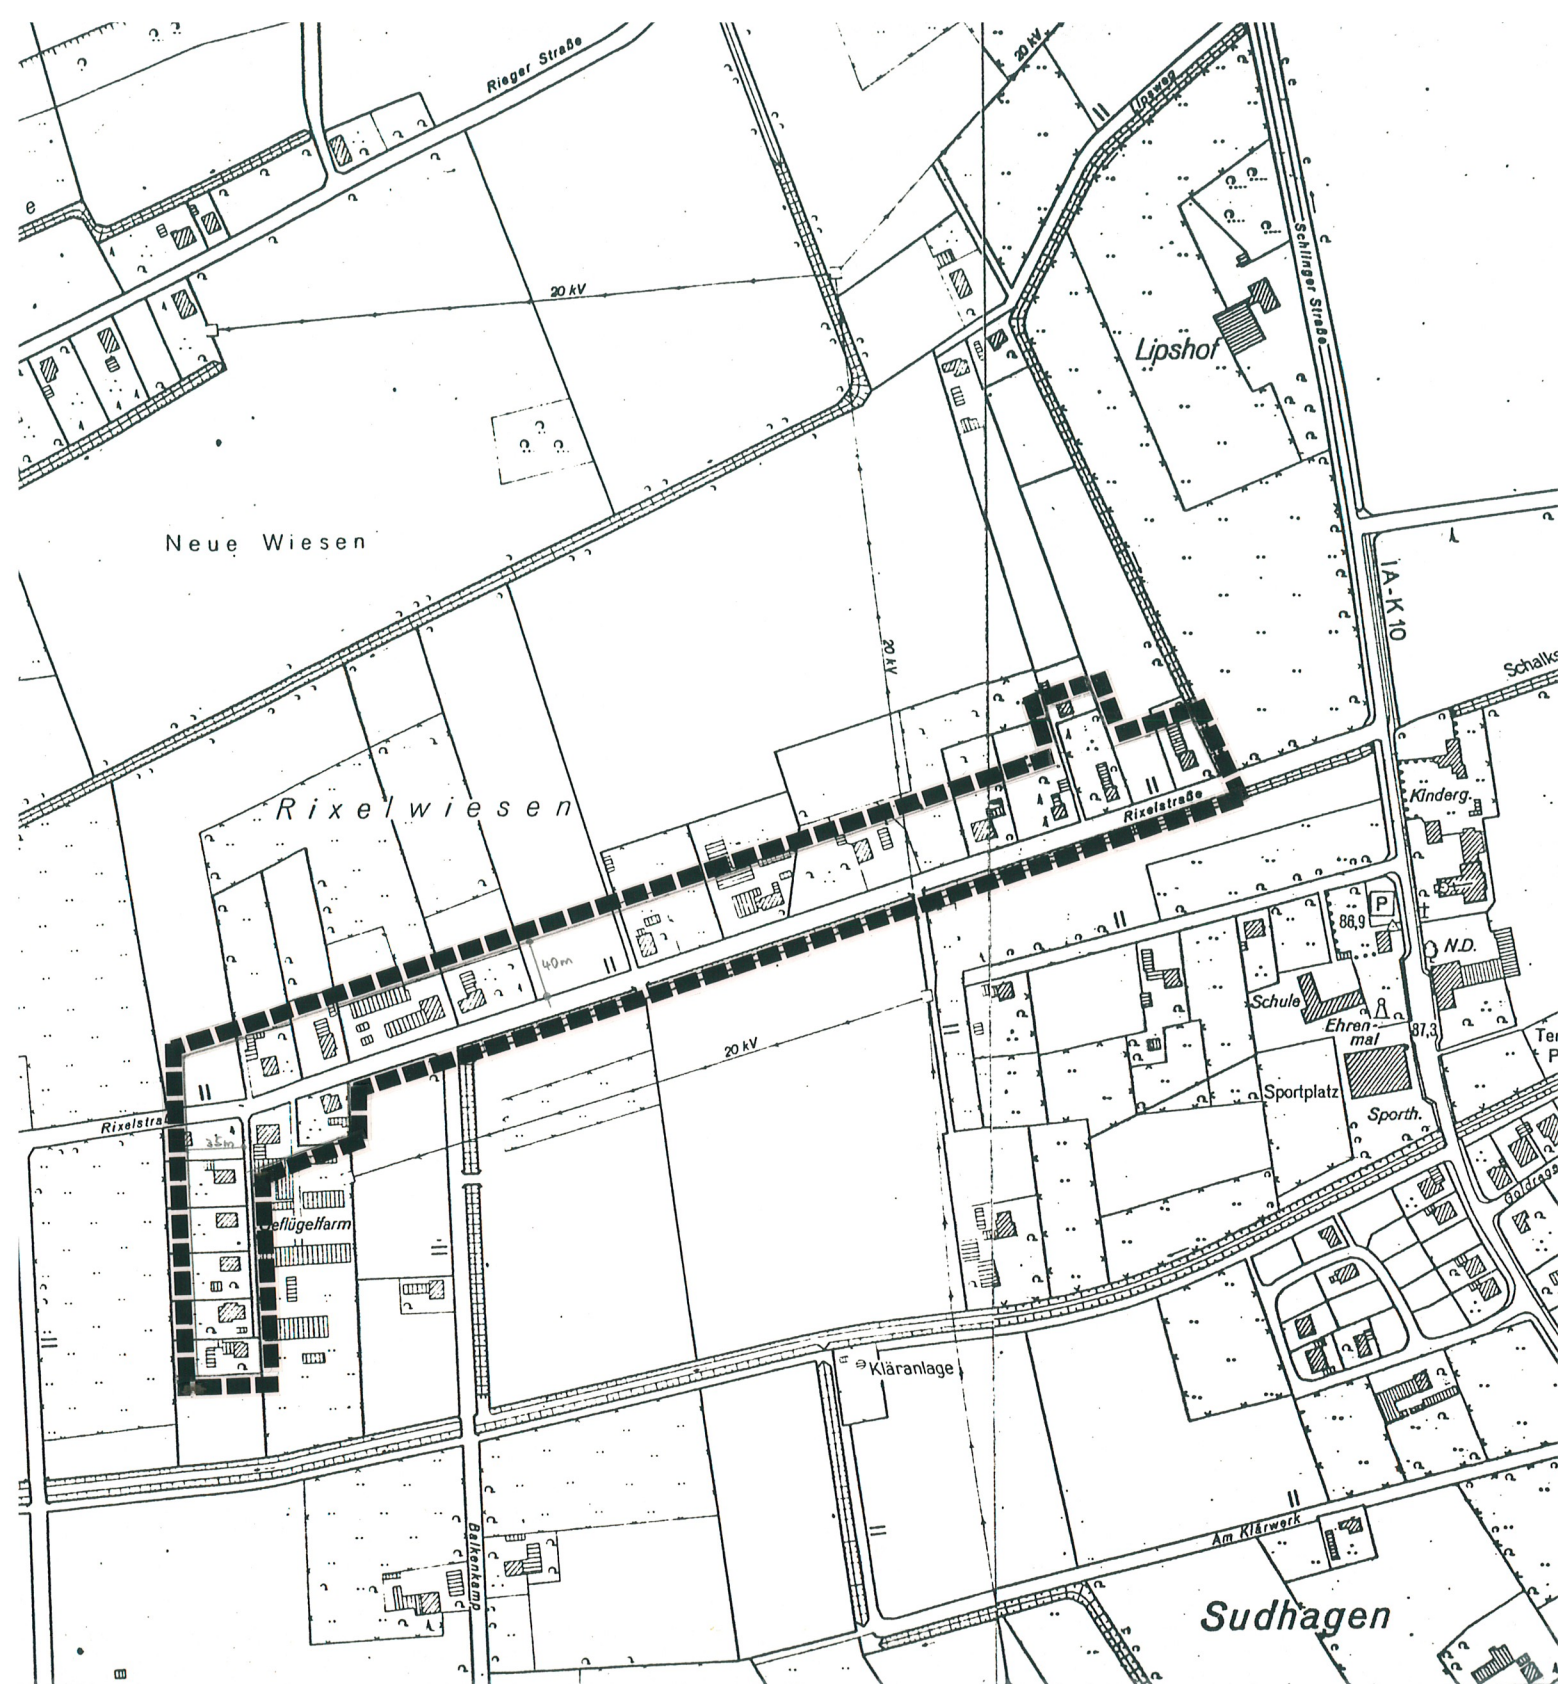

Stadt Delbrück
"Außenbereichssatzung Rixelstraße"
 in Delbrück-Hagen

M 1 : 5000