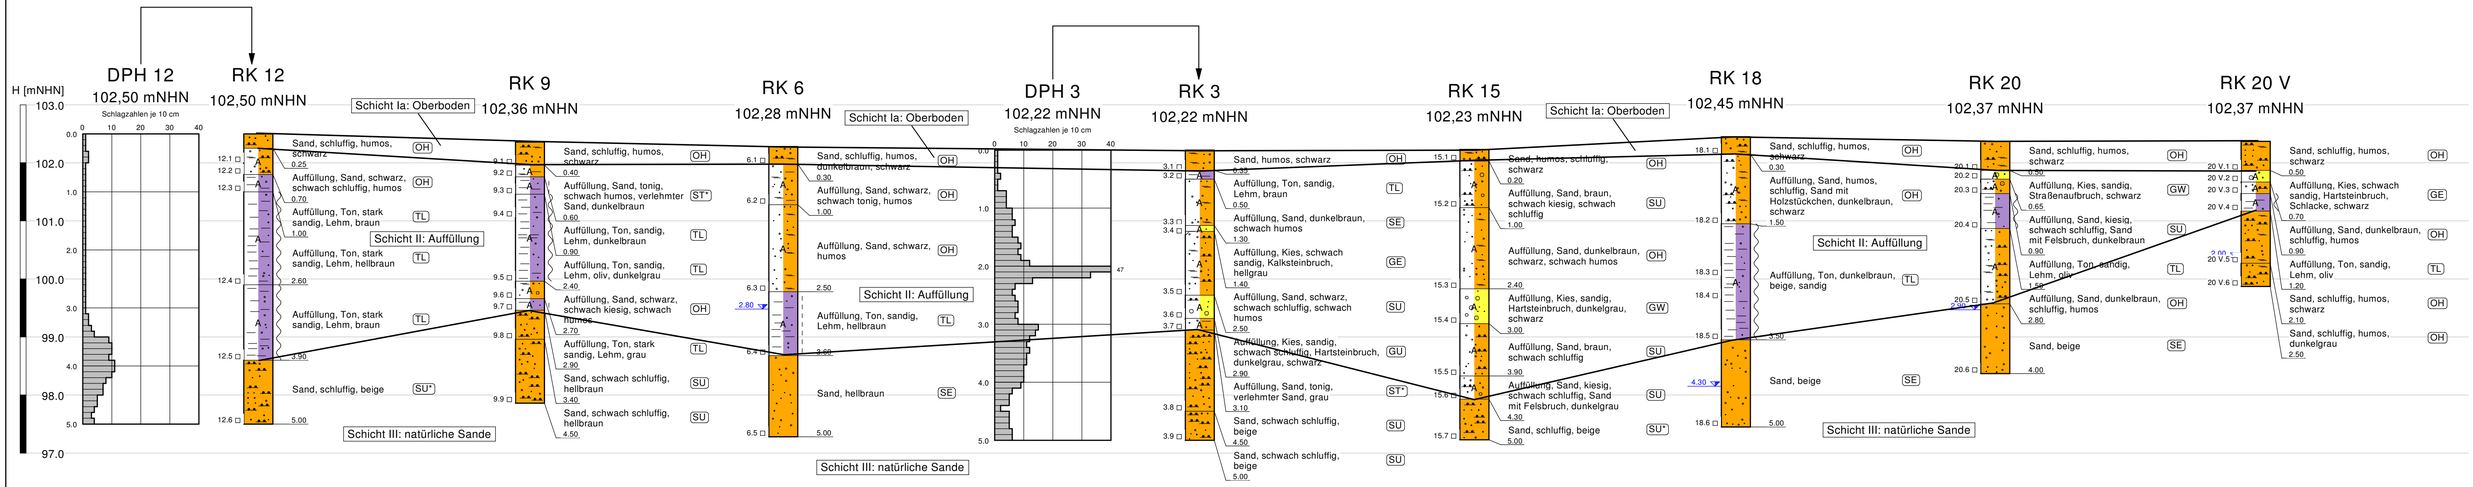

PTM - Geotechnik Arnsberg GmbH Obereimer 36, 59821 Arnsberg Tel.: 02931 / 8903-0 Fax.: 02931 / 890322	Bauvorhaben: Baugebiet Horstfeld Ostenland 33129 Delbrück	Anlage : 2.3
		Projekt Nr.: 17-6782
	Auftraggeber: Stadt Delbrück Marktstraße 6 33129 Delbrück	Maßstab (L. / H.) : - / 1 : 50
		Datum : 25.07.2017

Geotechnischer Systemschnitt B - B