


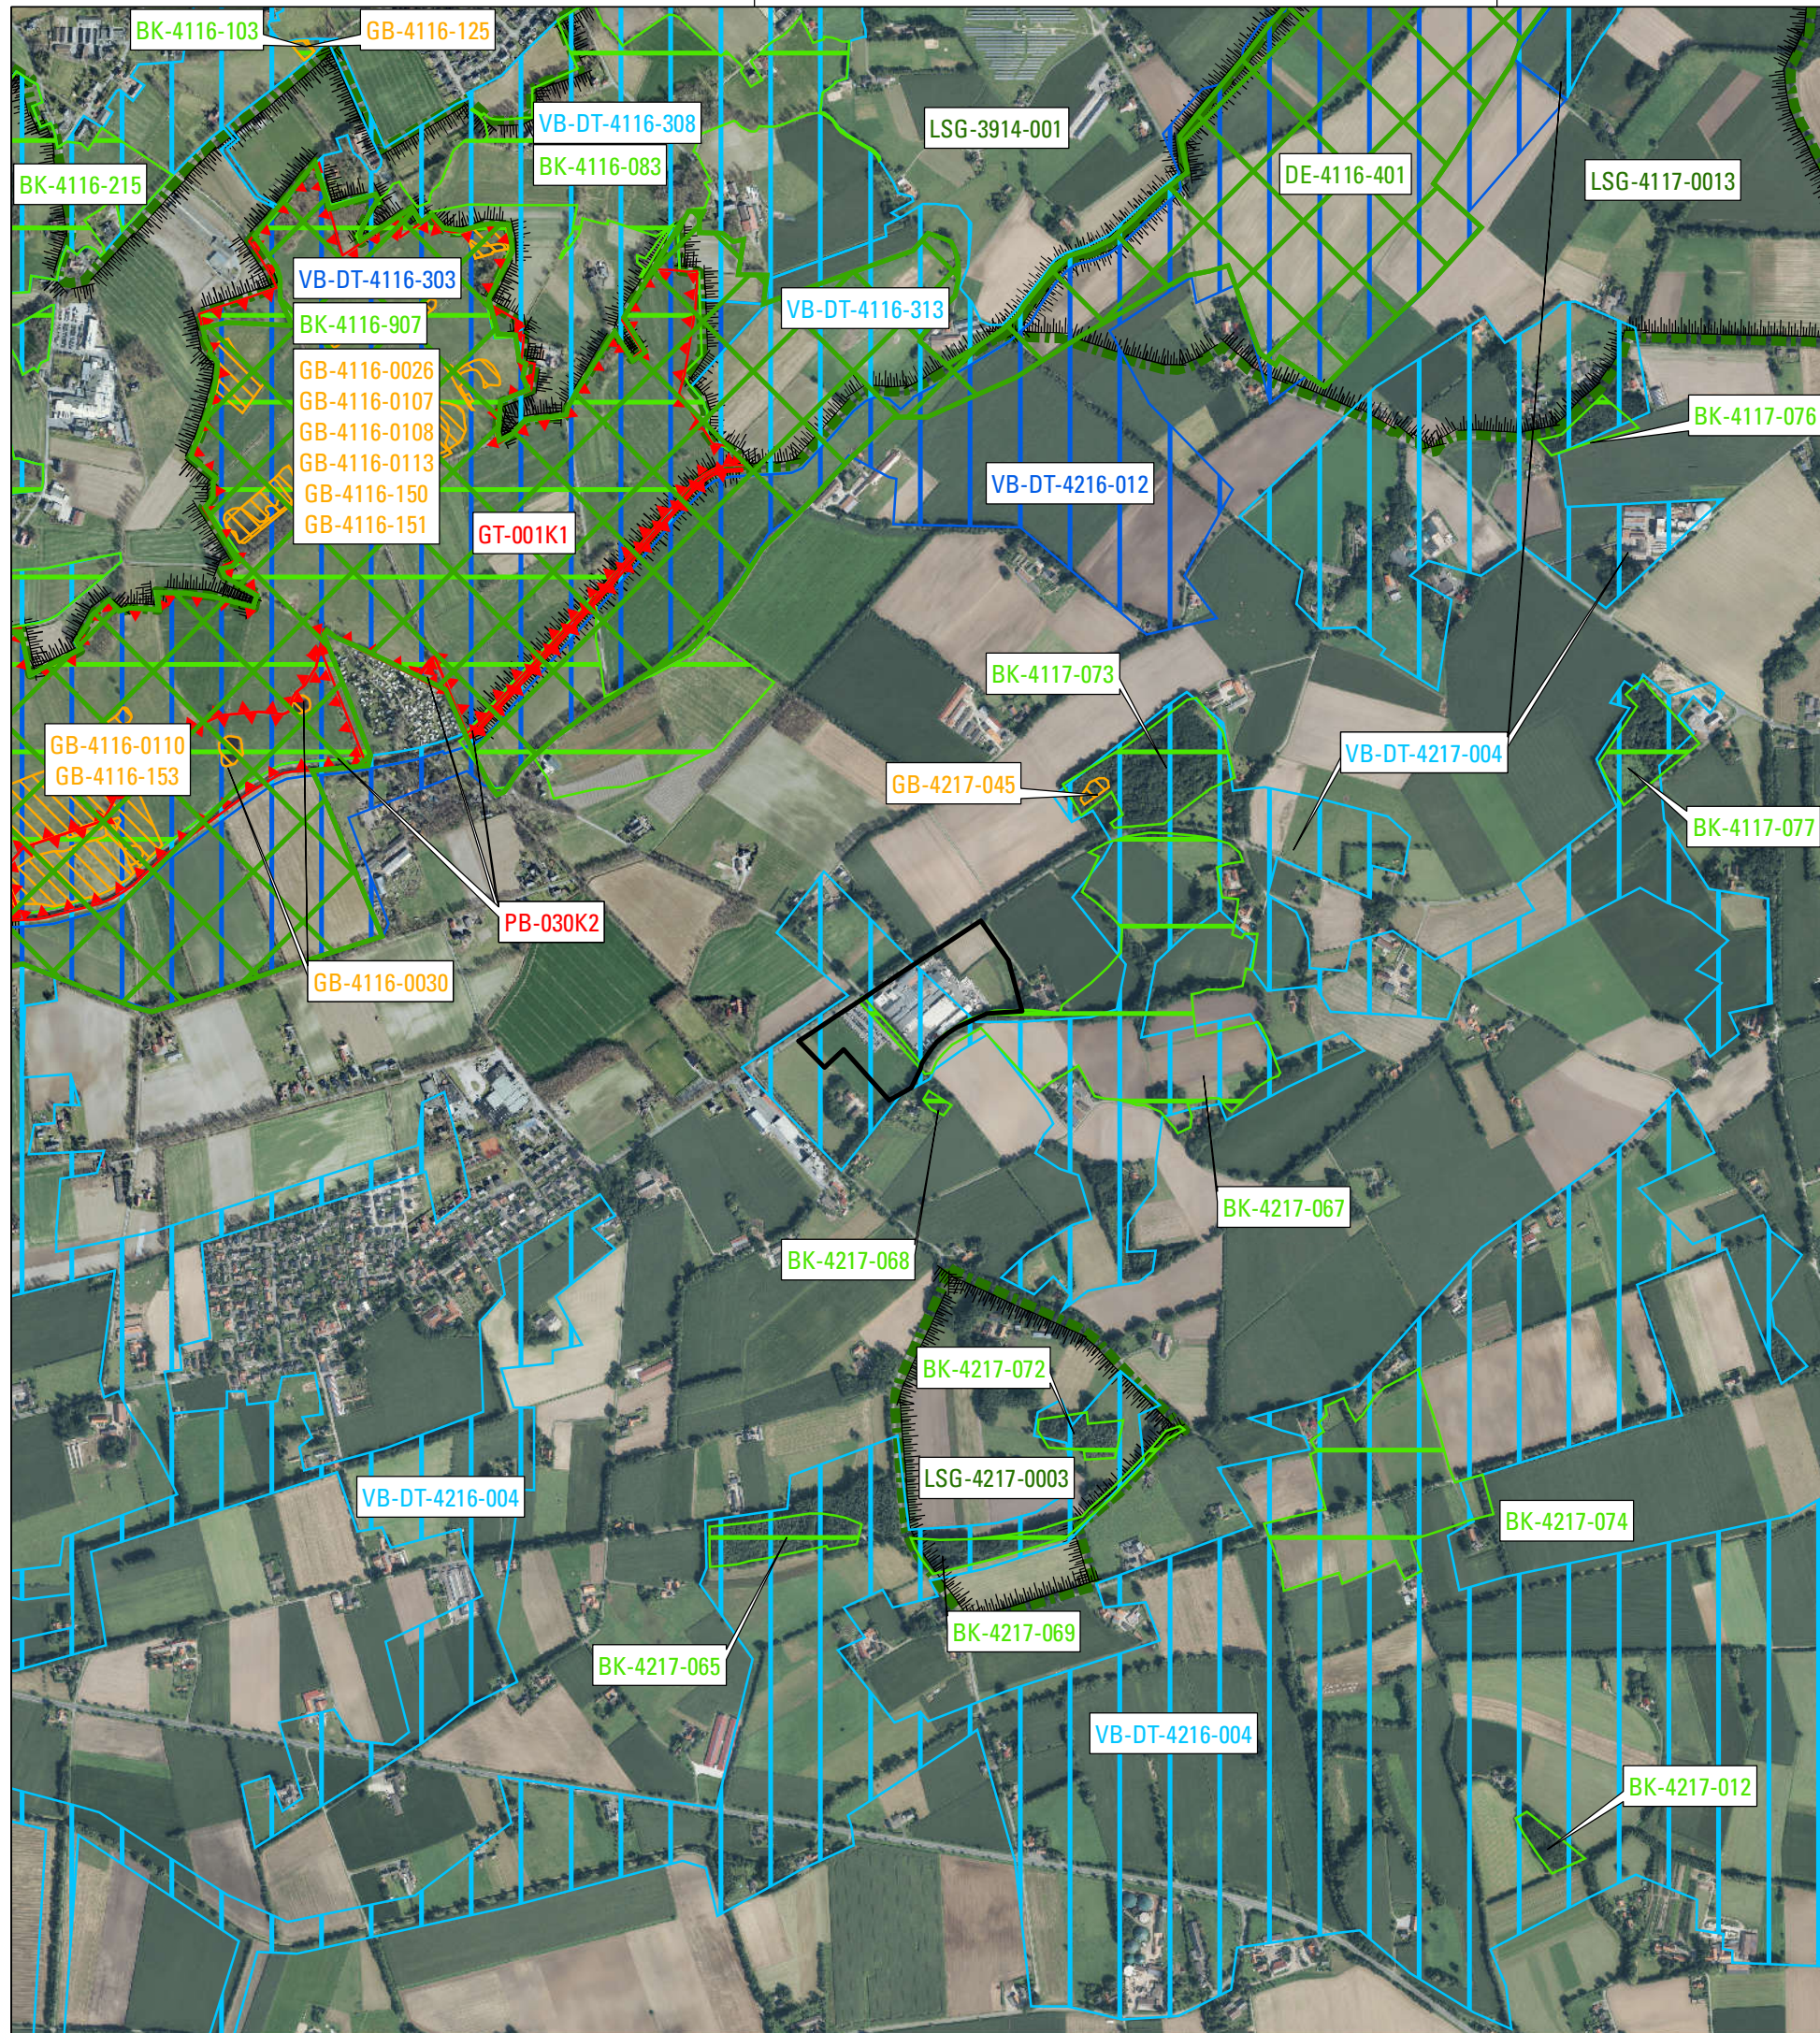

Schutzgebiete und naturschutzfachlich wertvolle Flächen

-  Vogelschutzgebiete
-  Naturschutzgebiete
-  gesetzlich geschützte Biotope
-  Landschaftsschutzgebiet
-  Biotopkatasterflächen
-  Verbundflächen besonderer Bedeutung
-  Verbundflächen herausragender Bedeutung

Grenzen

-  Plangebiet

Planverfasser



HÖKE
Landschaftsarchitektur Umweltplanung

33605 Bielefeld
T (0521) 557442-0
F (0521) 557442-39

Engelbert-Kaempfer-Str. 8
info@hoeke-landschaftsarchitektur.de
www.hoeke-landschaftsarchitektur.de

Auftraggeber

H. Borgmeier GmbH & Co.KG
Schöninger Straße 33
33129 Delbrück

Projekt

**64. Änderung des Flächennutzungsplans
der Stadt Delbrück**
Umweltbericht

Plan/Karte

Karte Nr. 1: Schutzgebiete

Maßstab: 1 : 15.000
Format: DIN A3 (420 x 297)
Gez.: Fischer
Datum: 24.04.2020
Projekt-Nr.: 19-643

