



AKUS GmbH • Jöllenbecker Straße 536 • 33739 Bielefeld-Jöllenbeck

Stadt Delbrück
Der Bürgermeister
FB Bauen und Planen
z.H. Frau Tanger
Marktstraße 6

33129 Delbrück

per E-Mail

**Schalltechnisches Gutachten im Rahmen der Aufstellung des
Bebauungsplanes Nr. 109 „Brakendiek“ der Stadt Delbrück
(Aktenzeichen BLP-17 1014 01 vom 13.06.2017);
hier: Änderung des Geltungsbereiches**

**Dipl.-Met.
York v. Bachmann**

Telefon-Nummer:
(0 52 06) 7055-40

Fax-Nummer:
(0 52 06) 7055-99

Datum:
02. Juli 2020

Aktenzeichen:
BLP-17 1041 02
Kd.-Nr. 51 220
(Digitale Version – PDF)

Sehr geehrte Damen und Herren, sehr geehrte Frau Tanger,

im Nachgang zu unserem o.g. schalltechnischen Gutachten wurde das Plangebiet in westliche Richtung vergrößert. In der diesem Schreiben beigelegten Anlage 3 (Blatt 1n und Blatt 2n), haben wir daher die Geräusch-Immissionen für den Trainingsbetrieb in der abendlichen Ruhezeit und für den Spielbetrieb in der mittäglichen Ruhezeit an Sonn- und Feiertagen bzw. in der abendlichen Ruhezeit unter Berücksichtigung der veränderten Plangebietsgrenzen mit den überbaubaren Flächen (blau gekennzeichnet) erneut dargestellt.

Der für die Ruhezeiten in allgemeinen Wohngebieten (WA) geltende Immissionsrichtwert in Höhe von 55 dB(A) wird auf den nunmehr hinzugekommenen überbaubaren Flächen eingehalten.

Mit freundlichen Grüßen

gez.

Der Sachverständige
Dipl.-Met. v. Bachmann

(Digitale Version – ohne händische Unterschrift gültig)

Anlagen

Anlage 3, Blatt 1n: Geräusch-Immissionen Training abendliche Ruhezeit / 1. OG.

Anlage 3, Blatt 2n: Geräusch-Immissionen Spielbetrieb mittägliche / abendliche Ruhezeit / 1. OG.

AKUS GmbH
Akustik • Schalltechnik • Umweltmeteorologie
Jöllenbecker Straße 536
33739 Bielefeld-Jöllenbeck

Telefon: 0 52 06 / 70 55-0
Telefax: 0 52 06 / 70 55-99
E-Mail: info@akus-online.de
www.akus-online.de

Geschäftsführer:
Klaus Brokopf, Ina Friedrich
Handelsregister: Amtsgericht Bielefeld
HRB 36713, USt-IdNr. DE207219273

Bankverbindung: Sparkasse Herford
BLZ: 494 501 20, Kontonummer: 140 035 940
IBAN: DE09 4945 0120 0140 0359 40
BIC: WLAHDE44XXX


Flächen gleicher Klassen
des Beurteilungspegels

	<= 35 dB(A)
	<= 40 dB(A)
	<= 45 dB(A)
	<= 50 dB(A)
	<= 55 dB(A)
	<= 60 dB(A)
	<= 65 dB(A)
	<= 70 dB(A)
	<= 75 dB(A)
	<= 80 dB(A)
	> 80 dB(A)

Geobasisdaten der Kommunen
und des Landes NRW
© Geobasis NRW 2020



02.07.2020
M 1: 1500

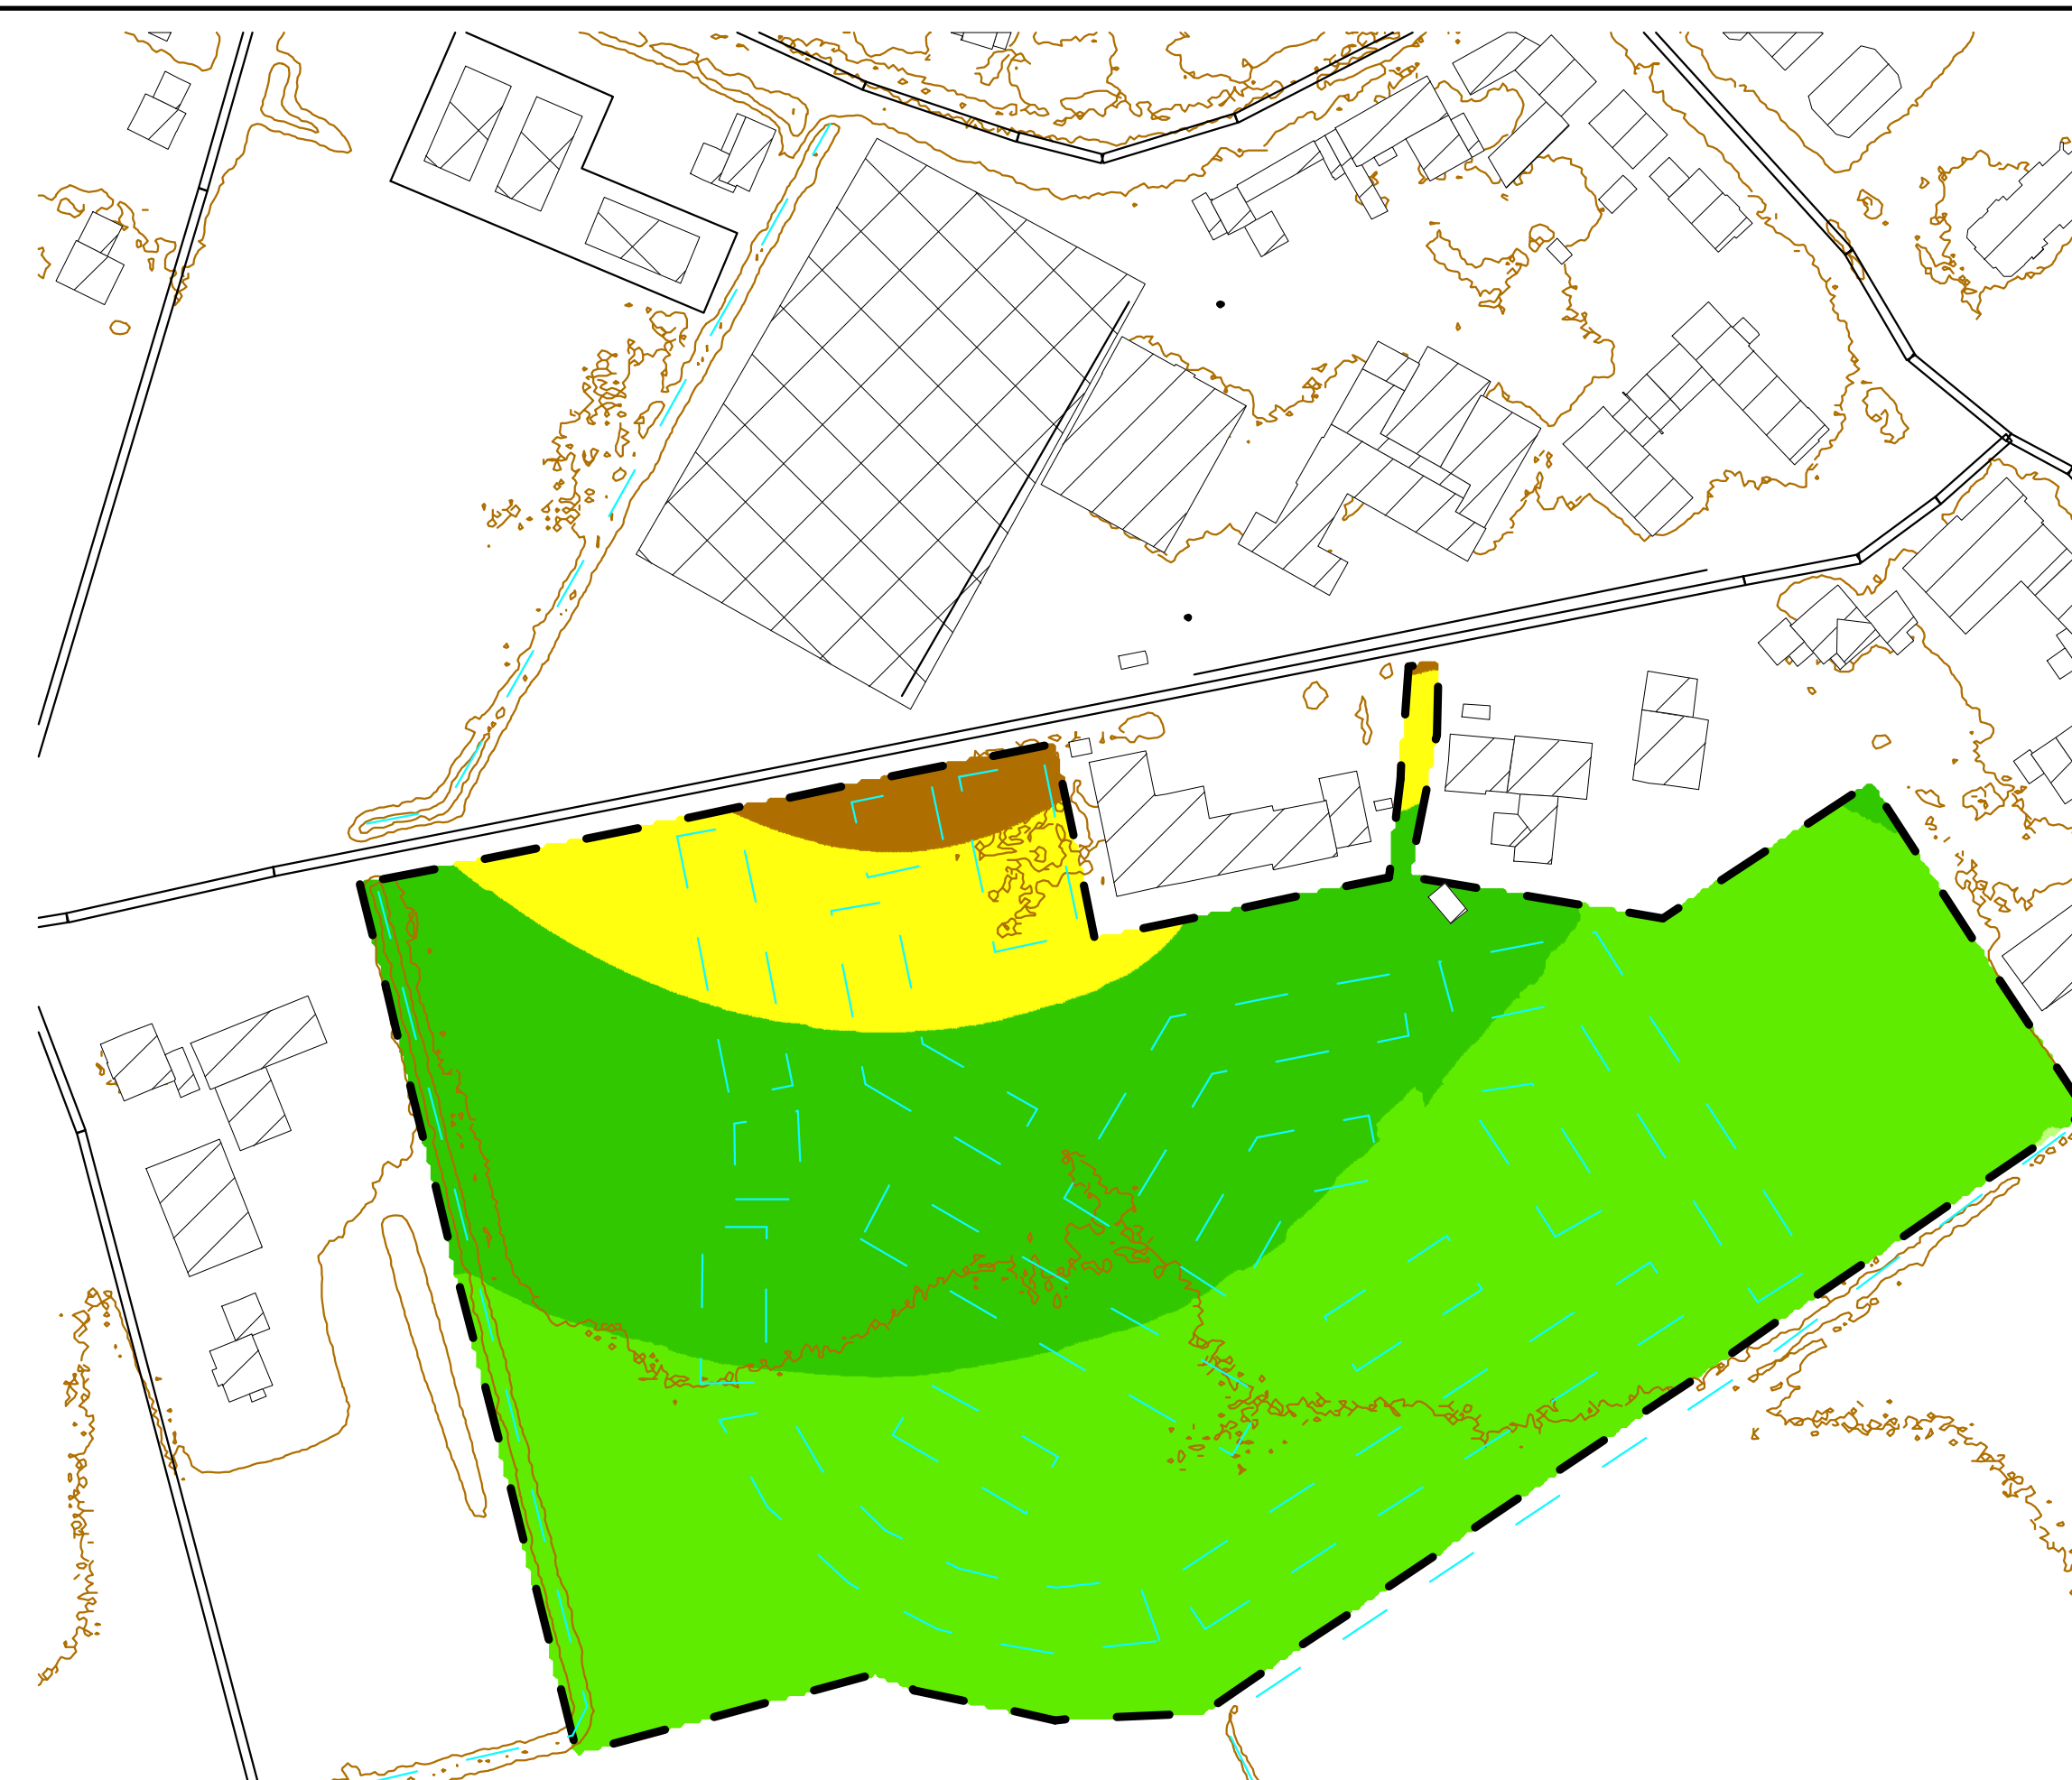

Delbrück / Aufstellung des Bebauungsplanes Nr. 109 "Brakendiek"
Geräusch-Immissionen Training, abendliche Ruhezeit / 1.OG


Flächen gleicher Klassen
des Beurteilungspegels

	<= 35 dB(A)
	<= 40 dB(A)
	<= 45 dB(A)
	<= 50 dB(A)
	<= 55 dB(A)
	<= 60 dB(A)
	<= 65 dB(A)
	<= 70 dB(A)
	<= 75 dB(A)
	<= 80 dB(A)
	> 80 dB(A)

Geobasisdaten der Kommunen
und des Landes NRW
© Geobasis NRW 2020



02.07.2020
M 1: 1500

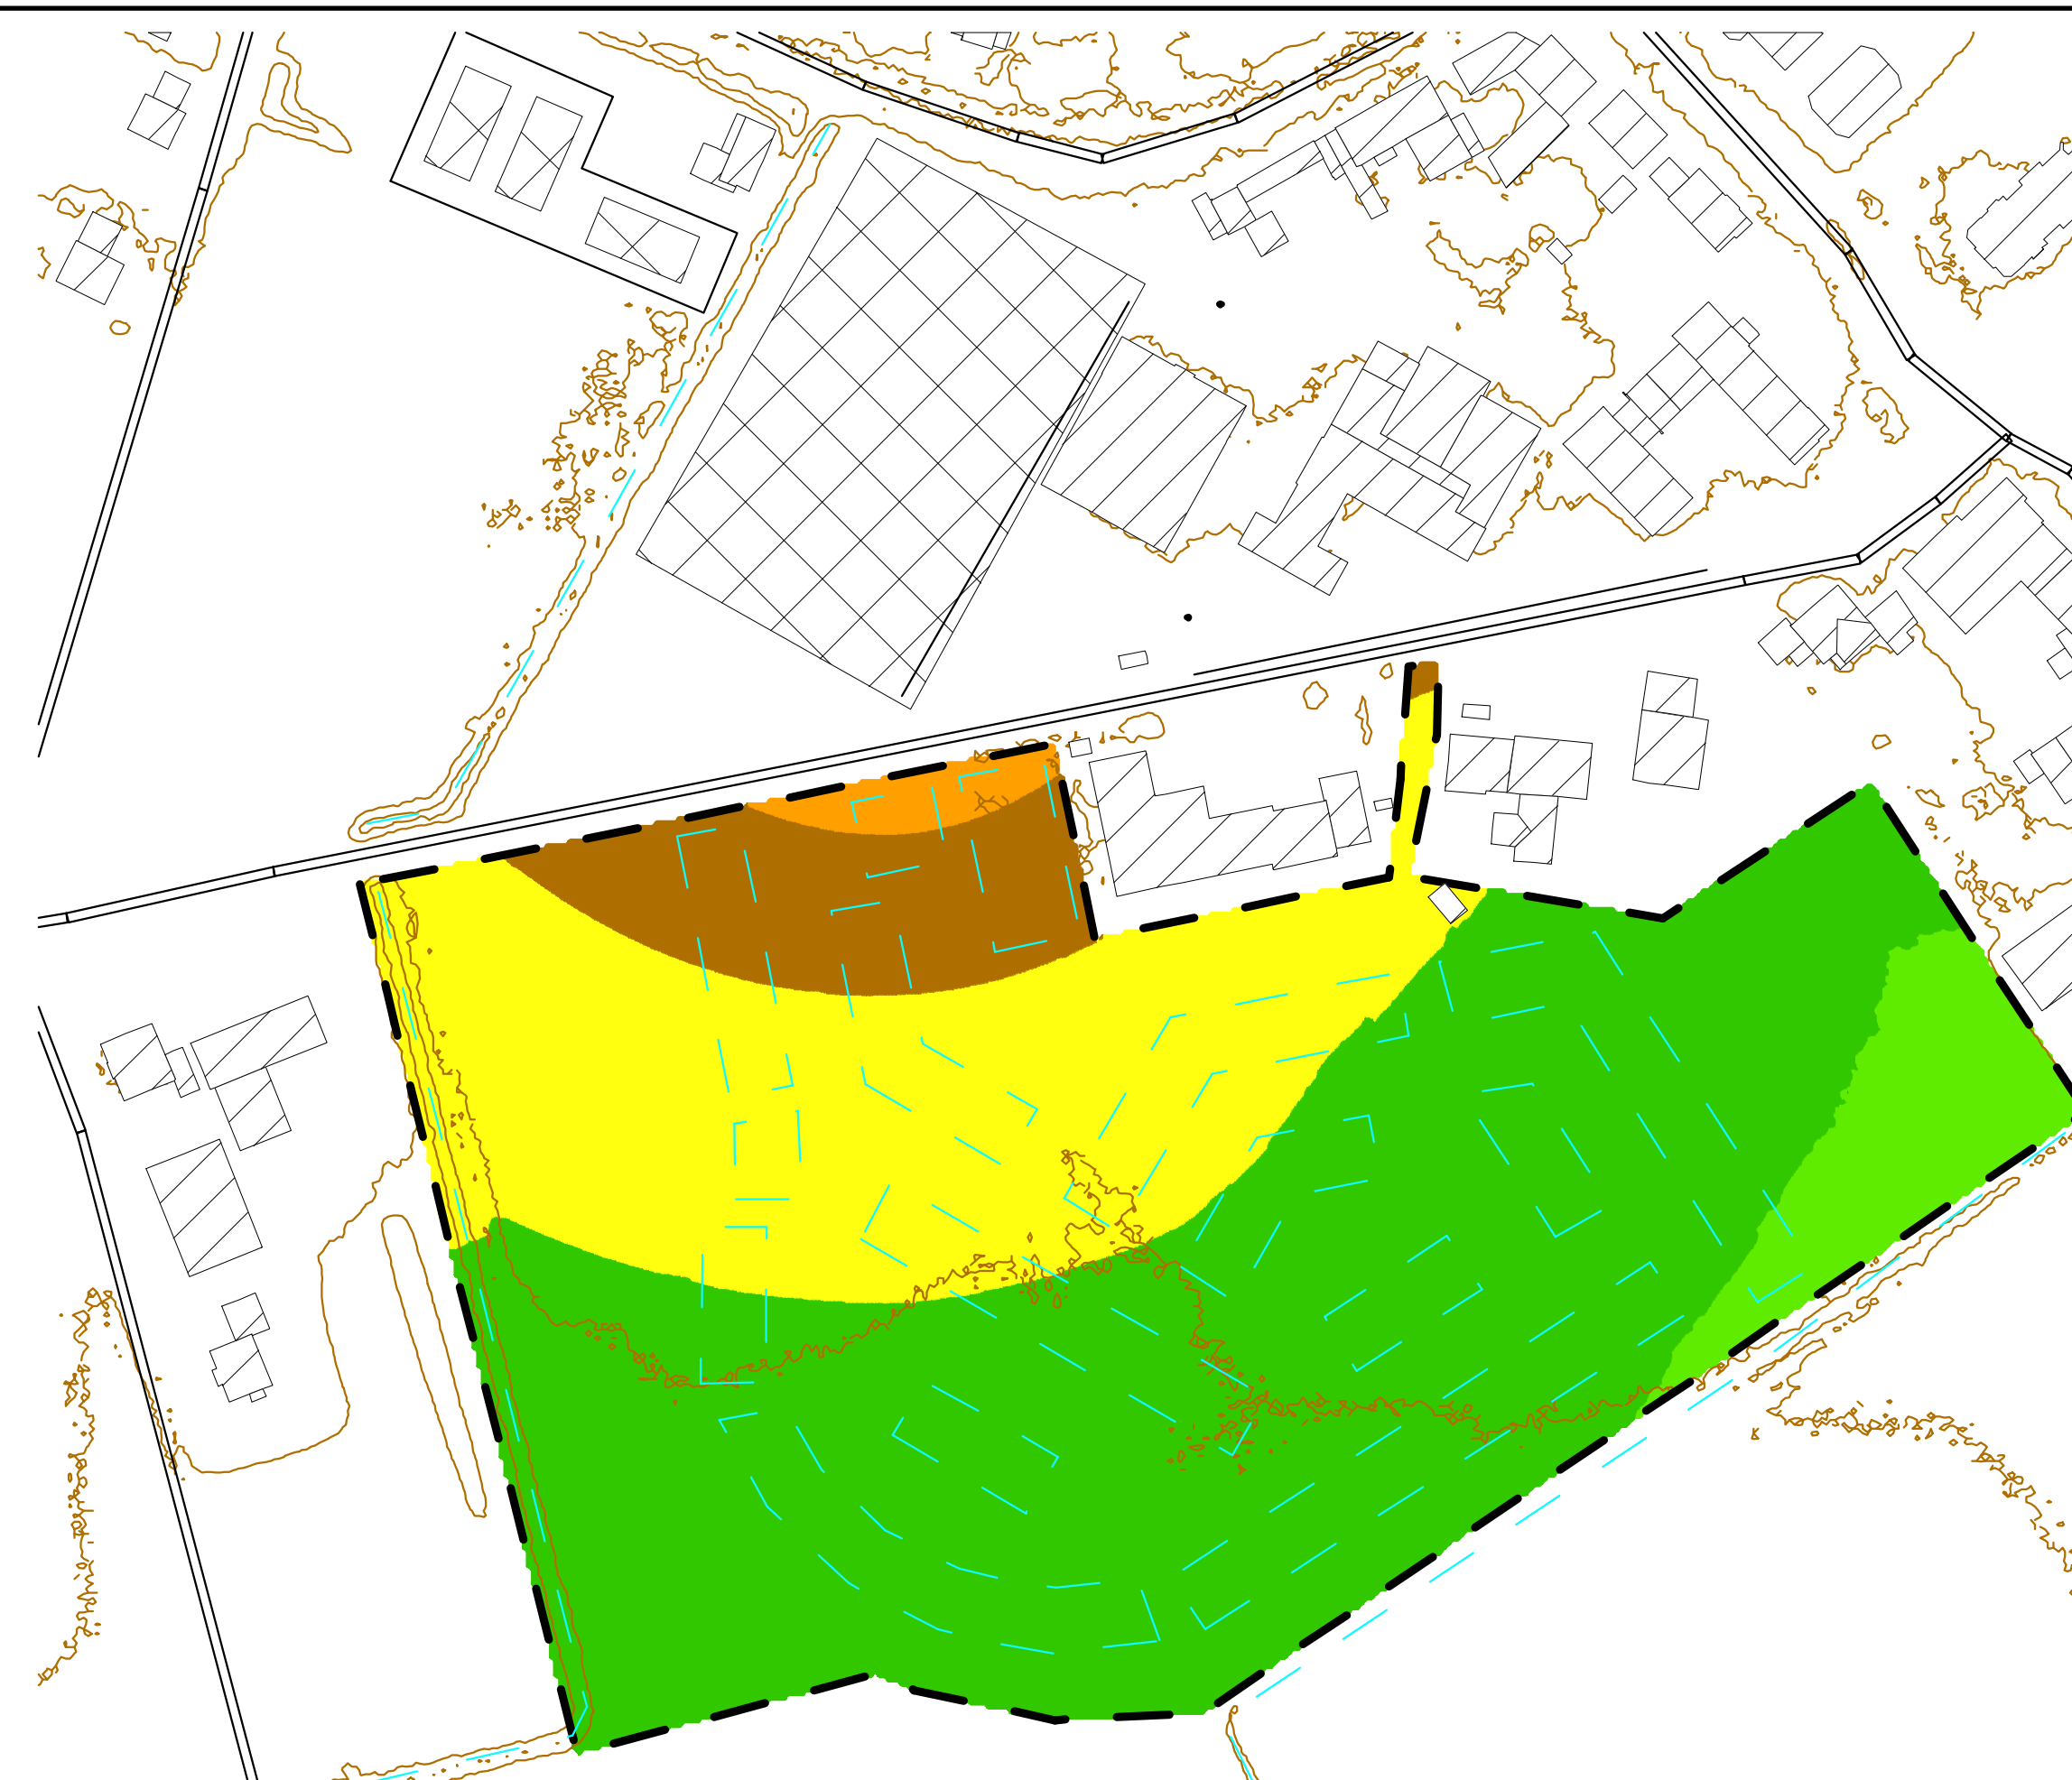

Delbrück / Aufstellung des Bebauungsplanes Nr. 109 "Brakendiek"
Geräusch-Immissionen Spielbetrieb, mittägliche/abendliche Ruhezeit / 1.OG