

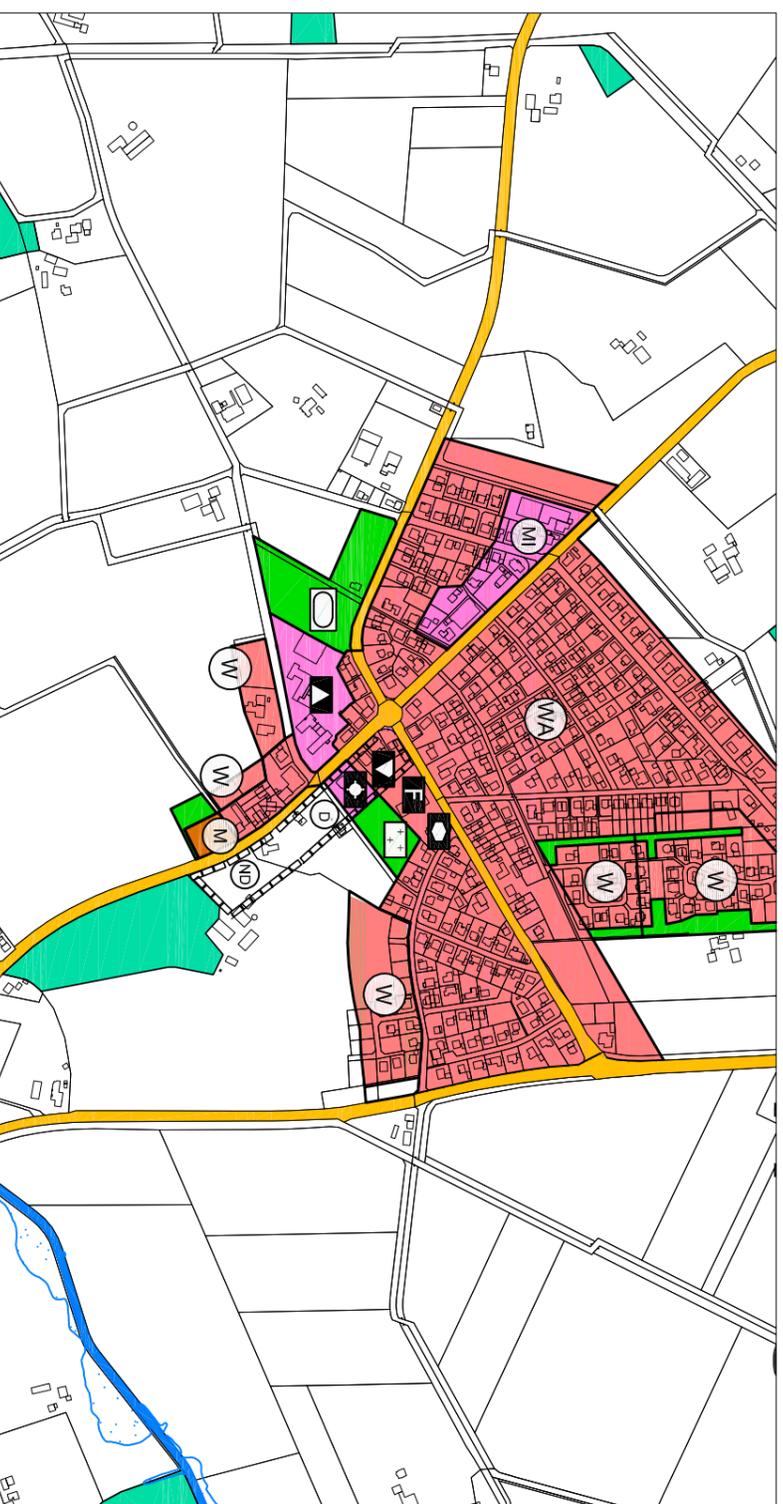


56. Änderung des Flächennutzungsplans der Stadt Delbrück

Bestand

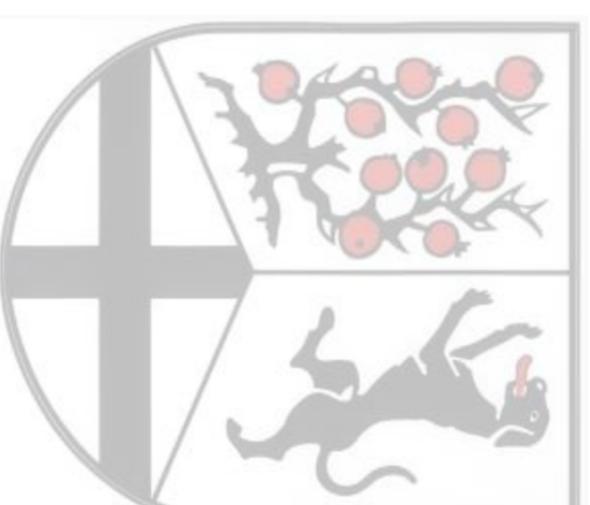

Planung

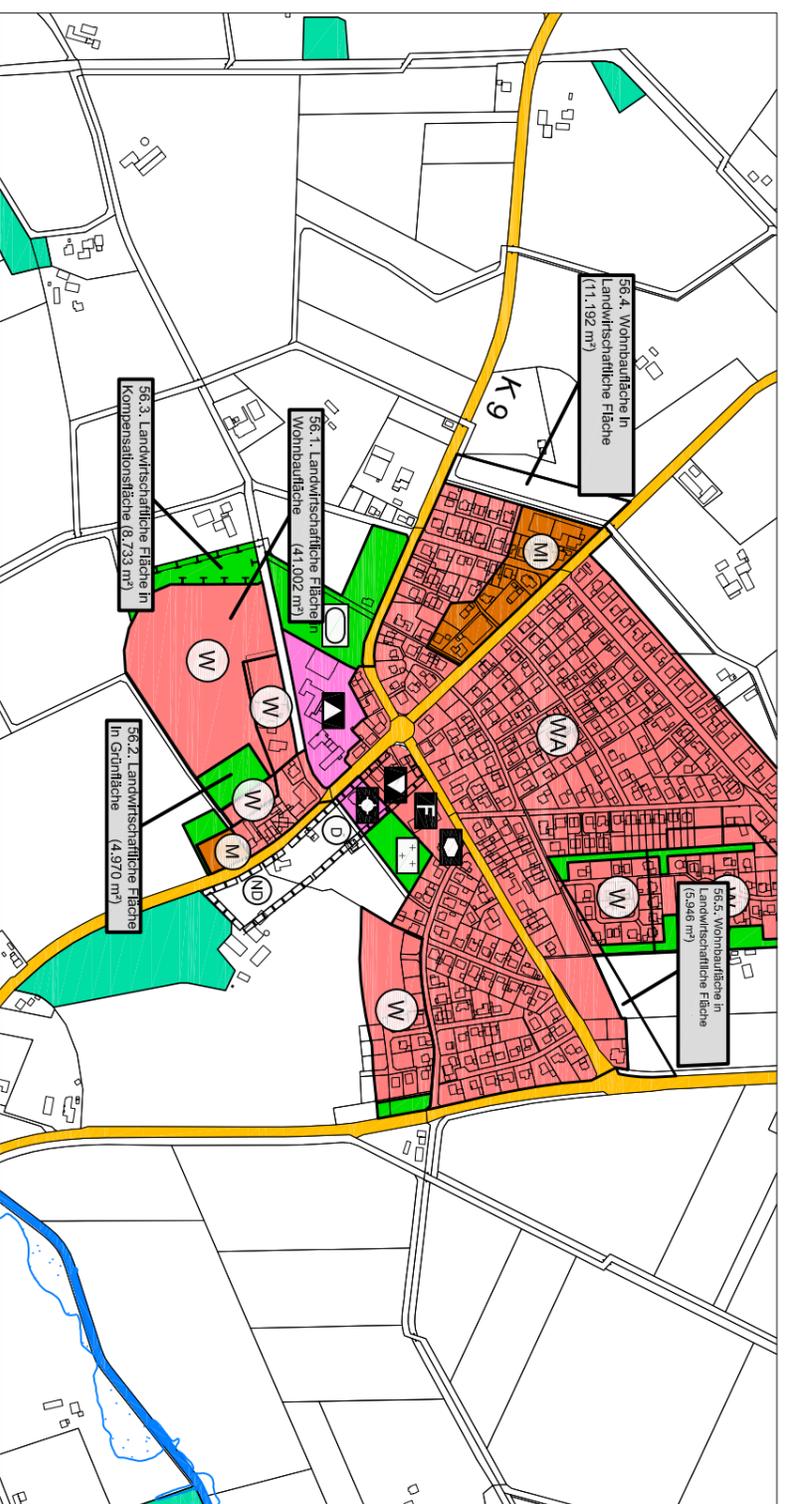

Änderungsbeschluss

Dieser Plan ist gem. §§ 1 (8) und 6 (6) BauGB durch Beschluss des Rates der Stadt Delbrück vom 05.10.2017 geändert worden.

Der Änderungsbeschluss wurde am 09.10.2017 ortsüblich bekannt gemacht.

Delbrück, 10.10.2017

gez. Peitz
(Bürgermeister)

Beteiligung der Öffentlichkeit

Gemäß § 3 (1) BauGB erfolgte die öffentliche Darlegung und Anhörung über die allgemeinen Ziele und Zwecke der Planung vom 17.10.2017 bis 17.11.2017.

Die Beteiligung der Öffentlichkeit wurde am 09.10.2017 ortsüblich bekannt gemacht.

Delbrück, 20.11.2017

gez. Peitz
(Bürgermeister)

Offenlegung

Dieser Plan hat mit der Begründung und den wesentlichen, bereits vorliegenden umweltbezogenen Stellungnahmen gem. § 3 (2) BauGB in der Zeit vom 26.10.2020 bis 26.11.2020 einschließlich öffentlich ausgelegt. Die Auslegung wurde am 15.10.2020 bekannt gemacht.

Delbrück, 27.11.2020

gez. Peitz
(Bürgermeister)

Feststellungsbeschluss

Die Änderung wurde gem. § 6 (6) und § 1 (9) BauGB vom Rat der Stadt Delbrück am 15.12.2020 beschlossen.

Delbrück, 16.12.2020

gez. Peitz
(Bürgermeister)

Genehmigung

Diese Änderung ist gem. § 6 BauGB mit Verfügung vom 02.03.2021 genehmigt worden.

Detmold, 02.03.2021

AZ: 35.02.01.700-007/2021-001

i. A.
(Bezirksregierung)

Bekanntmachung

Gem. § 6 (5) BauGB ist die Erteilung der Genehmigung am 11.03.2021 ortsüblich bekannt gemacht worden.

Delbrück, 11.03.2021

gez. Peitz
(Bürgermeister)

Entwurfsbearbeitung

Delbrück, 05.09.2017

i. A.
gez.
(Schlichting)

Angefertigt

Delbrück, 08.01.2021

i. A.
gez.
(Schlichting)

Übereinstimmung

Die Übereinstimmung mit dem Offenlegungsplan wird bescheinigt.

Delbrück, 08.01.2021

i. A.
gez.
(Hückelheim)



M 1 : 10 000

Stadt Delbrück
Fachbereich VI
Bauen und Planen
derzeit:
Springpatt 3
33129 Delbrück