


Baugebiet Lerchenweg - Höhenplanung der Erschließungsstraßen

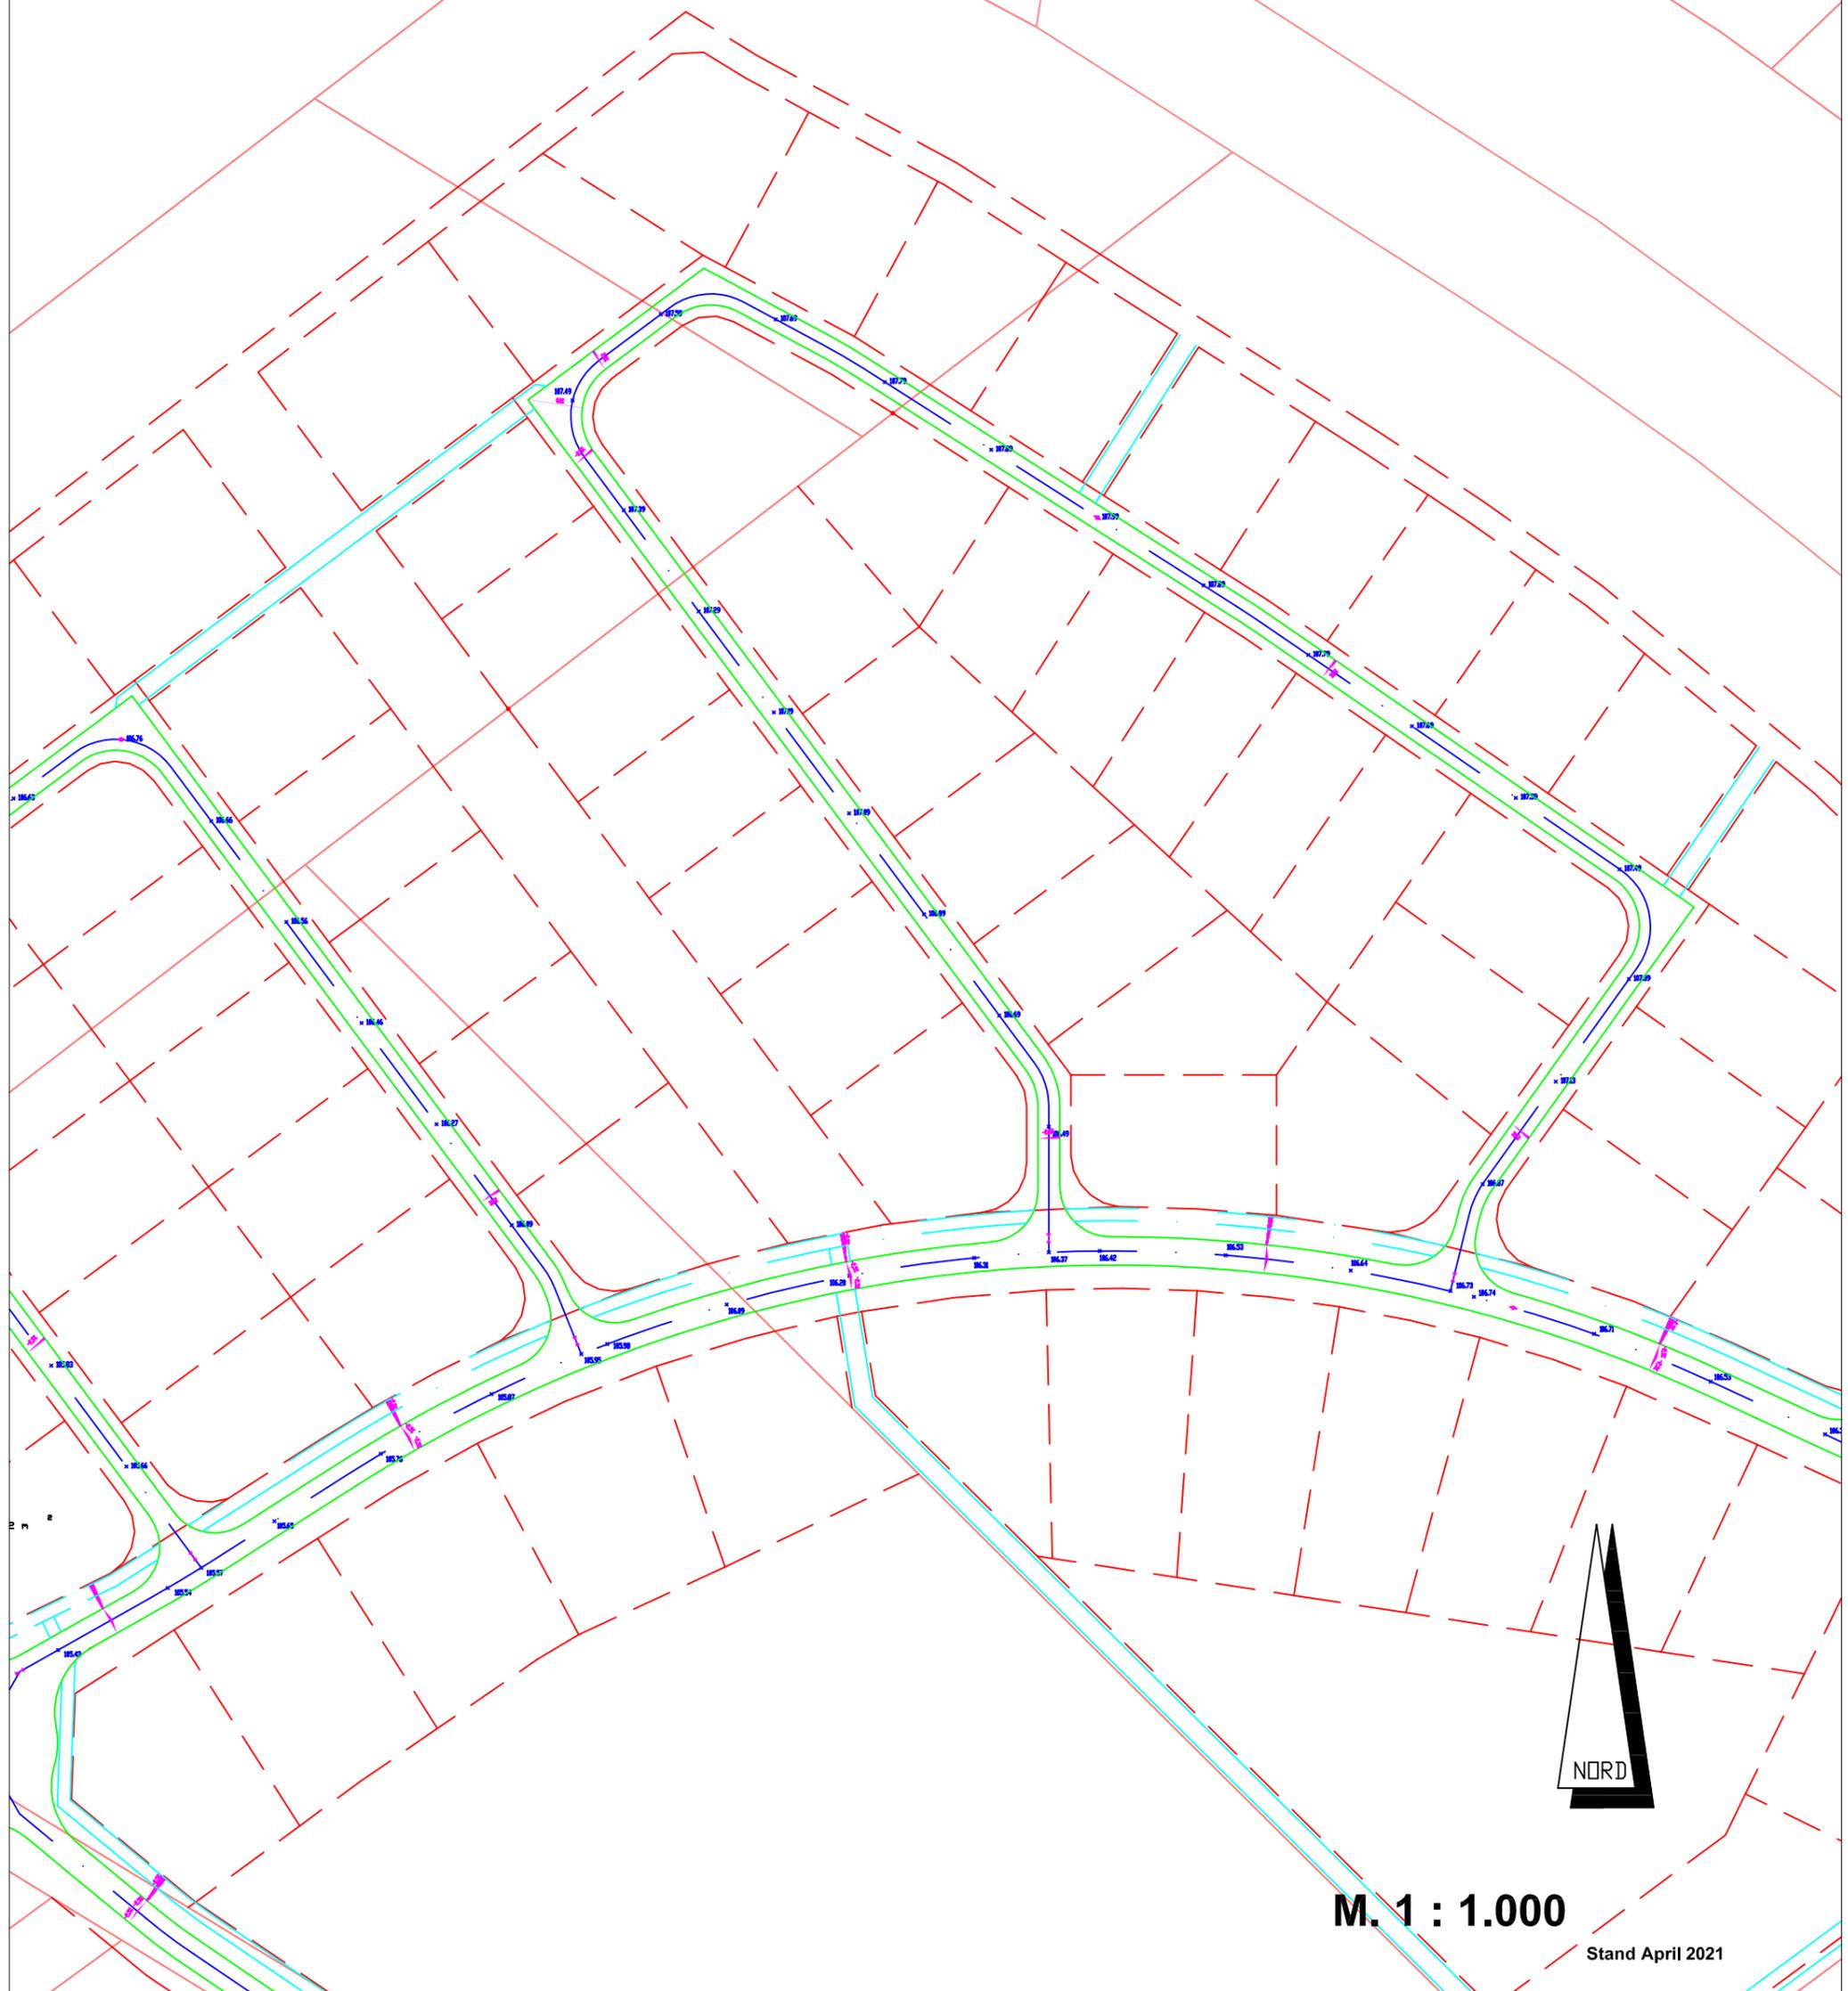

M. 1 : 1.000

Stand April 2021