



65. Änderung des Flächennutzungsplans der Stadt Delbrück

Bestand

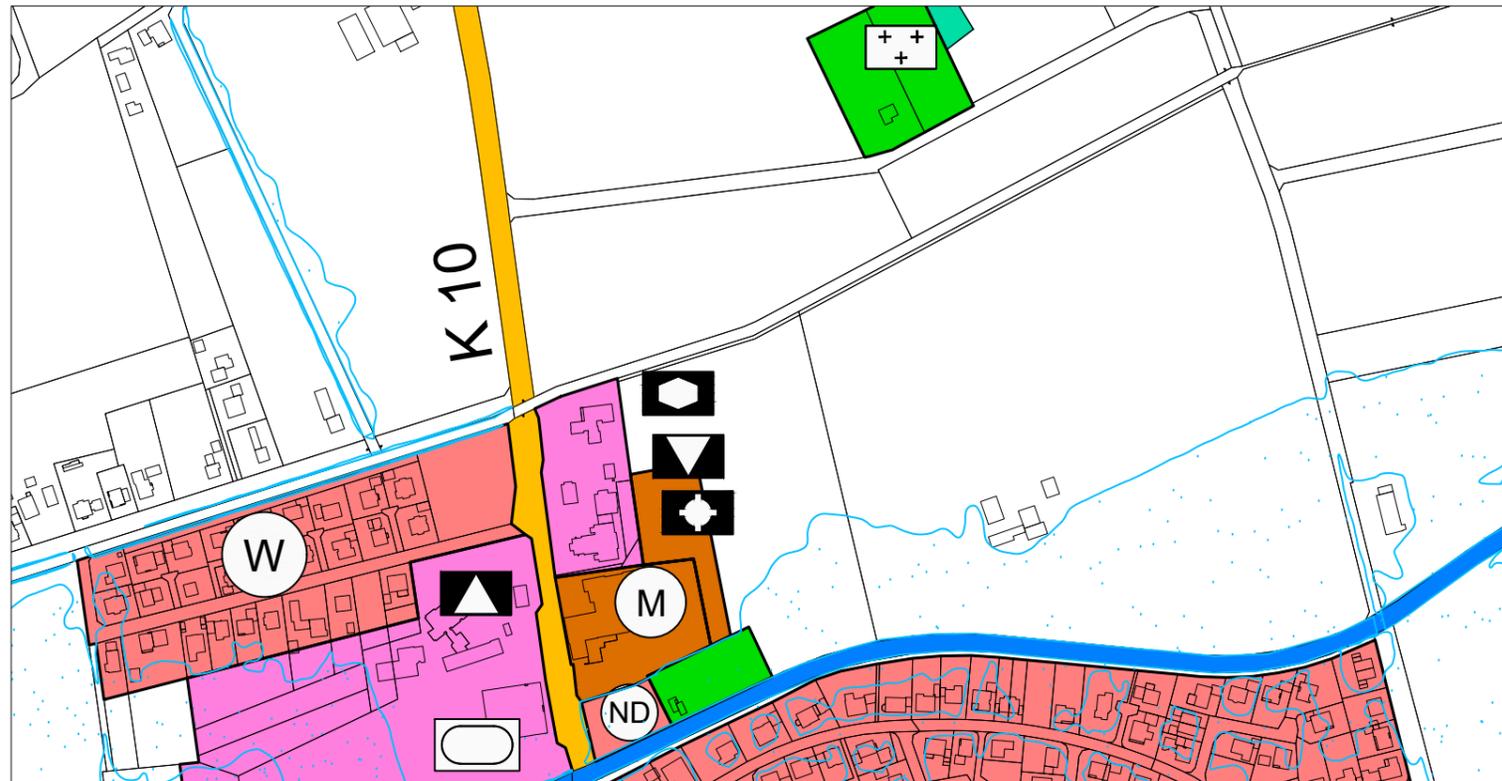

Planung

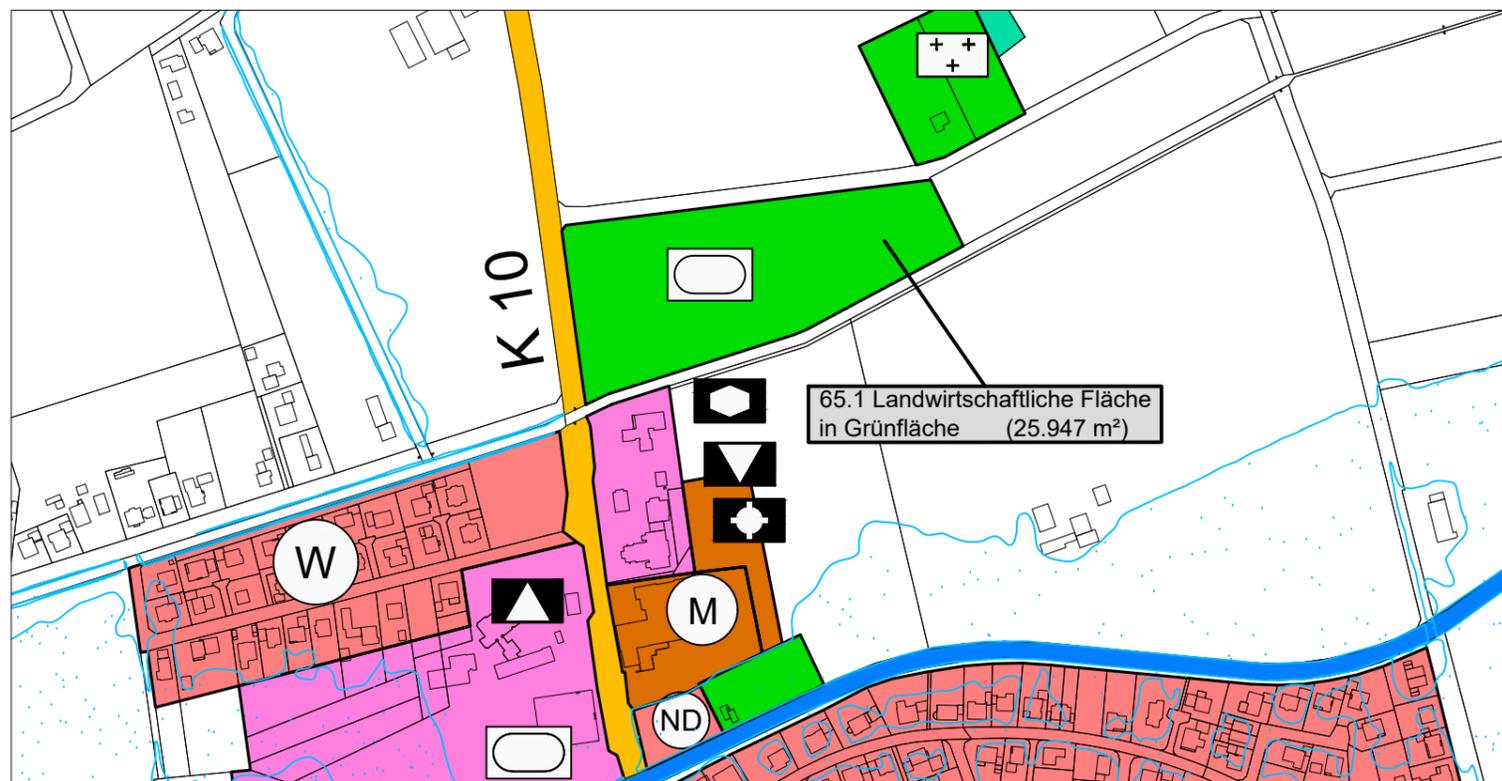

Änderungsbeschluss	Beteiligung der Öffentlichkeit
<p>Dieser Plan ist gem. §§ 1 (8) und 6 (6) BauGB durch Beschluss des Rates der Stadt Delbrück vom <u>27.08.2020</u> geändert worden.</p> <p>Der Änderungsbeschluss wurde am <u>31.08.2020</u> ortsüblich bekannt gemacht.</p> <p>Delbrück, <u>01.09.2020</u> gez. Peitz (Bürgermeister)</p>	<p>Gemäß § 3 (1) BauGB erfolgte die öffentliche Darlegung und Anhörung über die allgemeinen Ziele und Zwecke der Planung vom <u>26.10.2020</u> bis <u>26.11.2020</u>.</p> <p>Die Beteiligung der Öffentlichkeit wurde am <u>15.10.2020</u> ortsüblich bekannt gemacht.</p> <p>Delbrück, <u>27.11.2020</u> gez. Peitz (Bürgermeister)</p>
Offenlegung	Feststellungsbeschluss
<p>Dieser Plan hat mit der Begründung inklusive Umweltbericht gem. § 3 (2) BauGB in der Zeit vom <u>21.04.2021</u> bis <u>21.05.2021</u> einschließlich öffentlich ausgelegen.</p> <p>Die Auslegung wurde am <u>29.03.2021</u> bekannt gemacht.</p> <p>Delbrück, <u>25.05.2021</u> gez. Peitz (Bürgermeister)</p>	<p>Die Änderung wurde gem. § 6 (6) und § 1 (8) BauGB vom Rat der Stadt Delbrück am <u>24.06.2021</u> beschlossen.</p> <p>Delbrück, <u>25.06.2021</u> gez. Peitz (Bürgermeister)</p>
Genehmigung	Bekanntmachung
<p>Diese Änderung ist gem. § 6 BauGB mit Verfügung vom <u>24.08.2021</u> genehmigt worden.</p> <p>Detmold, <u>24.08.2021</u> i. A. gez. Lochner (Bezirksregierung)</p>	<p>Gem. § 6 (5) BauGB ist die Erteilung der Genehmigung am <u>26.08.2021</u> ortsüblich bekannt gemacht worden.</p> <p>Delbrück, <u>26.08.2021</u> gez. Peitz (Bürgermeister)</p>
Entwurfsbearbeitung	Angefertigt
<p>Der Bürgermeister</p> <p>Delbrück, <u>13.08.2020</u> i. A. gez. Hüchelheim (Hüchelheim)</p>	<p>Der Bürgermeister</p> <p>Delbrück, <u>13.08.2020</u> i. A. gez. Schlichting (Schlichting)</p>
Übereinstimmung	
<p>Die Übereinstimmung mit dem Offenlegungsplan wird bescheinigt.</p> <p>Delbrück, _____ Der Bürgermeister i. A. (Hüchelheim)</p>	



M 1 : 5 000

Stadt Delbrück
Fachbereich VI
Bauen und Planen
derzeit:
Springpatt 3
33129 Delbrück