





LEGENDE

- Bebauungsplangebiet Nr. 102
- Biotopverbund
- biotopkartierte Bereiche
- Landschaftsschutzgebiet

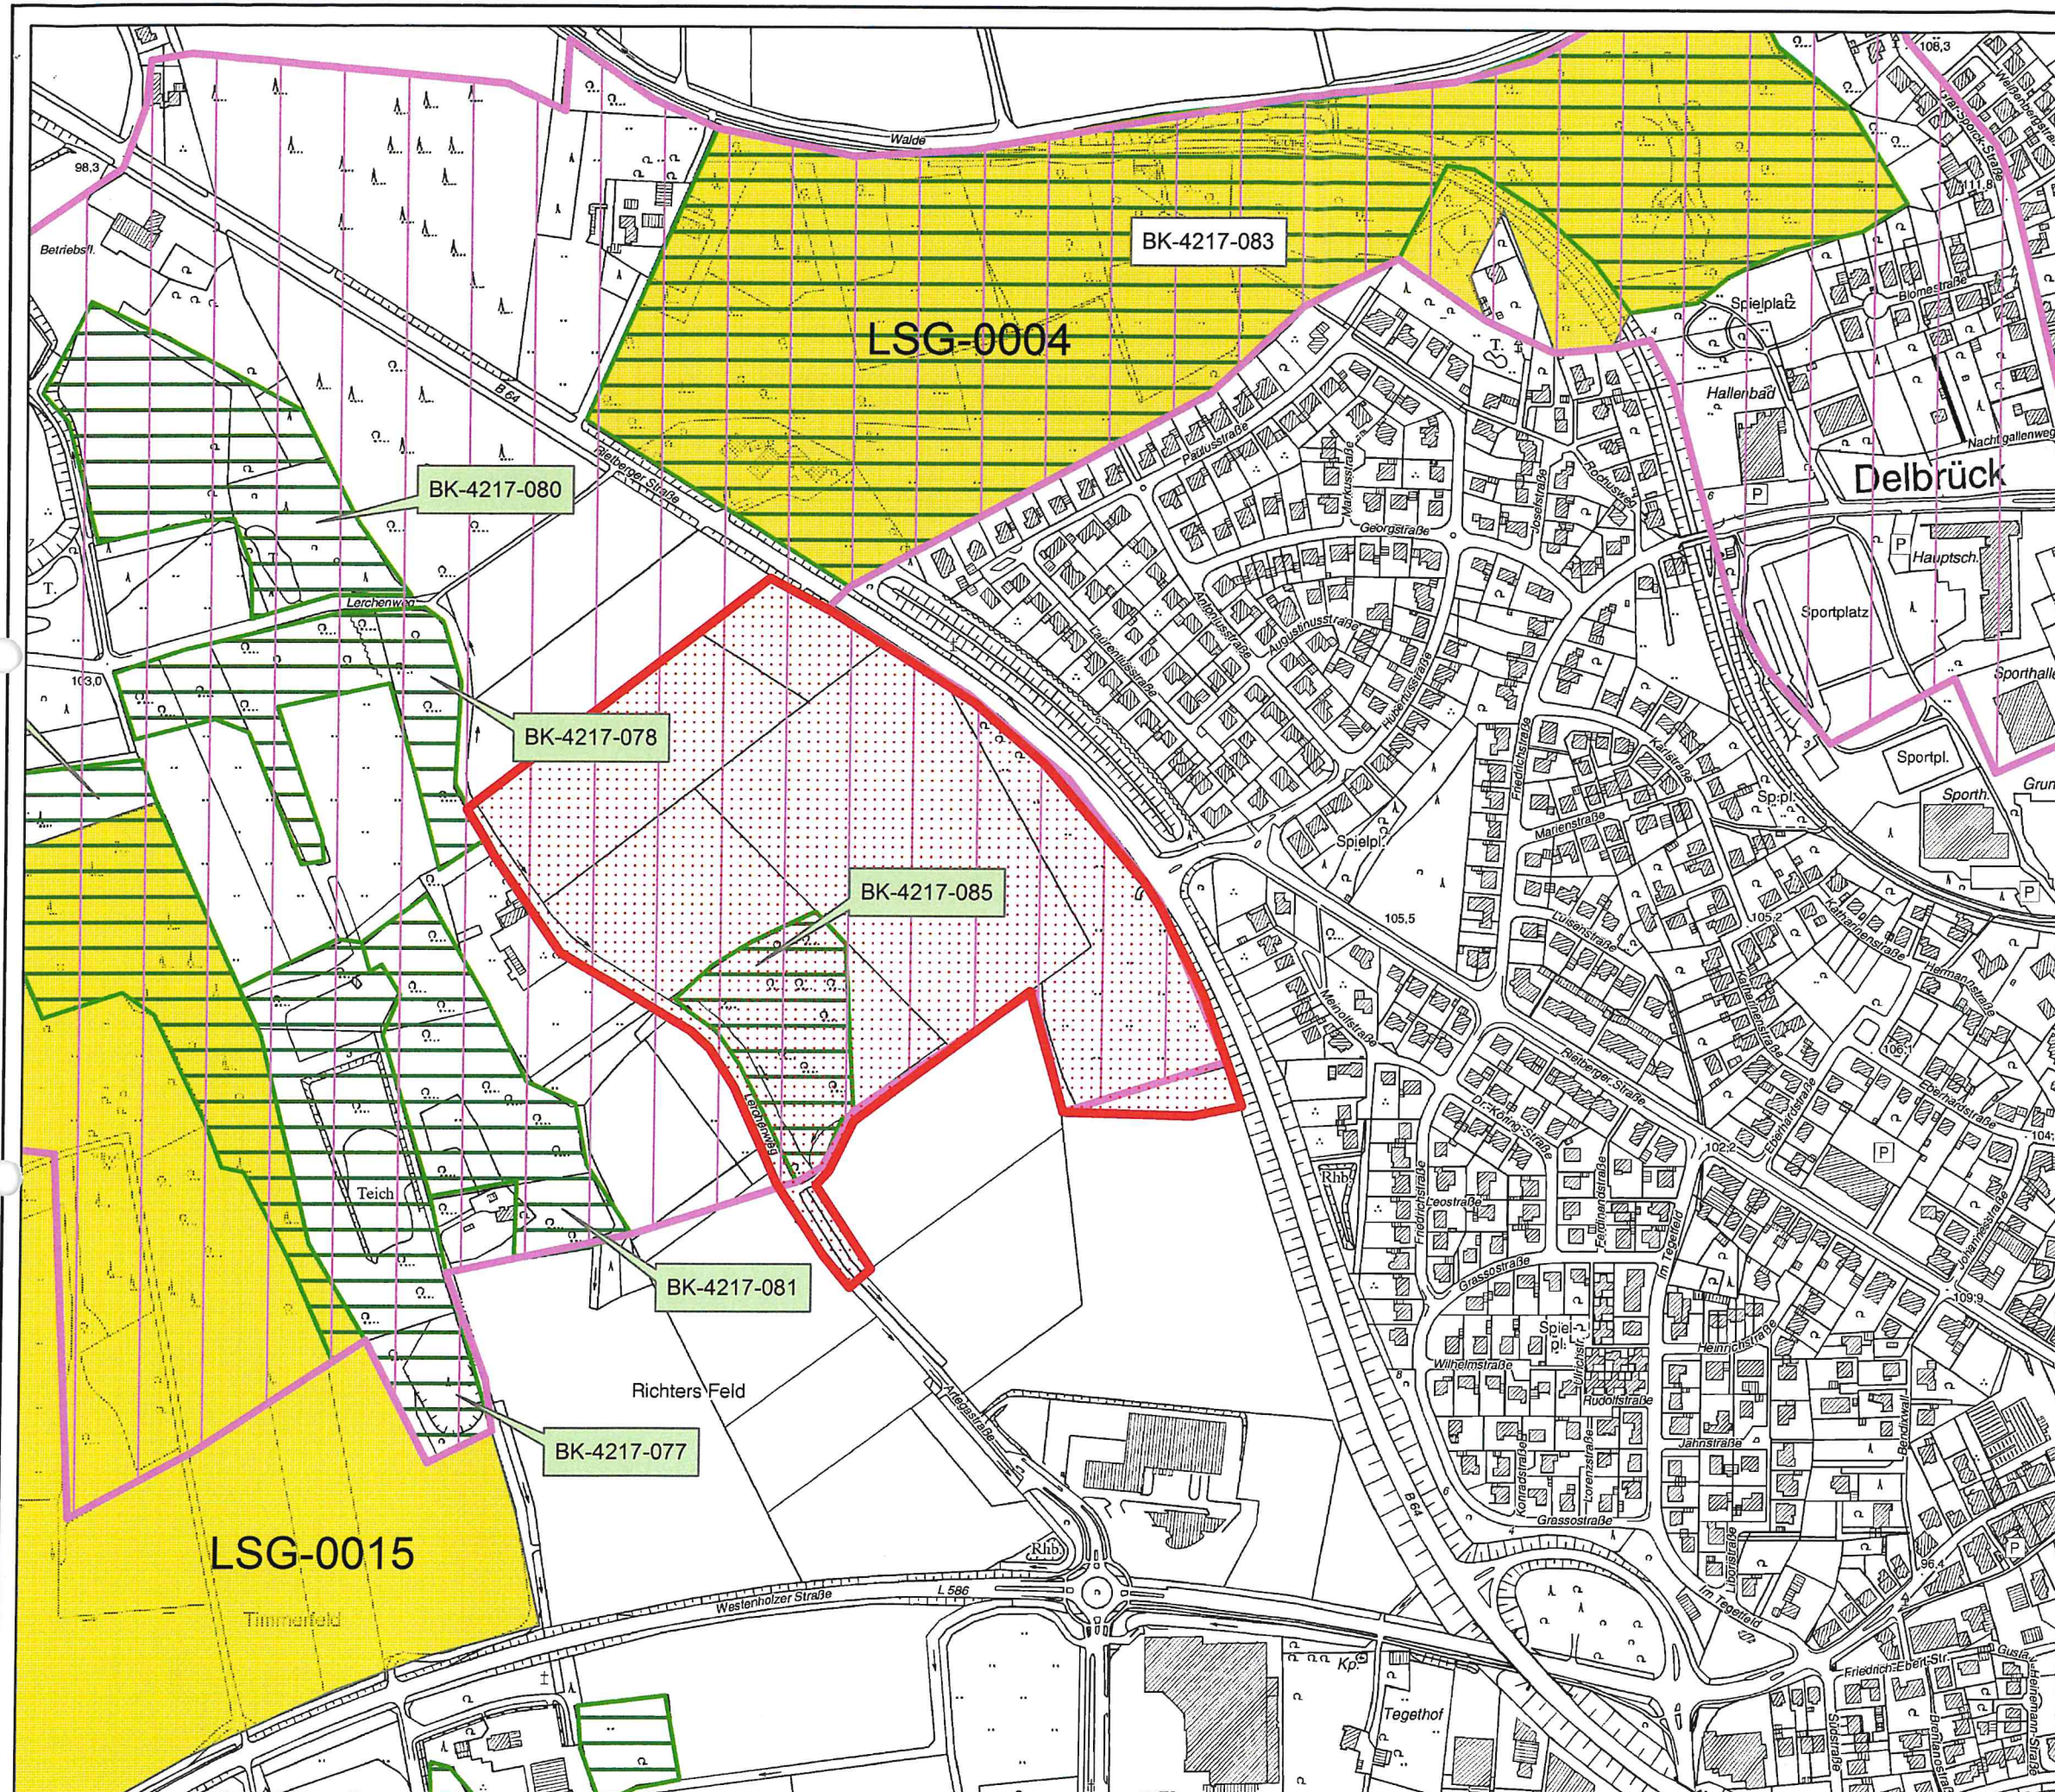

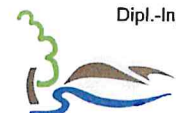


Dipl.-Ing. **Reinhard J. Bölte**

Landschaftsarchitekt AK NW
Landschaftsarchitektur und Umweltplanung
Telefon 05254 / 12544 und 01735649718
Telefax 05254 / 13973, rb@rjg-mw.de

Kaiser Heinrich Strasse 69 ~ 33104 Paderborn

LANDSCHAFTSPLANERISCHER FACHBEITRAG ZUM UMWELTBERICHT GEMÄSS § 2a BAUGB ZUR AUFSTELLUNG DES BEBAUUNGSPLANES NR. 102 "LERCHENWEG" DER STADT DELBRÜCK - MITTE	Gezeichnet	20.11.2018	DE
	Gezeichnet	20.11.2018	BÖ
	Gezeichnet		
	Gezeichnet		
Proj. Nr.	4.05/2017		
ÜBERSICHTSPLAN	Maßstab:	1 : 5.000	Blatt Nr. 1
Der Architekt: Schloß Neuhaus, den 20.11.2018		Der Auftraggeber: Stadt Delbrück, 33129 Delbrück	

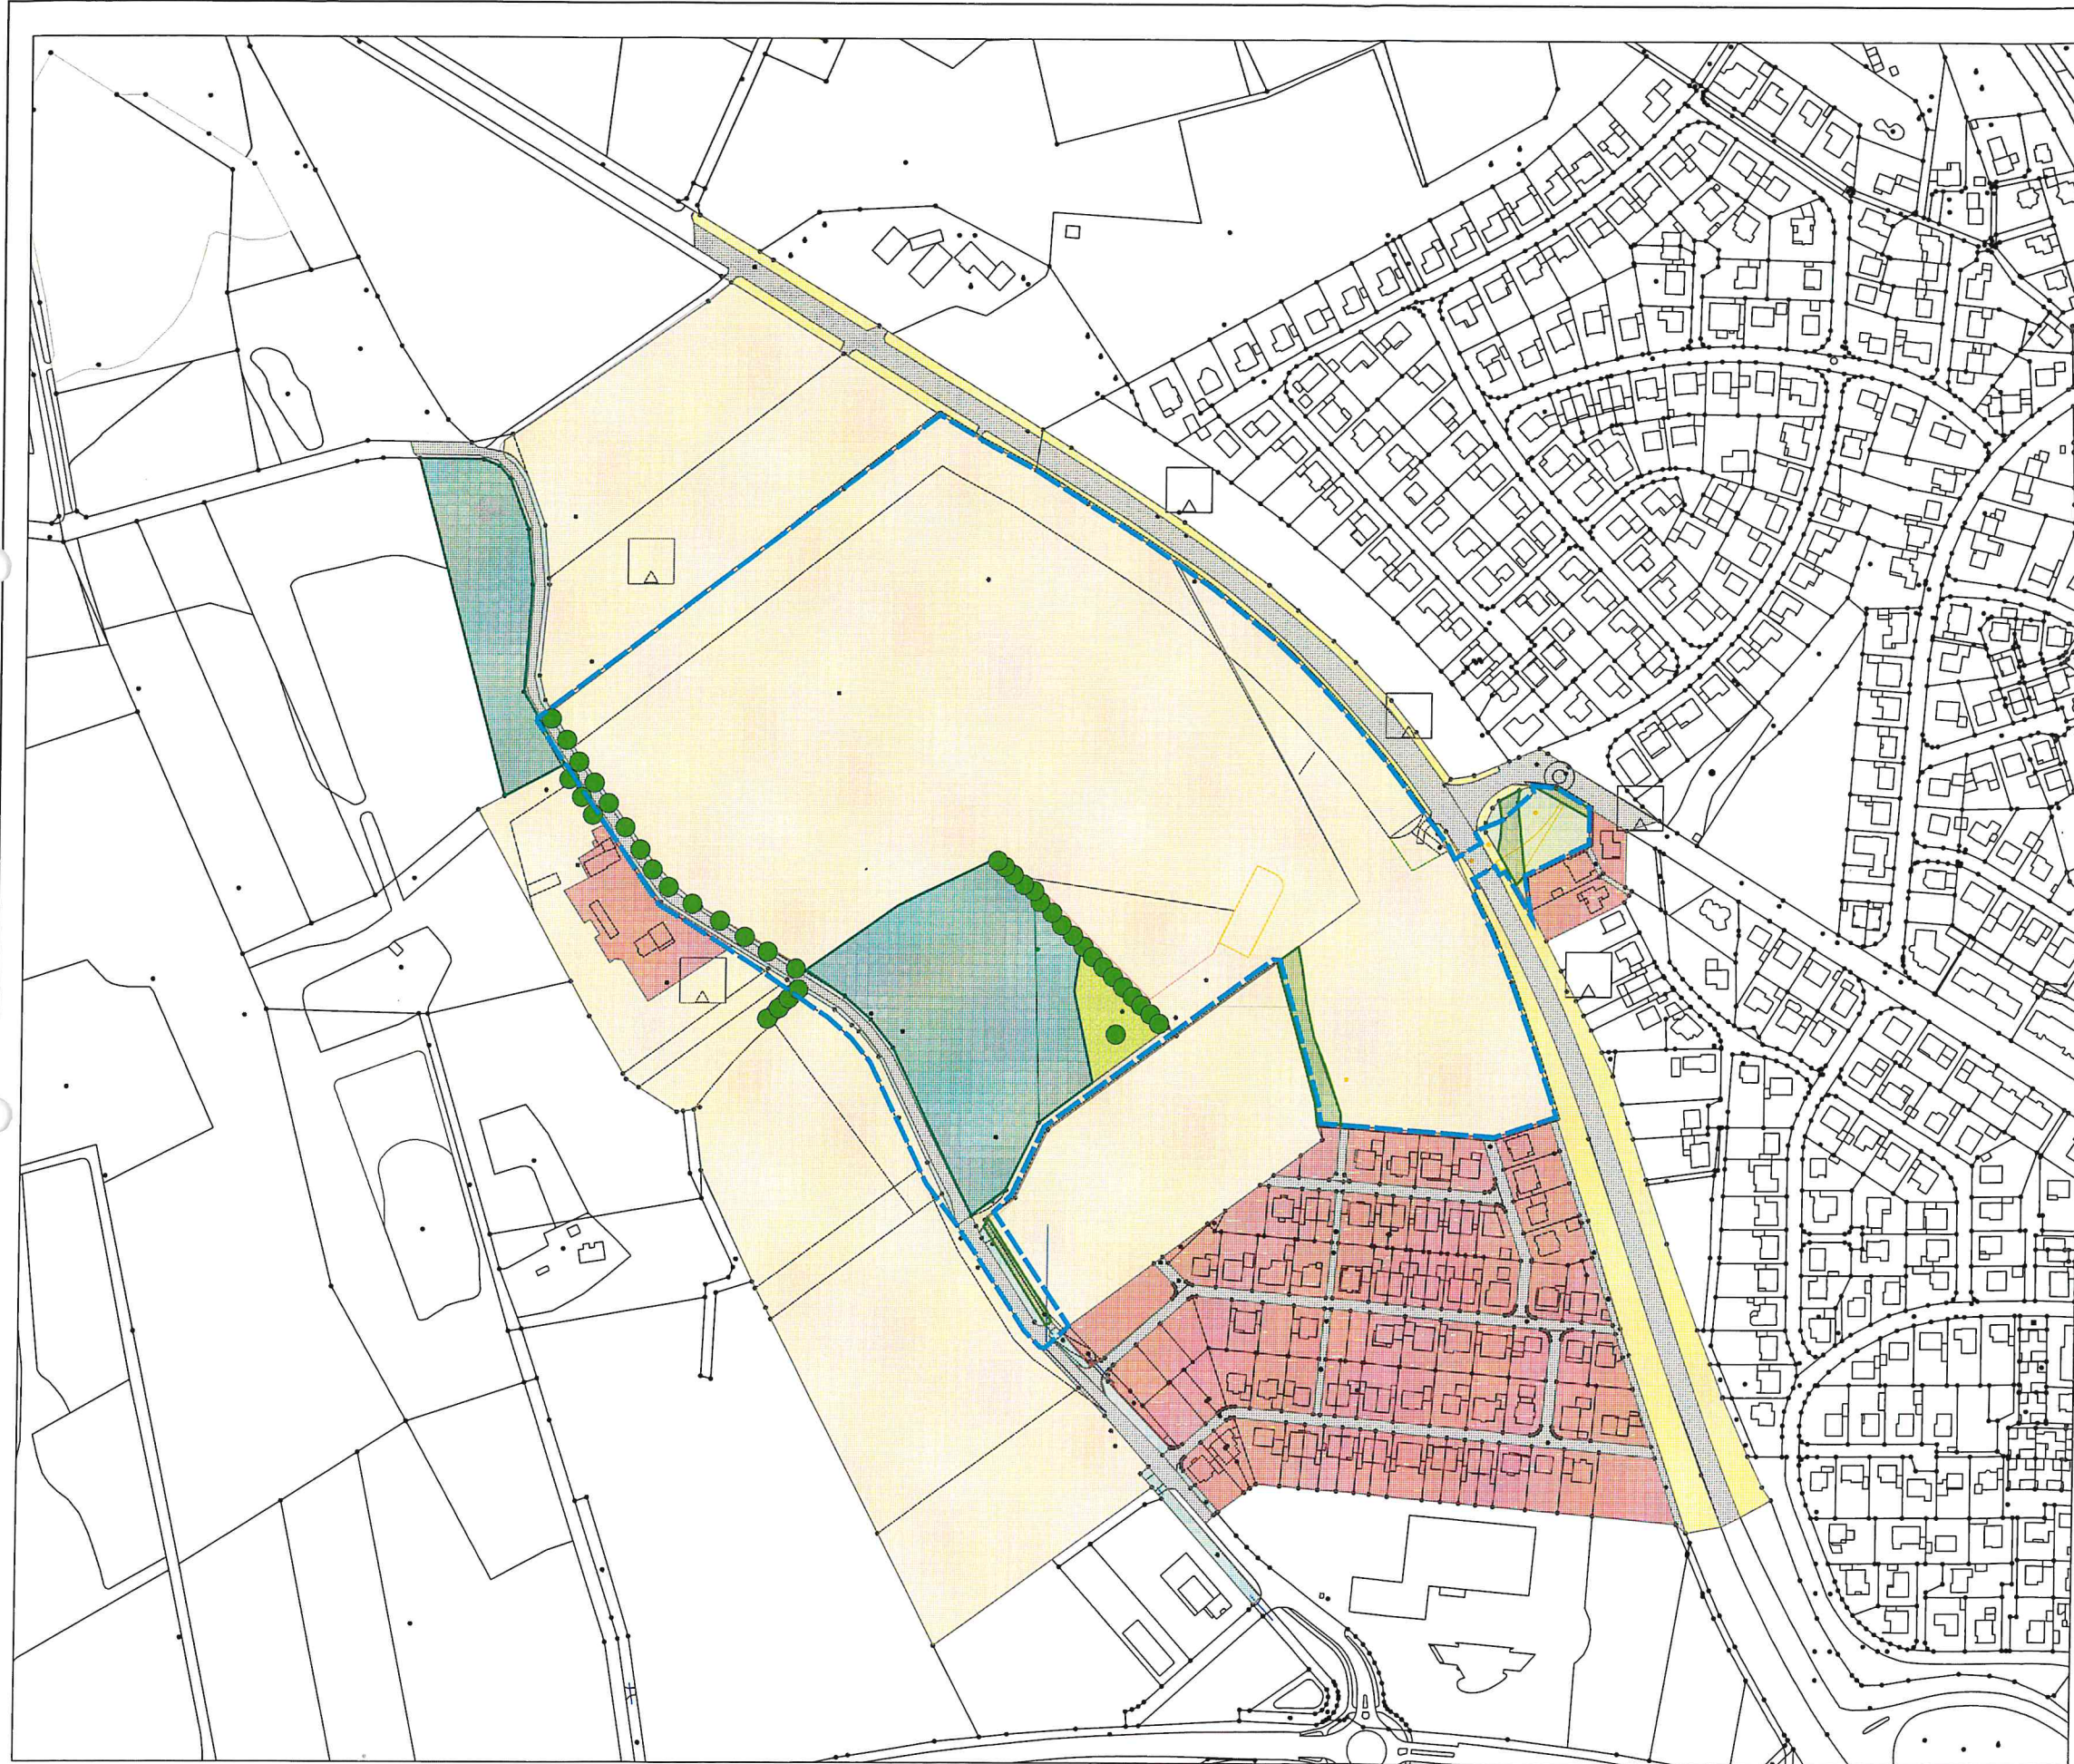


Legende

- Grenze des Bebauungsplanes Nr. 102
- BF - Einzelbäume, Code Nr. 7.4
- AG - Laubmischwald, Code Nr. 6.4
- BD, BB - Gehölzflächen, Code Nr. 7.2
- KB 1 - Ruderalfläche, Code Nr. 4.6
- HA - Acker, Code Nr. 3.1
- HN, HJ - Häuser, Gärten, Code Nr. 1.1/4.3
- HM - Rasenfläche, Code Nr. 4.6
- HH 2 - Straßenböschung Damm, Code Nr. 2.2/2.3
- FN, HC - Graben, Straßensaum, Code Nr. 2.4
- VB 7 - unversiegelte Wege, Code Nr. 1.4
- VF 0 - versiegelte Strassenflächen, Code Nr. 1.1



Dipl.-Ing. Reinhard J. Bölte
 Landschaftsarchitekt AK NW
 Landschaftsarchitektur und Umweltplanung
 Telefon 05254 / 12544 und 01735939716
 Telefax 05254 / 13673, rboelte@t-online.de
 Kaiser Heinrich Strasse 69 - 33104 Paderborn

LANDSCHAFTSPLANERISCHER FACHBEITRAG ZUM UMWELTBERICHT GEMÄSS § 2a BAUGB ZUR AUFSTELLUNG DES BEBAUUNGSPLANES NR. 102 "LERCHENWEG" DER STADT DELBRÜCK IN DELBRÜCK - MITTE	Gezeichnet	20.11.2018	DE
	Bearbeitet	20.11.2018	BÖ
	Geändert		
	Proj. Nr.	4.051/2017	
	Maßstab	1 : 2.000	Blatt Nr. 2
BESTANDSPLAN			
Der Architekt: Schloß Neuhaus, den 20.11.2018		Der Auftraggeber: Stadt Delbrück, 33129 Delbrück	

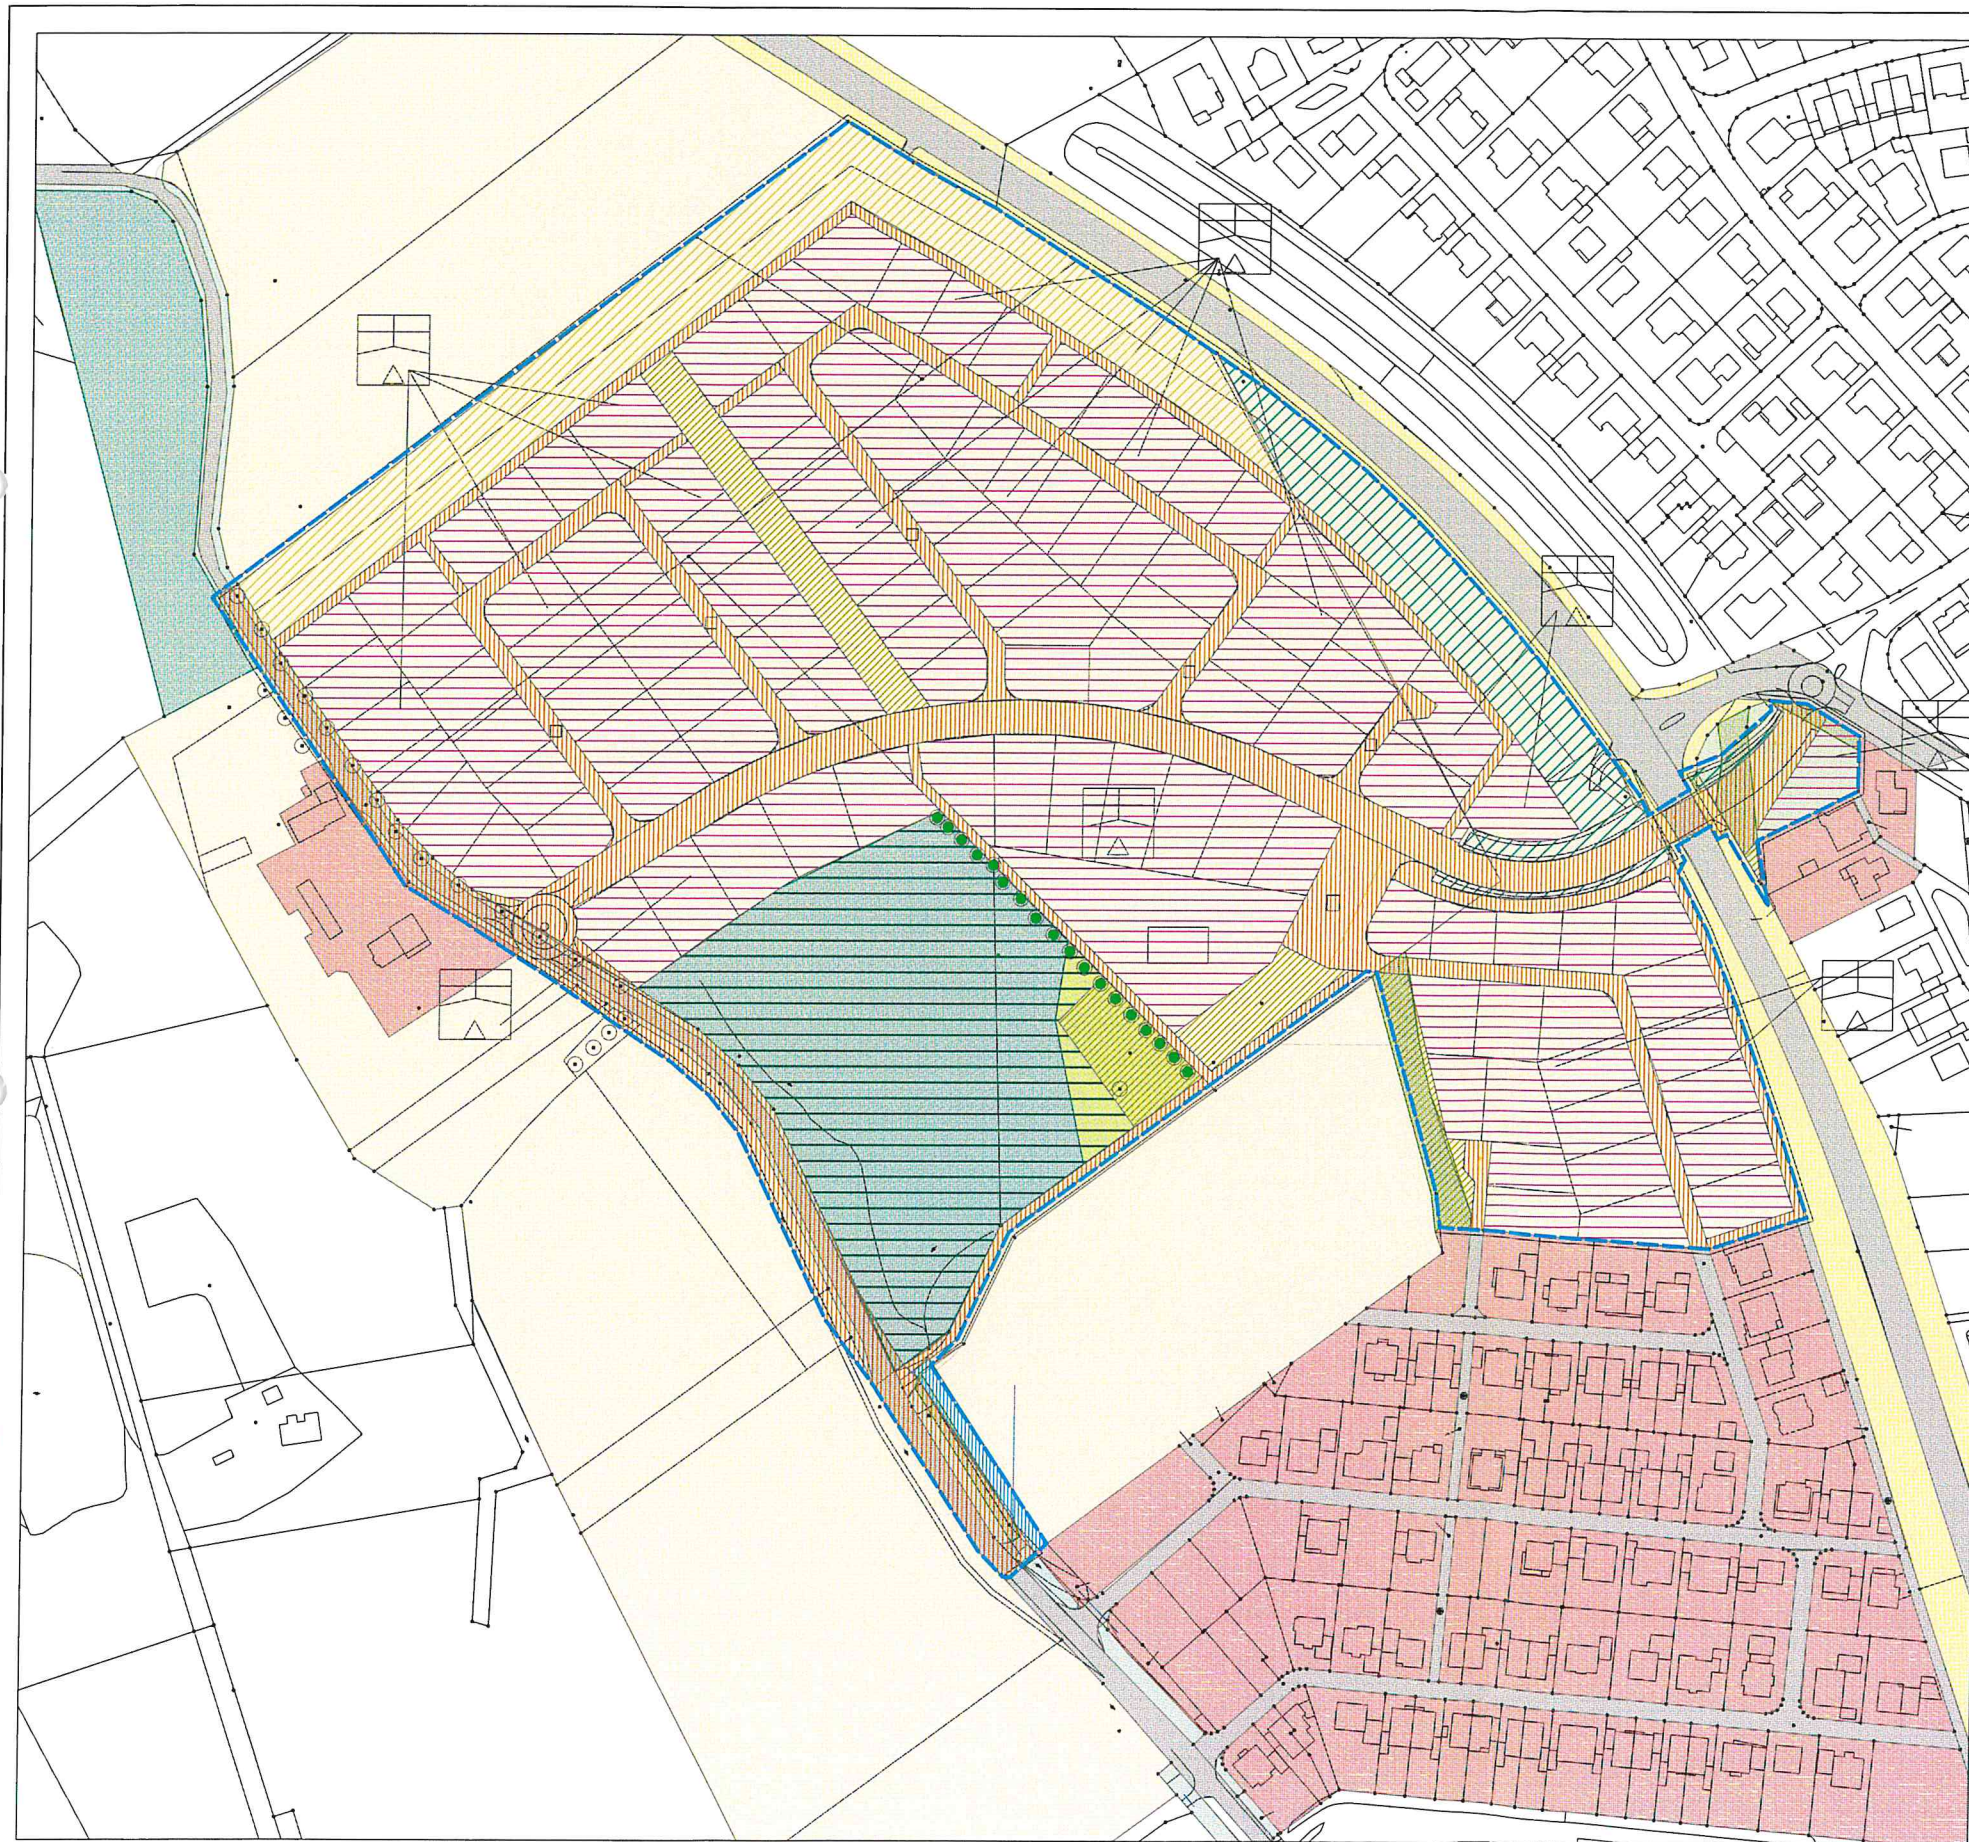

Planungsstrukturen


- zu erhaltende Bäume, Code Nr. 7.4
- ▨ Straßenverkehrsfläche, Code Nr. 1.1
- ▨ Grundstücksflächen, Code Nr. 1.1/4.3
- ▨ Fläche für Wald, Code Nr. 6.4
- ▨ Grünflächen, Code Nr. 4.7
- ▨ Straßenböschung mit Gehölzen, Code Nr. 2.3
- ▨ Straßenböschung ohne Gehölze, Code Nr. 2.2
- ▨ Graben, Code Nr. 8.1

Bestandsstrukturen

- BF - Einzelbäume, Code Nr. 7.4
- ▨ AG - Laubmischwald, Code Nr. 6.4
- ▨ BD, BB - Gehölzflächen, Code Nr. 7.2
- ▨ KB 1 - Ruderalfläche, Code Nr. 4.6
- ▨ HA - Acker, Code Nr. 3.1
- ▨ HN, HJ - Häuser, Gärten, Code Nr. 1.1/4.3
- ▨ HM - Rasenfläche, Code Nr. 4.6
- ▨ HH 2 - Straßenböschung Damm, Code Nr. 2.2/2.3
- ▨ FN, HC - Graben, Straßensaum, Code Nr. 2.4
- ▨ VB 7 - unversiegelte Wege, Code Nr. 1.4
- ▨ VF 0 - versiegelte Strassenflächen, Code Nr. 1.1

— Grenze des Bebauungsplanes Nr. 102



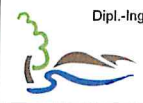

Dipl.-Ing. Reinhard J. Bölte
Landschaftsarchitekt AK IVW
Landschaftsarchitektur und Umwelplanung
Telefon 05254 / 12544 und 01735389710
Telefax 05254 / 13372 rjboelte@t-online.de
Kaiser Heinrich Strasse 69 - 33104 Paderborn

LANDSCHAFTSPLANERISCHER FACHBEITRAG ZUM UMWELTBERICHT GEMÄSS § 2a BAUGB ZUR AUFSTELLUNG DES BEBAUUNGSPLANES NR. 102 "LERCHENWEG" DER STADT DELBRÜCK IN DELBRÜCK - MITTE	Gesetzlich	20.11.2018	DE
	Bearbeitet	20.11.2018	BO
	Gesamt		
	Proj. Nr.	4.05/2017	
BEWERTUNGSPLAN	Maßstab	1 : 1.000	Blatt Nr. 3
Der Architekt: Scheidt-Haus, dem 20.11.2018		Der Auftraggeber: Stadt Delbrück, 20.11.2018	