



70. Änderung des Flächennutzungsplans der Stadt Delbrück

Bestand

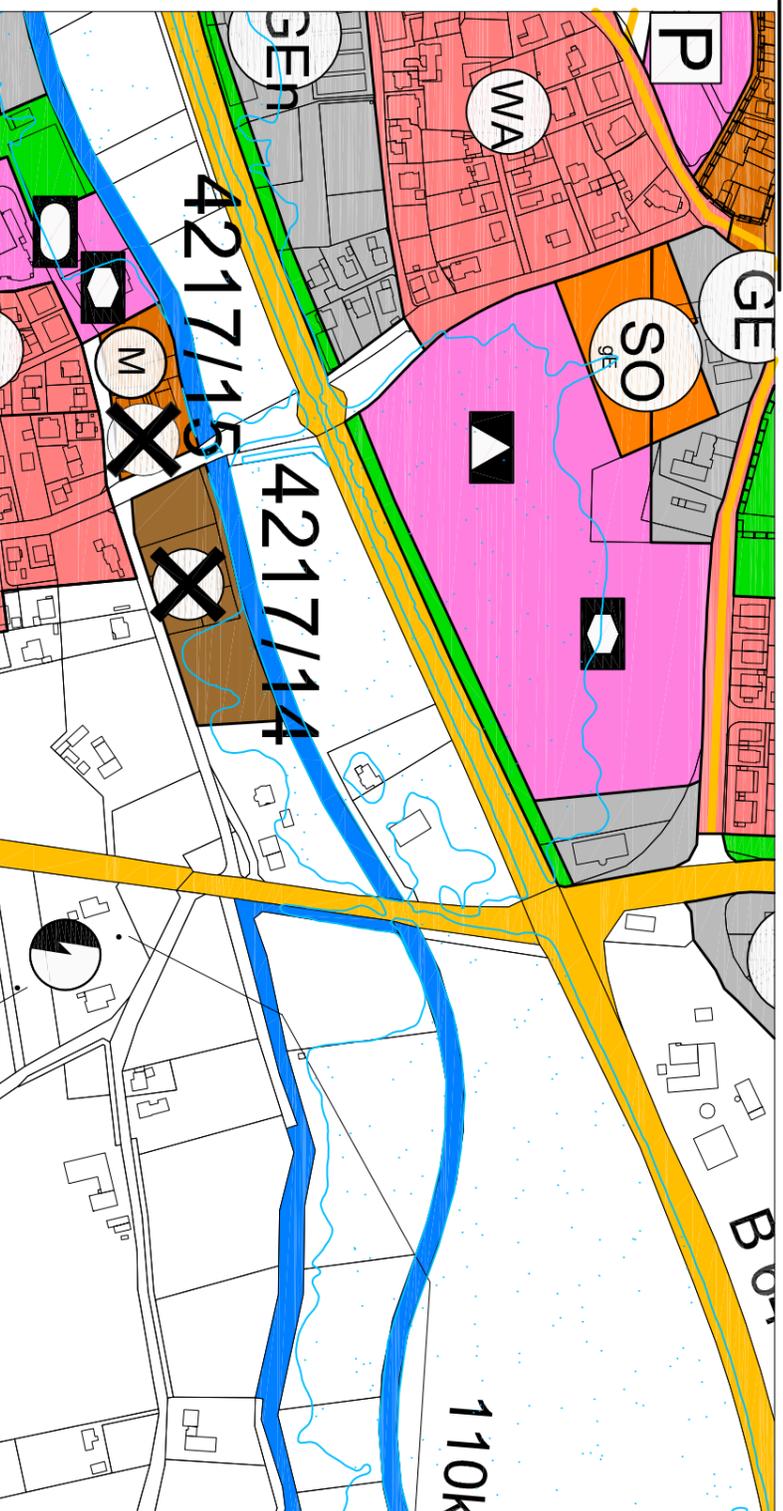

Planung

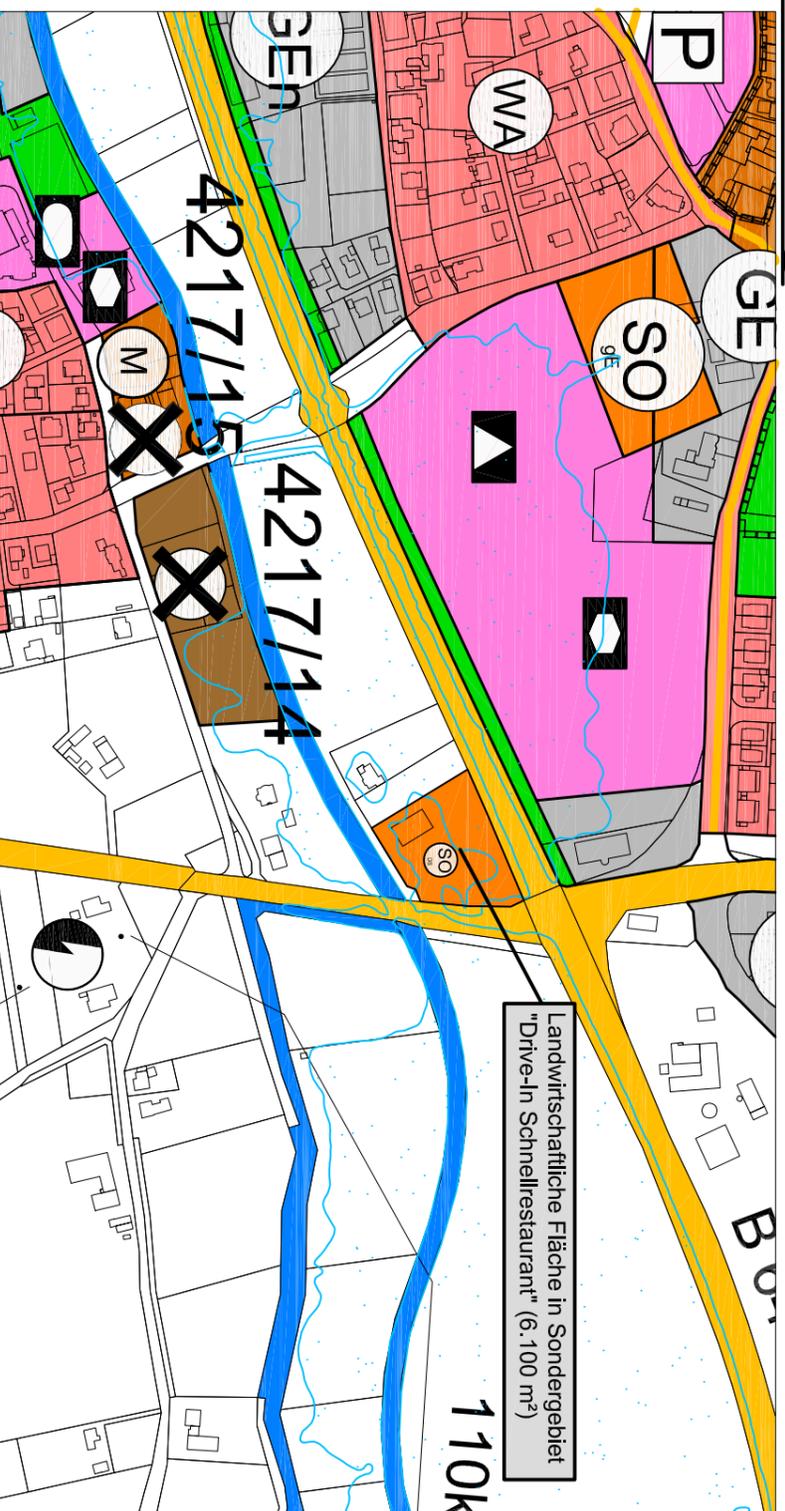

Änderungsbeschluss	Beteiligung der Öffentlichkeit
Dieser Plan ist gem. §§ 1 (8) und 6 (6) BauGB durch Beschluss des Rates der Stadt Delbrück vom <u>24.06.2021</u> geändert worden. Der Änderungsbeschluss wurde am <u>28.06.2021</u> ortsüblich bekannt gemacht. Delbrück, <u>29.06.2021</u> (Bürgermeister)	Gemäß § 3 (1) BauGB erfolgte die öffentliche Darlegung und Anhörung über die allgemeinen Ziele und Zwecke der Planung vom <u>16.08.2021</u> bis <u>16.09.2021</u> . Die Beteiligung der Öffentlichkeit wurde am <u>03.08.2021</u> ortsüblich bekannt gemacht. Delbrück, <u>17.09.2021</u> (Bürgermeister)
Offenlegung	Feststellungsbeschluss
Dieser Plan hat mit der Begründung und den wesentlichen, bereits vorliegenden umweltbezogenen Stellungnahmen gem. § 3 (2) BauGB in der Zeit vom <u>17.01.2022</u> bis <u>17.02.2022</u> einschließlich öffentlich ausliegen. Die Auslegung wurde am <u>20.12.2021</u> bekannt gemacht. Delbrück, <u>18.02.2022</u> (Bürgermeister)	Die Änderung wurde gem. § 6 (6) und § 1 (8) BauGB vom Rat der Stadt Delbrück am <u>07.04.2022</u> beschlossen. Die Auslegung wurde am <u>20.12.2021</u> bekannt gemacht. Delbrück, <u>08.04.2022</u> (Bürgermeister)
Genehmigung	Bekanntmachung
Diese Änderung ist gem. § 6 BauGB mit Verfügung vom <u>24.05.2022</u> genehmigt worden. Detmold, <u>24.05.2022</u> l. A. (Bezirksregierung)	Gem. § 6 (5) BauGB ist die Erteilung der Genehmigung am <u>03.06.2022</u> ortsüblich bekannt gemacht worden. Delbrück, <u>03.06.2022</u> (Bürgermeister)
Entwurfsbearbeitung	Angefertigt
Delbrück, <u>03.06.2021</u> l. A. (Huckelheim) Der Bürgermeister	Delbrück, <u>03.06.2021</u> l. A. (Schlichting) Der Bürgermeister
Übereinstimmung	
Die Übereinstimmung mit dem Offenlegungsplan wird bescheinigt. Der Bürgermeister Delbrück, _____ l. A. (Huckelheim)	



M 1 : 5 000

Stadt Delbrück
Fachbereich VI
Bauen und Planen
derzeit:
Springpatt 3
33129 Delbrück